

PROGETTO  
Prospetti e sezioni

TAVOLA  
A 05

SCALA  
1:100

PROPRIETÀ  
Medlex s.r.l.

DATA  
18 Aprile 2017

PROGETTISTI  
ARCH. MARCO MASCARETTI  
ARCH. NATASCIA MARINUCCI

MM architetti  
via Selli 20  
63074 San Benedetto Tronto (AP)  
info@mmarchitetti.com

N.B : Tutte le misure sono virtuali al netto degli extra spessori facendo riferimento al DLGS 102 / 2014 art. 14 comma 6




Prospecto OVEST



Prospecto NORD



Prospecto EST

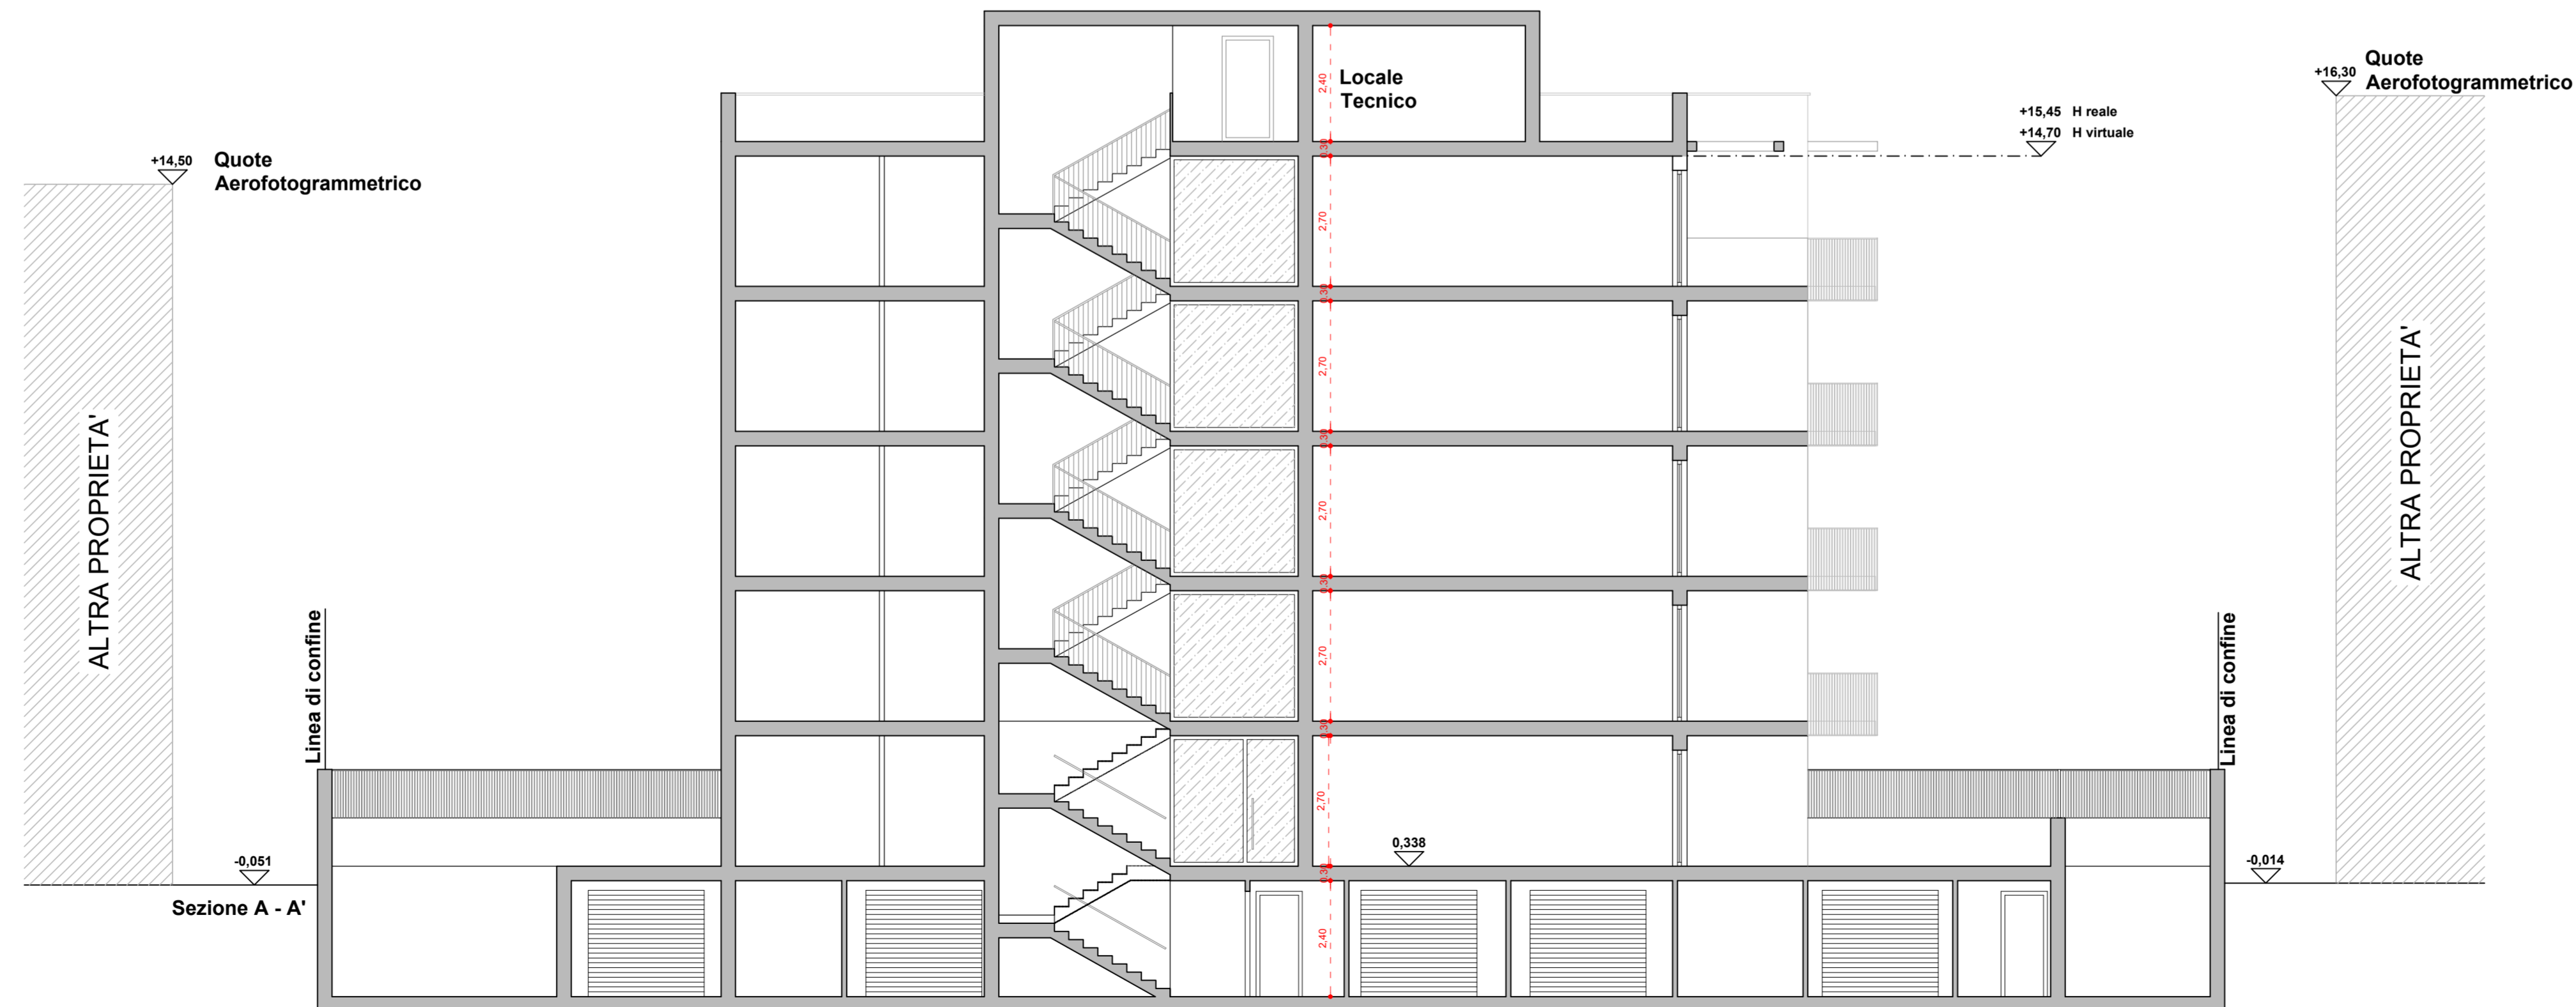

Prospecto SUD