



CITTÀ DI SAN BENEDETTO DEL TRONTO

PROVINCIA DI ASCOLI PICENO

SETTORE PIANIFICAZIONE DEL TERRITORIO ED ATTIVITÀ PRODUTTIVE
SPORTELLO UNICO PER LE ATTIVITÀ PRODUTTIVE

Prof. n. 28356 del 09/05/2017	
OGGETTO: D.P.R. N.59/2013 - Autorizzazione Unica Ambientale (AUA). Ditta "CARBURANTI 3.0 SRL", impianto ubicato in Contrada San Giovanni n. 7/A nel Comune di San Benedetto del Tronto (AP)- Provvedimento di Voltura dell'AUA prof. n. 49010 del 29.07.2015 originariamente intestata alla ditta Enercoop Adriatica Spa.	Assolvimento imposta di Bollo come da dichiarazione Marca da Bollo ID 01160672141172

IL DIRIGENTE RESPONSABILE DELLO SPORTELLO UNICO PER LE ATTIVITÀ PRODUTTIVE

RICHIAMATA l'Autorizzazione Unica Ambientale (AUA) rilasciata da questo SUAP, ai sensi del DPR 59/2013, con provvedimento prof. n. 49010 del 29.07.2015 (scadenza 28.07.2030), alla Ditta Enercoop Adriatica Spa;

VISTA la richiesta di voltura della suddetta Autorizzazione Unica Ambientale (AUA) prof. n. 49010 del 29.07.2015, avanzata dalla ditta "CARBURANTI 3.0 SRL", con sede in MODENA, Viale Virgilio n. 20, P.IVA 03647160369, pervenuta via pec e contraddistinta al protocollo generale di questo Ente con n. 70341 del 11/11/2016 per l'impianto denominato "IMPIANTO DISTRIBUZIONE CARBURANTI ENERCOOP" ubicato in Contrada San Giovanni n. 7/A, a San Benedetto del Tronto;

RICHIAMATA la nota SUAP prof. n. 70789 del 14/11/2017 di trasmissione documentazione relativa alla richiesta di voltura della suddetta Autorizzazione Unica Ambientale (AUA) prof. n. 49010 del 29.07.2015, avanzata dalla ditta "CARBURANTI 3.0 SRL", ai sensi del DPR 59/2013, inviata alla Provincia di Ascoli Piceno (Autorità competente);

VISTA la Determinazione - Registro Generale N. 654 - del 27.04.2017 del Dirigente URBANISTICA- TUTELA AMBIENTALE - VIA - EDILIZIA SCOLASTICA E PATRIMONIO - BELLEZZE NATURALI E VAS - POLIZIA PROVINCIALE AREA VASTA TUTELA AMBIENTALE della Provincia di Ascoli Piceno, di aggiornamento e sostituzione, ai sensi dell'art. 6, comma 1, del DPR 59/2013 della propria DETERMINAZIONE DIRIGENZIALE N. 1846 (REG. GEN.) del 24/07/2015, adottando l'autorizzazione unica ambientale (AUA) ai sensi del DPR 59/2013, per l'IMPIANTO DISTRIBUZIONE CARBURANTI "ENERCOOP" della ditta "CARBURANTI 3.0 SRL" ubicato in CONTRADA SAN GIOVANNI n. 7/A nel Comune di San Benedetto del Tronto (AP), per i seguenti titoli (con riferimento all'art. 3, comma 1, dello stesso DPR):

- LETT. A - Autorizzazione allo scarico (art. 124 D. Lgs 152/2006 e s.m.i.) di acque reflue industriali SCIND00632 (S1) PORZIONE EST in pubblica fognatura gestita dalla Società CIIP SPA.
- LETT. A - Autorizzazione allo scarico (art. 124 D. Lgs 152/2006 e s.m.i.) di acque reflue industriali SCIND00632 (S2) PORZIONE OVEST in pubblica fognatura gestita dalla Società CIIP SPA.
- LETT. E - Comunicazione o nulla osta Legge 447/1995 (impatto acustico).

pervenuta con nota p.e.c. della Provincia di Ascoli Piceno prof. n. 10222 del 03.05.2017 e contraddistinta al protocollo generale di questo Ente con n. 26927 del 03.05.2017;

CONSIDERATO che sussistono gli estremi di legge per il rilascio dell'Autorizzazione Unica Ambientale (AUA);

VISTO il DPR 07.09.2010 n. 160 e s.m.i.;

Attesa la propria competenza all'adozione del presente atto in forza dell'articolo 107 del D. Lgs. n. 267/00, dell'articolo 42 dello Statuto comunale e dell'articolo 27, comma 1 del DPR 380/2001;

Visto il Decreto Sindacale n. 10 del 19.04.2017 di conferimento dell'incarico dirigenziale del Settore Pianificazione del territorio ed attività produttive;

salvi ed impregiudicati sempre gli eventuali diritti di terzi;

RILASCIA

ai sensi e per gli effetti dell'art. 7 del D.P.R. 160/2010 e s.m.i., alla ditta "CARBURANTI 3.0 SRL", con sede Modena (MO), Viale Virgilio n. 20, P. IVA 03647160369, **Autorizzazione Unica Ambientale (AUA) ai sensi del DPR 59/2013 per l'impianto distribuzione carburanti "Enercoop" ubicato in contrada San Giovanni n. 7/A nel Comune di San Benedetto del Tronto (AP), per i seguenti titoli (con riferimento all'art. 3, comma 1, dello stesso DPR):**

- LETT. A - Autorizzazione allo scarico (art. 124 D. Lgs 152/2006 e s.m.i.) di acque reflue assimilate alle domestiche (SCIND00632)(S1) PORZIONE EST in pubblica fognatura gestita dalla Società CIIP SPA;



CITTÀ DI SAN BENEDETTO DEL TRONTO

P R O V I N C I A D I A S C O L I P I C E N O

- LETT. A – Autorizzazione allo scarico (art. 124 D. Lgs 152/2006 e s.m.i.) di acque reflue assimilate alle domestiche (SCIND00632)(S2) PORZIONE OVEST in pubblica fognatura gestita dalla Società CIIP SPA;
- LETT. E – Comunicazione o nulla osta Legge 447/1995 (impatto acustico).

• **L'Autorizzazione viene rilasciata nel rispetto di condizioni, limiti e prescrizioni espressi nella DETERMINAZIONE DEL DIRIGENTE della Provincia di Ascoli Piceno: Registro Generale N. 654 del 27/04/2017 che si allega al presente provvedimento quale parte integrante e sostanziale;**

• L'efficacia della presente autorizzazione unica ambientale (AUA) decorre dalla data del suo rilascio da parte del SUAP ai sensi dell'art. 7 del DPR n. 160/2010;

• E' confermata la scadenza del 28/07/2030, stabilita ai sensi dell'art. 3, comma 6, del DPR 59/2013 in 15 anni, a decorrere dalla data di rilascio del titolo unico SUAP (Prot. n. 49010 del 29.07.2015);

• Il rinnovo della presente autorizzazione unica ambientale deve essere richiesto nei modi e nei tempi stabiliti dall'art. 5 del DPR 59/2013;

• Le richieste di modifica della stessa autorizzazione devono essere effettuate secondo le modalità di cui all'art. 6 del predetto DPR 59/2013;

• L'imposta di Bollo è stata assolta come da dichiarazione del titolare alla presentazione della domanda della Ditta, pervenuta via posta elettronica certificata e distinta al protocollo generale di questo Ente con n.28333 del 05/09/2017, conservata agli atti dell'Ufficio;

• Per quanto non espressamente prescritto con la presente autorizzazione, si rimanda alle norme vigenti in materia;

• La presente Autorizzazione Unica Ambientale, composta di dodici pagine dattiloscritte:

- viene rilasciata alla ditta "CARBURANTI 3.0 SRL" che si impegna a custodirla presso la propria sede, a disposizione degli organi di controllo;
- viene trasmessa al Servizio Tutela Ambientale della Provincia di Ascoli Piceno (Autorità competente), all'ARPAM Dipartimento provinciale di Ascoli Piceno, all'ASUR Area Vasta N. 5 di San Benedetto del Tronto, al CIIP Spa di Ascoli Piceno, al Corpo Forestale dello Stato di Ascoli Piceno, alla Polizia Provinciale di Ascoli Piceno, alla Polizia Municipale di San Benedetto del Tronto ed anche alla Camera di Commercio di Ascoli Piceno ai sensi dell'art. 43bis del D.P.R. 445/2000;

• Si chiede al Dipartimento ARPAM di Ascoli Piceno di effettuare i controlli periodici presso l'impianto in oggetto ai sensi dell'art. 5, comma 1, lett. i) della L.R. 60/97.

Avverso la presente autorizzazione è ammesso ricorso al Tribunale amministrativo regionale- TAR MARCHE- nel termine di sessanta giorni dalla data di ricevimento del presente provvedimento (Decreto legislativo 2 luglio 2010, n. 104), ovvero, ricorso straordinario al Presidente della Repubblica, nel termine di centoventi giorni dalla data stessa (DPR n° 1199 del 24.11.1971 e successive modificazioni).

IL DIRIGENTE del SETTORE e RESPONSABILE del SUAP

(decreto sindacale di nomina n. 10 del 19/04/2017)

ING. GERMANO POLIDORI

(documento firmato digitalmente ai sensi dell'articolo 3bis, comma 4 bis del D.Lgs n. 82/2005-D.Lgs n. 39/1993 art. 3- dal Dirigente-Ing. Germano POLIDORI - conservato in archivio IRIDE)



PROVINCIA DI ASCOLI PICENO

Medaglia d'Oro al Valor Militare per attività partigiana

COPIA

TUTELA AMBIENTALE-CEA-RIFIUTI-ENERGIA-ACQUE-VALUTAZIONE IMPATTO
AMBIENTALE (VIA)

**URBANISTICA - TUTELA AMBIENTALE - VIA - EDILIZIA
SCOLASTICA E PATRIMONIO - BELLEZZE NATURALI E VAS -
POLIZIA PROVINCIALE AREA VASTA TUTELA AMBIENTALE**

Registro Generale N. 654 del 27/04/2017

Registro di Servizio N. 120 del 27/04/2017

DETERMINAZIONE DEL DIRIGENTE

OGGETTO :

**DPR N.59/2013 - AUTORIZZAZIONE UNICA AMBIENTALE. DITTA "CARBURANTI 3.0 SRL",
IMPIANTO "IMPIANTO DISTRIBUZIONE CARBURANTI ENERCOOP" UBICATO IN
CONTRADA SAN GIOVANNI NEL COMUNE DI SAN BENEDETTO DEL TRONTO (AP).**

Richiamati:

- il decreto legislativo 3 aprile 2006 n.152, e s.m.i.;
- la legge 7 agosto 1990, n.241 e s.m.i.;
- la legge regionale 2 settembre 1997, n. 60;
- il decreto legislativo 18 agosto 2000, n.267 e s.m.i.;
- il DPR n.160/2010;
- le Norme Tecniche di Attuazione (NTA) del Piano di Tutela delle Acque (PTA) della Regione Marche approvato con DAALR N.145 del 26/01/2010 (pubblicato sul Supplemento N.1 al B.U.R. Marche n.20 del 26/02/2010);
- il DPR 13 marzo 2013, n.59 recante "*Disciplina dell'autorizzazione unica ambientale (AUA)*" e in particolare l'art.2, comma 1, lett. b, che individua nella Provincia l'autorità competente all'adozione dell'autorizzazione unica ambientale;
- i "*Primi indirizzi in materia di Autorizzazione Unica Ambientale (AUA)*" della Regione Marche, recepiti dalla Provincia di Ascoli Piceno con Decreto del Presidente N.48/PD del 23/12/2014;
- le "linee guida" dello scrivente Servizio di Prot. N.18338 del 14/04/2015.

Atteso che con **DETERMINAZIONE DIRIGENZIALE N.1846 (REG. GEN.) del 24/07/2015** è stata adottata, ai sensi del DPR 59/2013, l'autorizzazione unica ambientale (AUA), per l'IMPIANTO DISTRIBUZIONE CARBURANTI della ditta "*ENERCOOP ADRIATICA SPA*" sito in CONTRADA SAN GIOVANNI n.7/A nel Comune di SAN BENEDETTO DEL TRONTO (AP) per i seguenti titoli (con riferimento all'art.3, comma 1, dello stesso DPR):

LETT.A - Autorizzazione allo scarico (art.124 D.Lgs 152/2006 e s.m.i.) di acque reflue industriali **(S1) PORZIONE EST** in pubblica fognatura gestita dalla Società CIIP SPA;

LETT.A - Autorizzazione allo scarico (art.124 D.Lgs 152/2006 e s.m.i.) di acque reflue industriali **(S2) PORZIONE OVEST** in pubblica fognatura gestita dalla Società CIIP SPA;

LETT.E - Comunicazione o nulla osta Legge 447/1995 (impatto acustico).

Dato atto che il SUAP del COMUNE DI SAN BENEDETTO DEL TRONTO ha rilasciato con ATTO di **PROT. N.49010 del 29/07/2015** (scadenza **28/07/2030**), ai sensi del DPR 59/2013, l'autorizzazione unica ambientale (AUA) di cui alla predetta DETERMINAZIONE DIRIGENZIALE N.1846 (REG. GEN.).

Vista la richiesta di voltura, della stessa autorizzazione unica ambientale, trasmessa con nota di Prot. N.70789 pervenuta a mezzo PEC il **14/11/2016** (rif. Prot. Prov. N.31283 del 15/11/2016)

della ditta "CARBURANTI 3.0 SRL".

Vista altresì la seguente documentazione integrativa trasmessa dallo stesso SUAP a mezzo PEC il 11/01/2017 (rif. Prot. Prov. N.685 del 12/01/2017):

- certificazione attestante la conclusione dei lavori di adeguamento effettuati ai sensi dell'art.42 delle NTA del PTA della Regione Marche (DAALR 145/2010), prescritti con la predetta autorizzazione unica ambientale;
- planimetria "stato di fatto" dell'impianto.

Atteso che con propria nota di Prot. N.1703 del 26/01/2017 sono stati chiesti i pareri aggiornati dei soggetti competenti.

Preso atto:

- del parere aggiornato di **Prot. N.8029 del 30/03/2017** (rif. Prot. Prov. N.7432 del 30/03/2017) della Società *CIIP s.p.a. – Cicli Integrati Impianti Primari* (gestore del servizio idrico integrato come da delibera n.18 del 28/11/2007 dell'Assemblea dell'A.A.T.O. n.5 – Marche Sud), richiesto dallo scrivente Servizio il 26/01/2017, Prot. N.1703;
- che lo stesso parere è "obbligatorio e vincolante" ai sensi dell'art.28, comma 12, delle NTA del PTA della Regione Marche per il rilascio dell'autorizzazione allo scarico in pubblica fognatura delle acque reflue assimilate alle domestiche dell'impianto in oggetto;
- dell'atto, allegato allo stesso parere e parte integrante e sostanziale della presente autorizzazione, con le prescrizioni tecniche per il predetto scarico in pubblica fognatura;
- del parere aggiornato del **Comune di SAN BENEDETTO DEL TRONTO** di **Prot. N.21860 del 07/04/2017** (rif. Prot. Prov. N.8249 del 10/04/2017), in merito al titolo di cui all'art.3, comma 1, lett. e, del DPR 59/2013 ("impatto acustico").

Ritenuto di aggiornare e sostituire, ai sensi dell'art.6 del DPR 59/2013, la predetta DETERMINAZIONE DIRIGENZIALE N.1846 (REG. GEN.) del 24/07/2015 e di adottare pertanto l'autorizzazione unica ambientale (AUA) per:

- lo scarico in pubblica fognatura (art.3, comma 1, lett. a, del DPR 59/2013) delle acque reflue industriali **SCIND00632 (S1) PORZIONE EST** dell'impianto in oggetto nel rispetto dei limiti di emissione e delle prescrizioni, previste dalle procedure del gestore del servizio idrico integrato, indicate nell'allegato di **Prot. N.8029 del 30/03/2017** della Società *CIIP s.p.a. – Cicli Integrati Impianti Primari*;
- lo scarico in pubblica fognatura (art.3, comma 1, lett. a, del DPR 59/2013) delle acque reflue industriali **SCIND00632 (S2) PORZIONE OVEST** dell'impianto in oggetto nel rispetto dei limiti di emissione e delle prescrizioni, indicate nello stesso allegato di **Prot. N.8029 del 30/03/2017** della Società *CIIP s.p.a. – Cicli Integrati Impianti Primari*;
- il titolo di cui all'art.3, comma 1, lett. e, del DPR 59/2013 (impatto acustico) in considerazione del parere del Comune di SAN BENEDETTO DEL TRONTO di **Prot. N.21860 del 07/04/2017**.

DETERMINA

- 1) Di aggiornare, e sostituire, ai sensi dell'art.6, comma 1, del DPR 59/2013 la DETERMINAZIONE DIRIGENZIALE N.1846 (REG. GEN.) del 24/07/2015.
- 2) Di adottare l'**autorizzazione unica ambientale (AUA)** ai sensi del DPR 59/2013, per l'**IMPIANTO DISTRIBUZIONE CARBURANTI "ENERCOOP"** della ditta "**CARBURANTI 3.0 SRL**" ubicato in **CONTRADA SAN GIOVANNI n.7/A** nel Comune di **SAN BENEDETTO DEL TRONTO (AP)**, per i seguenti titoli (con riferimento all'art.3, comma 1, dello stesso DPR):
 - LETT.A - Autorizzazione allo scarico (art.124 D.Lgs 152/2006 e s.m.i.) di acque reflue industriali **SCIND00632 (S1) PORZIONE EST** in pubblica fognatura gestita dalla Società CIIP SPA;
 - LETT.A - Autorizzazione allo scarico (art.124 D.Lgs 152/2006 e s.m.i.) di acque reflue industriali **SCIND00632 (S2) PORZIONE OVEST** in pubblica fognatura gestita dalla Società CIIP SPA;
 - LETT.E - Comunicazione o nulla osta Legge 447/1995 (impatto acustico).

- 3) Di stabilire per lo scarico in pubblica fognatura (art.3, comma 1, lett. a, del DPR 59/2013), delle acque reflue industriali **SCIND00632 (S1) PORZIONE EST** dell'impianto in oggetto, i limiti di emissione e le prescrizioni tecniche indicate nell'allegato di **Prot. N.8029 del 30/03/2017** della Società *CIIP s.p.a. – Cicli Integrati Impianti Primari*, parte integrante e sostanziale del presente provvedimento.
- 4) Di stabilire per lo scarico in pubblica fognatura (art.3, comma 1, lett. a, del DPR 59/2013), delle acque reflue industriali **SCIND00632 (S2) PORZIONE OVEST** dell'impianto in oggetto, i limiti di emissione e le prescrizioni tecniche indicate nello stesso allegato di **Prot. N.8029 del 30/03/2017** della Società *CIIP s.p.a. – Cicli Integrati Impianti Primari*.
- 5) Di allegare in merito al titolo di cui all'art.3, comma 1, lett. e, del DPR 59/2013 (impatto acustico), come parte integrante e sostanziale del presente provvedimento, il parere di **Prot. N.21860 del 07/04/2017** del Comune di SAN BENEDETTO DEL TRONTO.
- 6) Di trasmettere la presente autorizzazione unica ambientale al SUAP del COMUNE DI SAN BENEDETTO DEL TRONTO per il rilascio del titolo previsto dall'art.4 del DPR 59/2013.
- 7) Di richiamare che:
 - l'efficacia della presente autorizzazione unica ambientale (AUA) decorre dal rilascio del predetto titolo unico del SUAP, ai sensi dell'articolo 7 del DPR n.160/2010;
 - è confermata la scadenza del **28/07/2030**, dell'autorizzazione unica ambientale, stabilita ai sensi dell'art.3, comma 6, del DPR 59/2013 in **15 anni**, a decorrere dalla data di rilascio del titolo unico del SUAP (PROT. N.49010 del 29/07/2015);
 - il rinnovo della presente autorizzazione unica ambientale deve essere richiesto nei modi e nei tempi stabiliti dall'art.5 del DPR 59/2013;
 - le richieste di modifica della stessa autorizzazione devono essere effettuate secondo le modalità di cui all'art.6 del predetto DPR 59/2013;
 - per quanto non espressamente prescritto con la presente autorizzazione, si rimanda alle norme vigenti in materia.
- 8) Di chiedere allo stesso SUAP di trasmettere il titolo di cui all'art.4 del DPR 59/2013, allo scrivente Servizio e ai soggetti competenti di cui all'art.2 dello stesso DPR 59/2013, nonché per i controlli di competenza alla Società *CIIP s.p.a. – Cicli Integrati Impianti Primari*.
- 9) Di chiedere al Dipartimento ARPAM di Ascoli Piceno di effettuare i controlli periodici presso l'impianto in oggetto ai sensi dell'art.5, comma 1, lett. i) della LR 60/97.

Si informa che il presente provvedimento non comporta onere diretto o indiretto a carico del bilancio provinciale.

GG/gg

Il Dirigente del Servizio
Dott.ssa Luigina AMURRI

VISTO DI REGOLARITA' CONTABILE:
NON RILEVANTE SOTTO IL PROFILO CONTABILE

Si trasmette un originale del presente provvedimento alla Segreteria Generale per l'inserimento nella raccolta generale delle determinazioni dirigenziali.

Ascoli Piceno, li 27/04/2017

IL DIRIGENTE

AMURRI LUIGINA

La presente copia e' conforme all'originale depositato agli atti in questo Ufficio.

Ascoli Piceno, li _____

IL DIRIGENTE

AMURRI LUIGINA

Il documento e' generato dal Sistema Informativo automatizzato della Provincia di Ascoli Piceno. La firma autografa e' sostituita dalla indicazione a stampa del nominativo del soggetto responsabile ai sensi dell'Art. n. 3 D.Lgs. n. 39 del 12 Febbraio 1993.

Ascoli Piceno li 30 MAR. 2017

Class.: 22.48.2867

Oggetto: Scarico di acque reflue industriali in pubblica fognatura espresso ai sensi dell'art. 30, commi 1 e 3, delle NTA del PTA della Regione Marche (DAALR 145/2010).

Prescrizioni allegate al parere n. 41/17(SCIND00632)

Ditta: CARBURANTI 3.0

Attività: Impianto distributore carburanti.

Stabilimento: Contrada San Giovanni, Comune di San Benedetto del Tronto.

Rete fognaria: Pubblica rete fognaria in Contrada San Giovanni a San Benedetto del Tronto.

Depuratore: "BRODOLINI" (DEPUR00198 – SCAMB00065), Comune di San Benedetto del Tronto.

Contratto CIIP : 2017C452

Tipologia: Nexsci

LIMITI DI EMISSIONE

(art. 107 D.Lgs.152/2006 e art. 30 NTA PTA Regione Marche)

Lo scarico in pubblica fognatura delle acque reflue industriali dell'impianto in oggetto in pubblica fognatura (di entrambe le linee di raccolta delle acque meteoriche di prima pioggia) deve essere conforme ai **limiti di emissione** indicati nella tabella 3 dell'allegato 5 (Parte Terza) al D.Lgs.152/2006 e s.m.i. **per lo scarico in:**

- **"acque superficiali"** per il parametro **"idrocarburi totali"** e per le altre sostanze prioritarie e pericolose di cui all'art. 108 dello stesso D.Lgs. 152/2006 (ai sensi dell'art. 30, comma 6, delle NTA del PTA della Regione Marche);
- **"rete fognaria"** per i restanti parametri.

PRESCRIZIONI GENERALI

- a) I predetti limiti verranno controllati nel **pozzetto di ispezione S1 per la porzione est e nel pozzetto di ispezione S2 per la porzione ovest**, relativamente ai reflui industriali di scarico dell'attività in oggetto, indicati nella planimetria allegata. Tali pozzetti di ispezione dovranno essere accessibili al personale di quest'azienda per eventuali controlli e prelievi, in ottemperanza alla normativa vigente;
- b) la ditta dovrà mantenere sempre adeguatamente separata, a monte dei pozzetti di ispezione S1 e S2 di cui al precedente punto, la linea dei reflui domestici dei servizi igienici interni allo stabilimento dalla rete di raccolta delle acque reflue industriali dell'attività oggetto del presente parere;
- c) la ditta dovrà mantenere sempre efficiente il sistema di smaltimento delle acque meteoriche di dilavamento delle coperture e di seconda pioggia con recapito diretto nella linea di raccolta delle acque meteoriche esistente in via San Giovanni;
- d) i pozzetti S1 e S2 di cui ai punti precedenti sono definiti "pozzetti fiscali" e saranno il punto di controllo per la verifica dei limiti di emissione da parte delle Autorità competenti;
- e) i pozzetti di ispezione delle acque di scarico che recapitano nella pubblica rete fognaria e provenienti esclusivamente dall'impianto distribuzione carburanti dell'area est S1 e dall'impianto distribuzione



carburanti dell'area ovest S2, oggetto del presente parere, definiti pozzetti fiscali come ai punti precedenti, dovranno essere opportunamente dimensionati ed avere le seguenti caratteristiche: larghezza, lunghezza e profondità adeguate (dimensioni non inferiori a 50x50x50 cm), tali da consentire un agevole campionamento per caduta del refluo e/o permettere l'introduzione delle attrezzature di campionamento. Tali pozzetti devono essere inoltre realizzati prima di intercettare la linea di scarico dei bagni, dovranno essere dotati di un chiusino di ghisa sferoidale circolare del tipo stradale e di un salto di quota tra il livello del tubo in entrata al pozzetto rispetto al livello del tubo in uscita dallo stesso, per evitare il ristagno dei reflui oggetto di analisi e controlli;


- f) la ditta dovrà mantenere perfettamente accessibili i pozzetti di ispezione interni allo stabilimento, con particolare riguardo ai pozzetti di ispezione evidenziati nella planimetria allegata;
- g) la ditta dovrà garantire sempre l'accesso al personale della CIIP spa e dell'ARPAM – Agenzia Regionale per la Protezione Ambientale delle Marche – all'interno della proprietà per eventuali controlli, prelievi e/o misure;
- h) la ditta dovrà comunicare tempestivamente alla CIIP spa qualsiasi modifica effettuata o da effettuarsi in corrispondenza del punto di consegna dei reflui in pubblica fognatura;
- i) nel caso in cui la ditta preveda una diversa destinazione, ampliamento o ristrutturazione dello stabilimento di cui trattasi che comporti delle modifiche all'impianto di fognatura interno allo stesso o alla qualità delle acque reflue scaricate in fognatura, la stessa dovrà comunicarlo preventivamente alla CIIP spa con almeno 30 giorni di anticipo;
- j) la ditta dovrà mantenere in perfetta efficienza l'impianto interno di trattamento delle acque reflue industriali provenienti dall'impianto distribuzione carburanti porzione est (ubicato presso lo stabilimento in oggetto) e procedere al recupero del materiale sedimentato e degli idrocarburi totali;
- k) la ditta dovrà mantenere in perfetta efficienza l'impianto interno di trattamento delle acque reflue industriali provenienti dall'impianto distribuzione carburanti porzione Ovest (ubicato presso lo stabilimento in oggetto) e procedere al recupero del materiale sedimentato e degli idrocarburi totali;
- l) sono richiesti gli *autocontrolli periodici del parametro "idrocarburi totali"* (ai sensi dell'art.3, comma 5, del DPR 59/2013) e delle altre sostanze pericolose (art. 108 del D.Lgs. 152/2006) delle acque reflue industriali (acque meteoriche di prima pioggia) in ingresso all'impianto di trattamento e del refluo depurato in uscita dello stesso:
- ai sensi del predetto art.3, comma 5, del DPR 59/2013 i risultati degli stessi autocontrolli devono essere trasmessi ogni quattro anni (a partire dalla data di rilascio del titolo unico del SUAP competente per territorio) all'autorità competente (individuata dallo stesso DPR 59/2013) e alla Società CIIP SPA;
 - si stabilisce una frequenza almeno annuale degli autocontrolli;
 - i metodi di analisi e i limiti di rilevabilità dei predetti autocontrolli devono essere emessi da enti di normazione nazionali e internazionali e garantire, un limite di determinazione di 1 mg/l per il parametro "idrocarburi totali";
- m) deve essere predisposto un programma di manutenzione dei sistemi di trattamento dei reflui posti a monte degli scarichi in rete fognaria, contenente le indicazioni circa le modalità delle manutenzioni ordinarie e straordinarie e le modalità di registrazione dei dati; il predetto programma di controllo deve essere tenuto presso l'insediamento a disposizione delle autorità di controllo;
- n) la gestione dei materiali derivanti dal processo di sedimentazione e di disoleazione del refluo e quelli derivanti dalle attività di manutenzione/pulizia degli impianti di trattamento, deve seguire quanto stabilito dalla vigente normativa sui rifiuti;
- o) gli impianti di trattamento delle acque di prima pioggia devono essere resi disponibili, per una nuova fase depurativa, entro 48 ore dall'ultimo evento meteorico;
- p) nel caso in cui cambi la titolarità, dovrà essere richiesta la voltura del contratto di fornitura idrica entro 30 giorni dall'avvenuto cambio di titolarità;



CONDIZIONI GENERALI

- Ai fini dell'applicazione della tariffa del Servizio Fognatura e Depurazione, ai sensi dell'art. 63 del vigente Regolamento del S.I.I., il volume delle acque reflue scaricate sarà considerato pari al 100% del volume delle acque prelevate da pubblico acquedotto;
- l'applicazione delle tariffe, aggiornate con cadenza annuale (€/mc) del Servizio Fognatura e Depurazione e deliberate dall'Autorità di Ambito, avverrà con decorrenza dalla data di validità della presente;
- la tariffa del Servizio fognatura e depurazione che la ditta dovrà corrispondere, ai sensi dell'art. 63 del Regolamento del S.I.I., per lo scarico di acque meteoriche di dilavamento di prima pioggia e per lo scarico di acque prive di inquinante provenienti dall'attività in oggetto verrà calcolata come da prospetto allegato "calcolo tariffa" salvo aggiornamenti tariffari;
- il presente atto tiene conto dei pareri favorevoli espressi dal Direttore Tecnico dell'Impianto di depurazione finale ubicato in Località Brodolini nel Comune di San Benedetto del Tronto, nonché Responsabile del Servizio Depurazione, e dal Responsabile del Servizio Reti ed è suscettibile di variazioni;
- il presente atto tiene conto del sopralluogo effettuato in data 23 marzo 2017 dal P.I. Antonio Fabiani per la verifica degli elaborati tecnici e la rispondenza allo stato di fatto reale, congiuntamente al Geom. Pietro Di Pasquale del Servizio Reti Ciip di San Benedetto del Tronto, per la verifica dell'allaccio in pubblica fognatura;
- il presente atto tiene conto che la ditta ha provveduto a realizzare il pozzetto di ispezione lato est e ad adeguare l'impianto di trattamento esistente, come indicato nelle prescrizioni allegate al parere n. 08/15 del 17/07/2015 rilasciato alla ditta Enercoop; (Pec del Suap di San Benedetto del Tronto prot. CIIP n. 2017006907 del 16/03/2017);
- Il presente atto tiene conto che le acque meteoriche di seconda pioggia confluiscono nel collettore acque bianche di Via San Giovanni;
- si ricorda che il punto di consegna dei reflui definisce il limite di responsabilità del Gestore ed è identificato dal pozzetto di consegna di competenza dell'utente. A tal proposito si precisa che il Regolamento del Servizio Idrico Integrato prescrive che il pozzetto di consegna dei reflui, dal quale ha inizio la condotta di allaccio alla fognatura stradale, è realizzato in corrispondenza della recinzione esterna, con accesso da uno spazio pubblico, onde far sì che la diramazione fognaria non vada ad interessare proprietà private ed al tempo stesso, che il pozzetto di consegna dei reflui possa essere accessibile al personale del gestore senza interferire con la proprietà privata. Si ricorda espressamente l'obbligo di installare a monte del pozzetto di consegna una valvola di non ritorno ed un sifone (sia per le acque bianche che per le acque nere). Per le specifiche tecniche delle singole diramazioni si deve fare riferimento alle indicazioni contenute nelle "Modalità tecniche di allacciamento alle reti ed autorizzazioni allo scarico in pubblica fognatura delle acque reflue" pubblicate sul sito internet della CIIP spa (<http://www.ciip.it>);
- si rimanda, per quanto non espressamente prescritto, al Regolamento del Servizio Idrico Integrato e alle norme vigenti in materia.

Area Gestione
Il Coordinatore
Geom. Antonio Serena

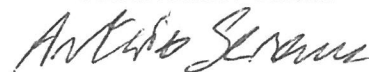

Ascoli Piceno li

Class.: 22.48.2867

Oggetto: Scarico di acque reflue industriali in pubblica fognatura espresso ai sensi dell'art. 30, commi 1 e 3, delle NTA del PTA della Regione Marche (DAALR 145/2010).
Calcolo tariffa industriale allegato al parere n. 41/17 V (SCIND00632)

Ditta: CARBURANTI 3.0
Attività: Impianto distributore carburanti.
Stabilimento: Contrada San Giovanni, Comune di San Benedetto del Tronto.
Rete fognaria: Pubblica rete fognaria in Contrada San Giovanni a San Benedetto del Tronto.
Depuratore: "BRODOLINI" (DEPUR00198 – SCAMB00065), Comune di San Benedetto del Tronto.

Contratto CIIP : 2017C452
Tipologia: Nexsci

Tariffa scarichi di acque meteoriche di dilavamento di prima pioggia

In riferimento al parere in oggetto si espone il calcolo del corrispettivo T_3 dovuto per il Servizio Fognatura e Depurazione delle acque reflue industriali costituite dalle acque meteoriche di dilavamento di prima pioggia provenienti dal piazzale dell'impianto di cui in oggetto, calcolato ai sensi dell'art. 63 del Regolamento del S.I.I. applicando la seguente formula:

$$T_3 = \varphi * S * h * (f + d)$$

Nei calcoli relativi alla tariffa i valori considerati sono i seguenti:

- φ = coefficiente di afflusso dell'area dello stabilimento = 1 per superfici impermeabili, = 0,3 per superfici permeabili (art. 42 p.7 delle NTA del PTA della Regione Marche).
- S = (superficie territoriale dell'area di influenza dello scarico in mq., con esclusione delle sole superfici verdi e quelle coltivate);
- h = (altezza di pioggia ragguagliata espressa in m.) = 0,3 (ai sensi della Delibera dell'Autorità di Ambito n. 84 del 28.12.05);
- f = €/mc (tariffa per il servizio di fognatura deliberata dall'EGA);
- d = €/mc (tariffa per il servizio di depurazione deliberata dall'EGA).

Per l'anno 2017 i parametri di riferimento tariffari dalla delibera ATO n.06/2016 sono:

$\varphi = 1$
 $h = 0,3$
 $f = 0,2428823$
 $d = 0,750780$

Inserendo i valori nella formula, e considerata che la superficie territoriale d'influenza dello scarico è di mq. 5.366, per il calcolo del corrispettivo della tariffa per l'anno 2017 si ottiene:

$$T_3 = 1 * 5.366 * 0,3 * (0,242883 + 0,750780) = 1.599,5986 \text{ €/anno}$$

essendo T_3 il corrispettivo, per l'anno 2017, in euro del servizio fognatura e depurazione per le acque di prima pioggia. Per periodi inferiori all'anno il corrispettivo sarà calcolato in modo proporzionale al tempo.

FB/af

Area Gestione
Il Coordinatore
Geom. Antonio Serena



PROGETTO SISTEMA SUE
DE FLUINDUSTRIAL AREA OVEST


POZZETTO ABRACCIO FOCINARA
(AREA OVEST)

POZZETTO ABRACCIO FOCINARA
(AREA EST)

POZZETTO ISPEZIONE S1
DE FLUI INDUSTRIAL (AREA EST)

CARBURANTI 3.0 - IMPIANTO DI DISTRIBUZIONE CARBURANTI PER AUTOTRAZIONE - SISTEMA SMALTIMENTO ACQUE REFLUE

Scala 1:400

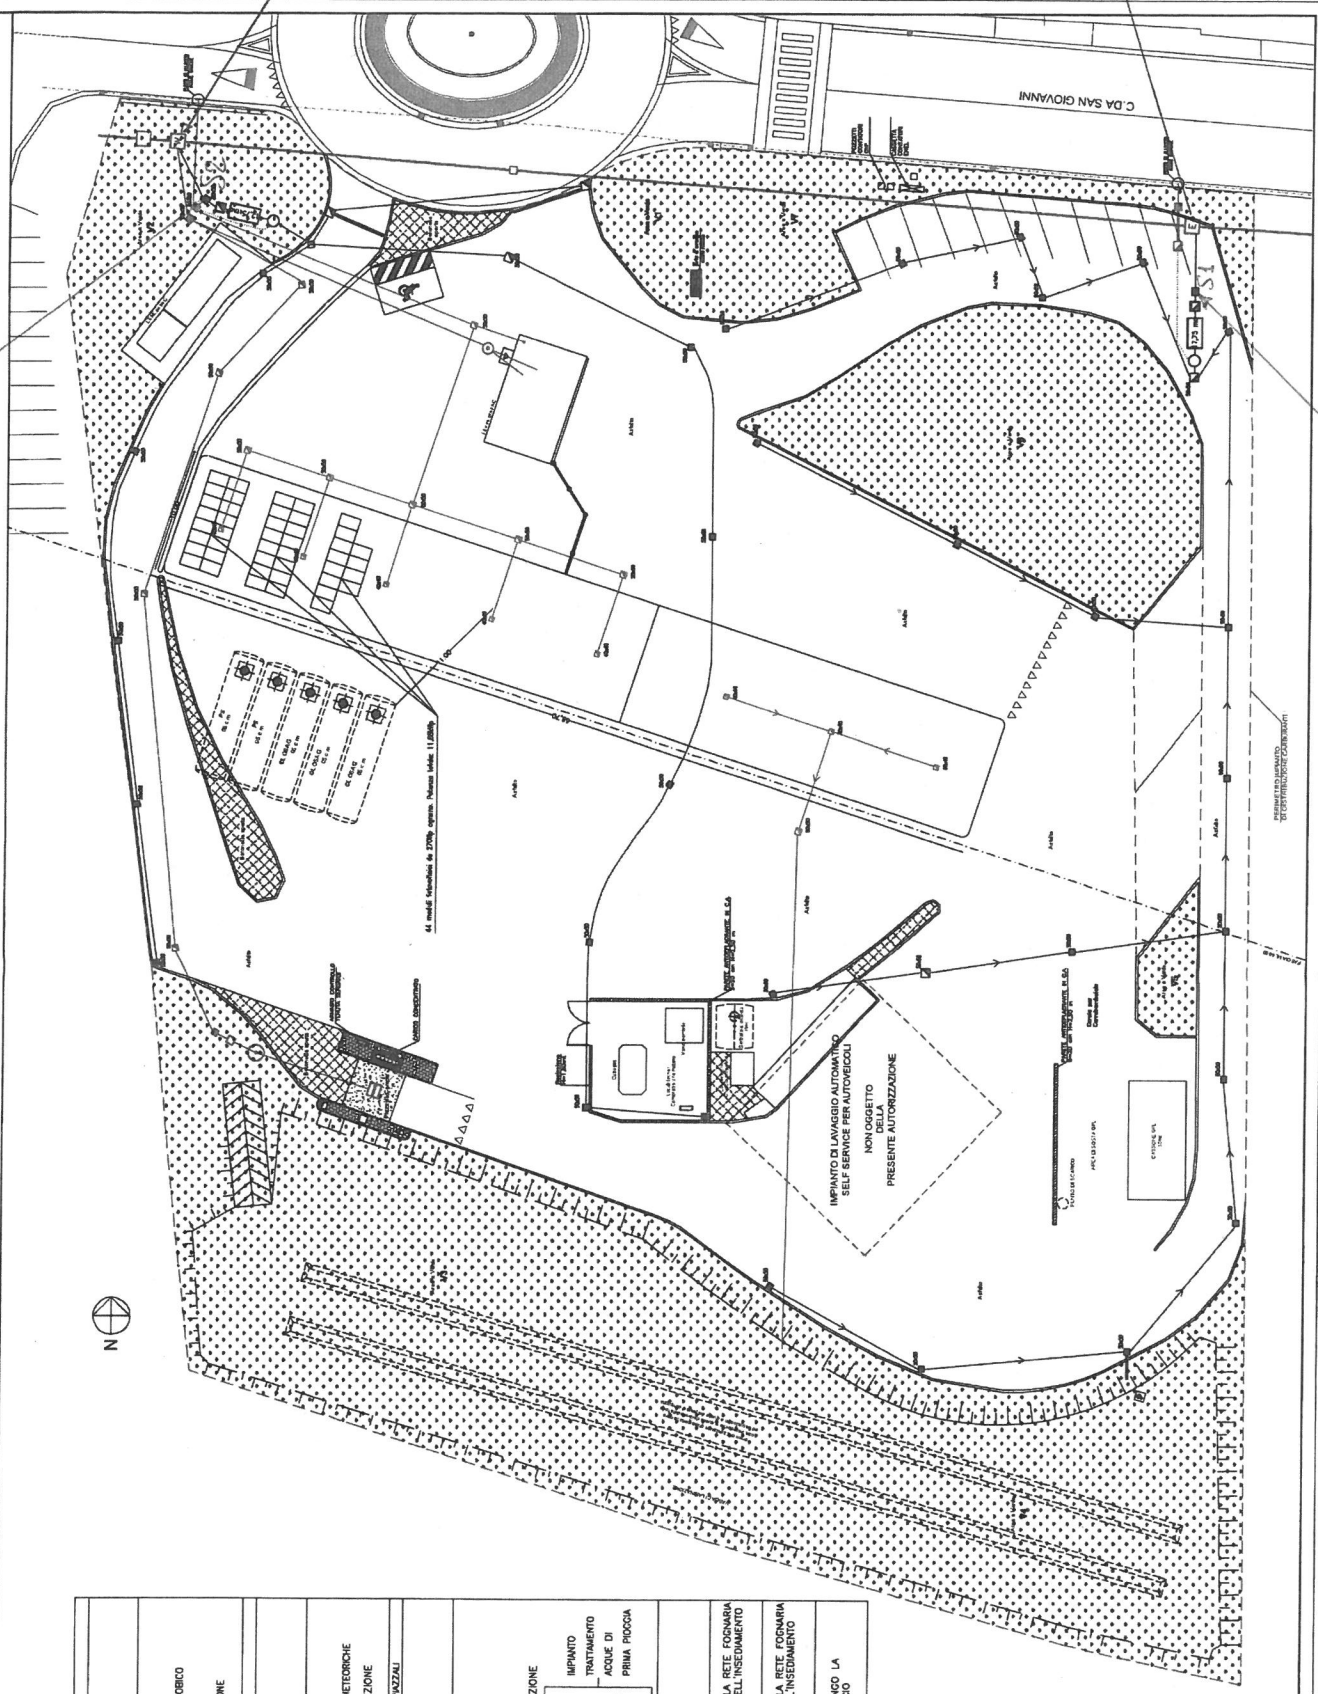

<p>RETI ACQUE ASSIMILATE ALLE DOMESTICHE Confezionazioni interne: in P.V.C. verde per diametro 0,5 e in P.V.C. grigio per diametro 1,10 Dimensione DN 110</p>	<p>POZZETTO DI RACCORDO FILTRO PERCOLATORE AMMORBICO FOSSA IMBOTT POZZETTO FISCALE D'ISPEZIONE</p>	<p>RETI ACQUE METEORICHE IN COPERTURA Confezionazioni interne: in P.V.C. verde per diametro 0,5 e in P.V.C. grigio per diametro 1,10 Dimensione DN 110 / DN 150</p>	<p>POZZETTO DI RACCORDO PUNTO DI SCARICO ACQUE METEORICHE POZZETTO FISCALE D'ISPEZIONE</p>	<p>RETI ACQUE METEORICHE DI DILAVAMENTO DEI PIAZZALI Confezionazioni interne: in P.V.C. verde per diametro 0,5 e in P.V.C. grigio per diametro 1,10 Dimensione DN 110</p>	<p>CADUTOIA GRIGLIA CARRABILE POZZETTO DI RACCORDO POZZETTO FISCALE D'ISPEZIONE POZZETTO SCOLMATTORE IMPIANTO TRATTAMENTO (COPERTURA IN P.V.) VASCA DI ACCUMULO ACQUE DI DECATTORE A CONESERENZA TUBAZIONE DI by-pass</p>	<p>COLLETTORE FOGNARIO ESISTENTE DI ALLACIO</p>	<p>POZZETTO DI ALLACIO ALLA RETE FOGNARIA DELLA PORZIONE OVEST DELL'INSEDIAMENTO</p>	<p>POZZETTO DI ALLACIO ALLA RETE FOGNARIA DELLA PORZIONE EST DELL'INSEDIAMENTO</p>	<p>LINEA ACQUE BIANCHE LUNGO LA SEDE STRADALE DI ALLACIO</p>
--	---	--	--	--	--	--	---	---	---

30 MAR. 2017





CITTÀ DI SAN BENEDETTO DEL TRONTO
P R O V I N C I A D I A S C O L I P I C E N O

SETTORE SVILUPPO E QUALITA' DEL TERRITORIO E DELL'ECONOMIA LOCALE
SPORTELLO UNICO PER LE ATTIVITÀ PRODUTTIVE

Prof. n. 21860 del 07/04/2017

[p.e.c.: ambiente.provincia.ascoli@emarche.it](mailto:ambiente.provincia.ascoli@emarche.it)

All'Amministrazione Provinciale di Ascoli Piceno
Servizio Tutela Ambientale
Viale della Repubblica, 34
ASCOLI PICENO

OGGETTO: DPR n. 59/2013 – art. 4, comma 7 - Istanza di Autorizzazione Unica Ambientale (AUA).

Ditta CARBURANTI 3.0 SRL, impianto "**IMPIANTO DISTRIBUZIONE CARBURANTI ENERCOOP**" ubicato in CONTRADA SAN GIOVANNI a San Benedetto del Tronto.

PARERE per il titolo abilitativo previsto dall'art.3, comma 1, lett. e) ("*comunicazione di cui all'articolo 8, comma 4, della legge 26 ottobre 1995, n.447*").

In riferimento alla nota pec di codesta Provincia prot. n. 1703 del 26.01.2017 relativa alla PRECISAZIONE CHE in merito al titolo di cui all'art.3, comma 1, letto e, del DPR 59/2013 (impatto acustico) si deve esprimere il Comune ai sensi della legge 26 ottobre 1995, n.447;

Rilevato che in merito al titolo abilitativo previsto dall'art.3, comma 1, lett. e), del DPR 59/2013 ("*comunicazione o nulla osta di cui all'articolo 8, comma 4 o comma 6, della legge 26 ottobre 1995, n.447*") richiesto dalla Ditta, la stessa ha quindi prodotto valida **dichiarazione sostitutiva di certificazione ai sensi dell'Art.1 del D.P.R. 19 ottobre 2011, n. 227**, nella quale, *in merito applicazione art.3 comma 1 lett. e del DPR 59/2013 (impatto acustico)*, ai sensi del combinato disposto del Regolamento per la semplificazione (D.P.R. 19 ottobre 2011, n. 227, convertito dalla L.122/2012) e della L.447/95 (art. 8 c.4), è **attestata Attività di Impianto distributore carburanti** per la quale è prevista l'esclusione dall'obbligo di presentare la documentazione di cui all'articolo 8, commi 2, 3 e 4, della legge 26 ottobre 1995, n. 447. Dichiarazione sostitutiva dell'atto di notorietà di impatto acustico presentata ai sensi dell'articolo 47 del testo unico delle disposizioni legislative e regolamentari in materia di documentazione amministrativa (D. P. R. 28 dicembre 2000 n.445).

Si esprime **PARERE FAVOREVOLE** al rilascio dell'AUA per il titolo abilitativo previsto dall'art.3, comma 1, lett. e), del DPR 59/2013.

Resta inteso che la Ditta richiedente sarà tenuta, durante lo svolgimento della propria attività, al pieno rispetto di quanto attestato nella **dichiarazione sostitutiva di certificazione, ai sensi dell'Art.1 del D.P.R. 19 ottobre 2011, n. 227**, depositata agli atti.

Distinti saluti

IL DIRIGENTE ad INTERIM del SETTORE e RESPONSABILE del SUAP
Arch. Farnush Davarpanah

(documento firmato digitalmente ai sensi dell'articolo 3bis, comma 4bis del D.Lgs. n. 82/2005 – D.Lgs. n. 39/1993 art. 3)