




PIANO SEMINTERATO

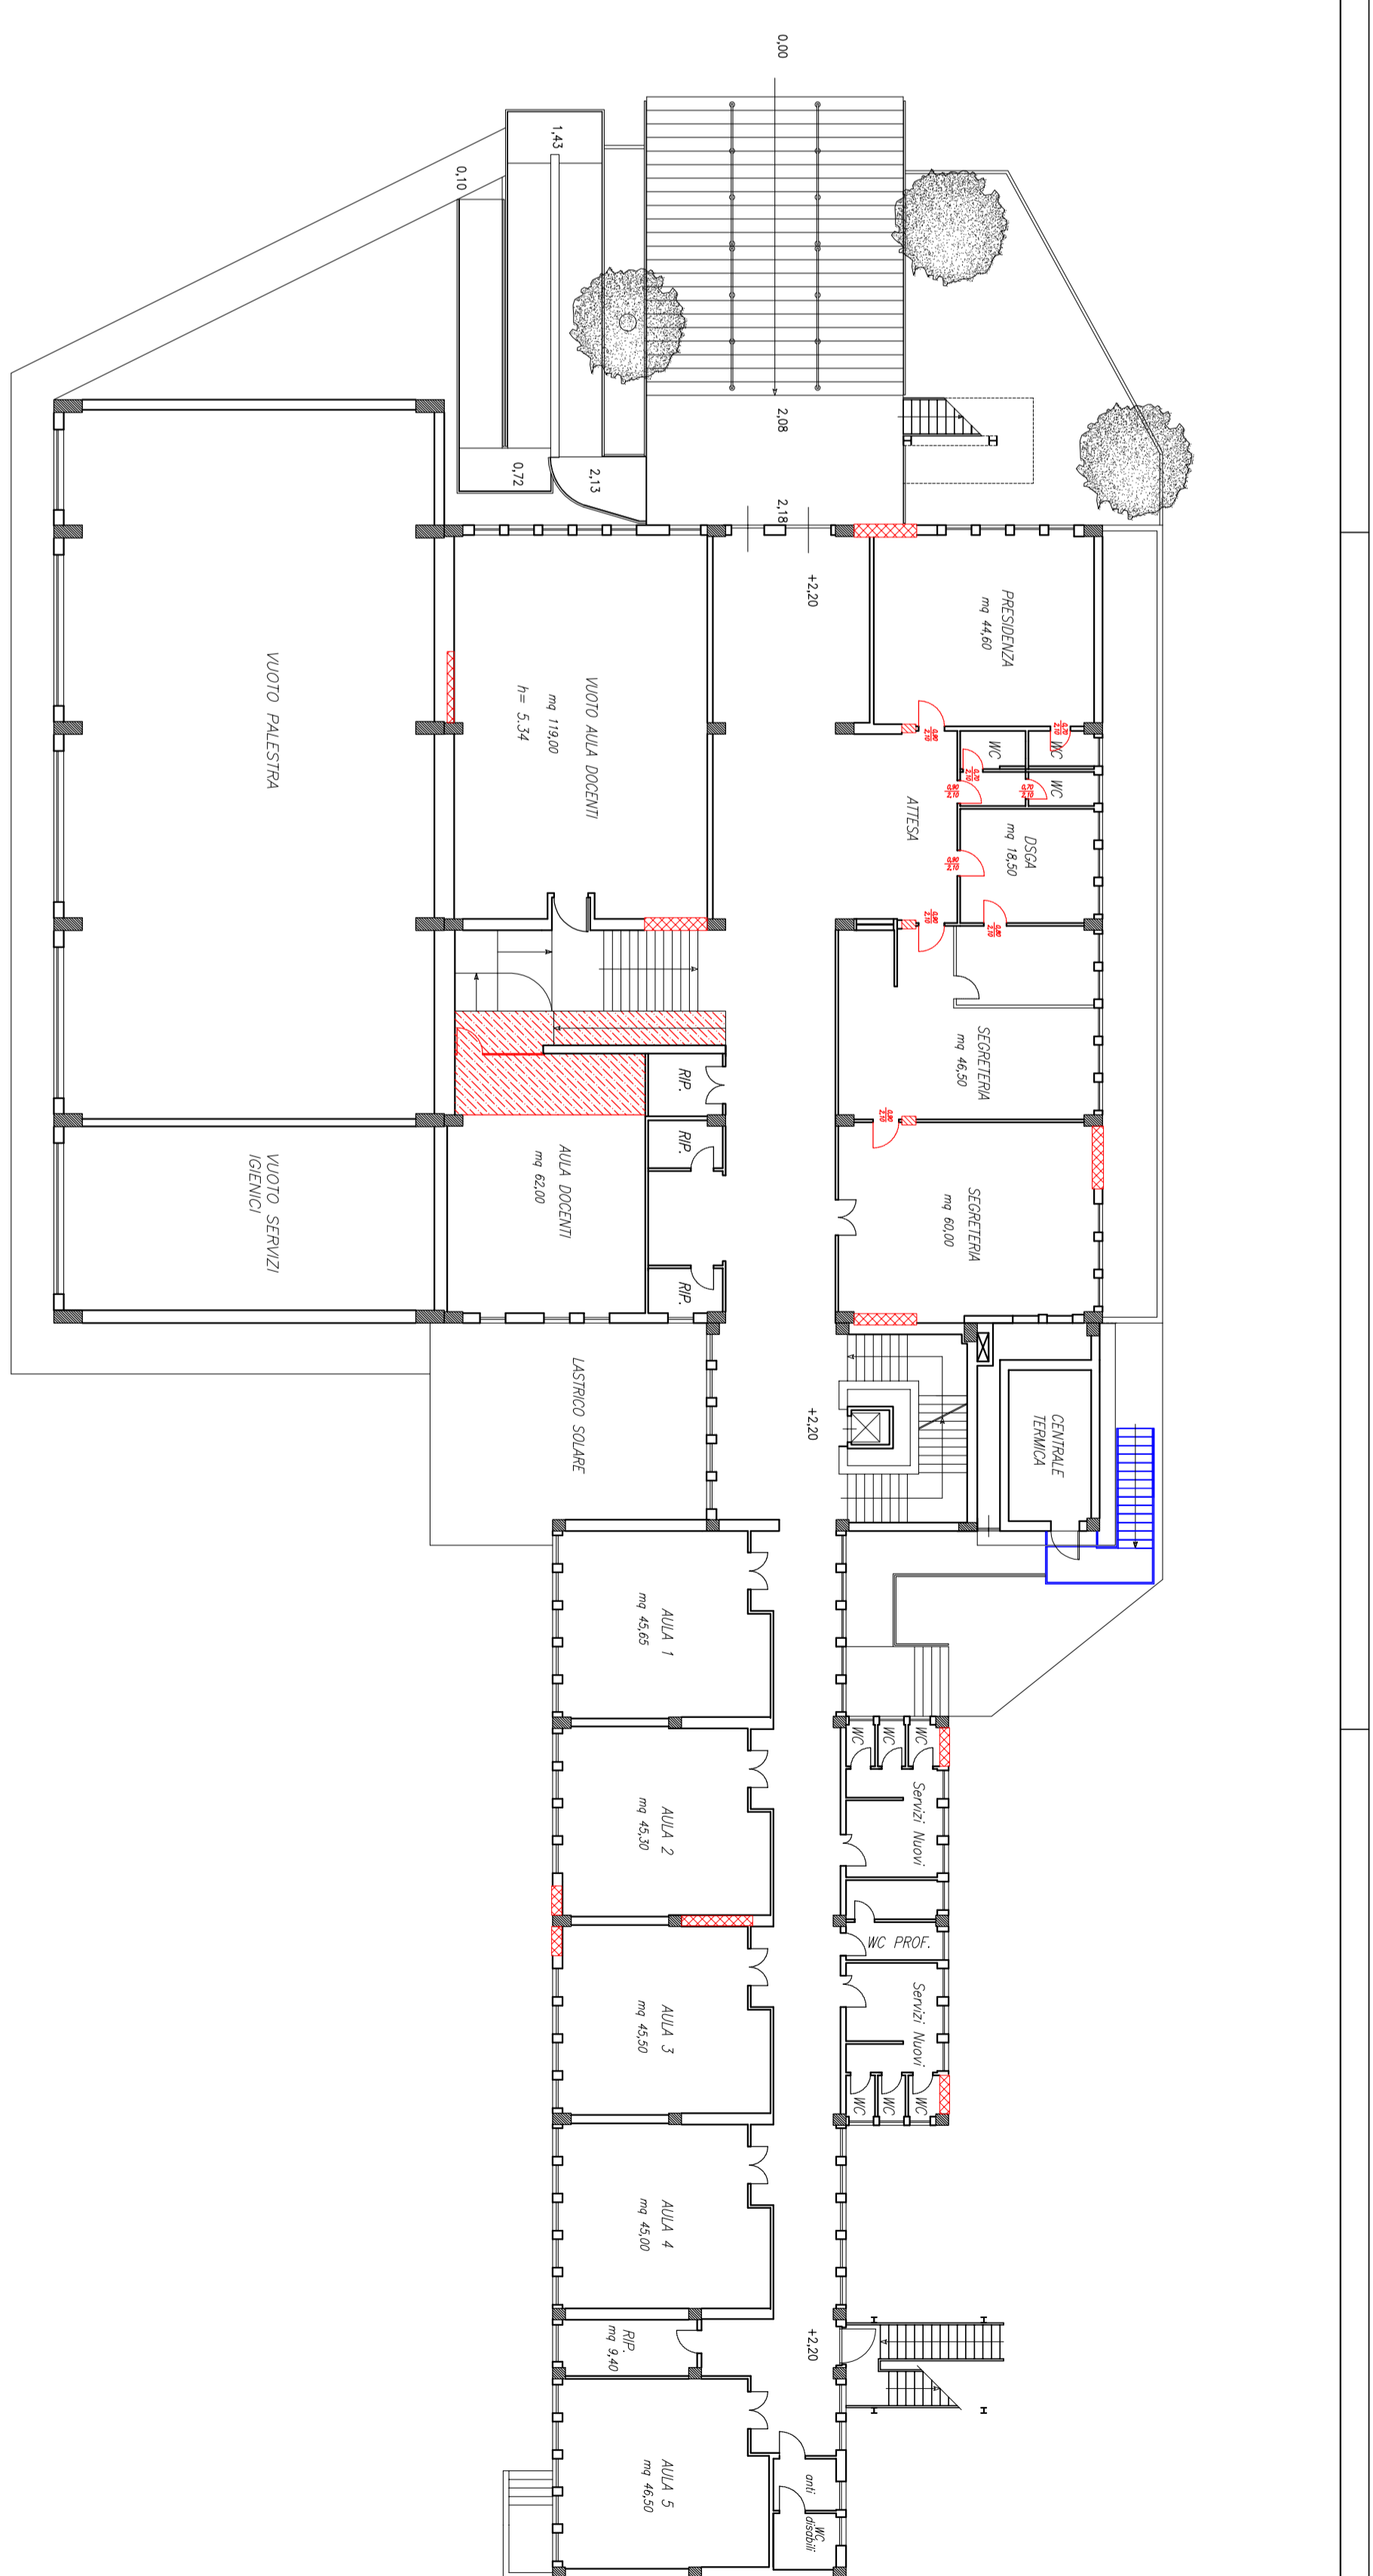

PIANO RIALZATO

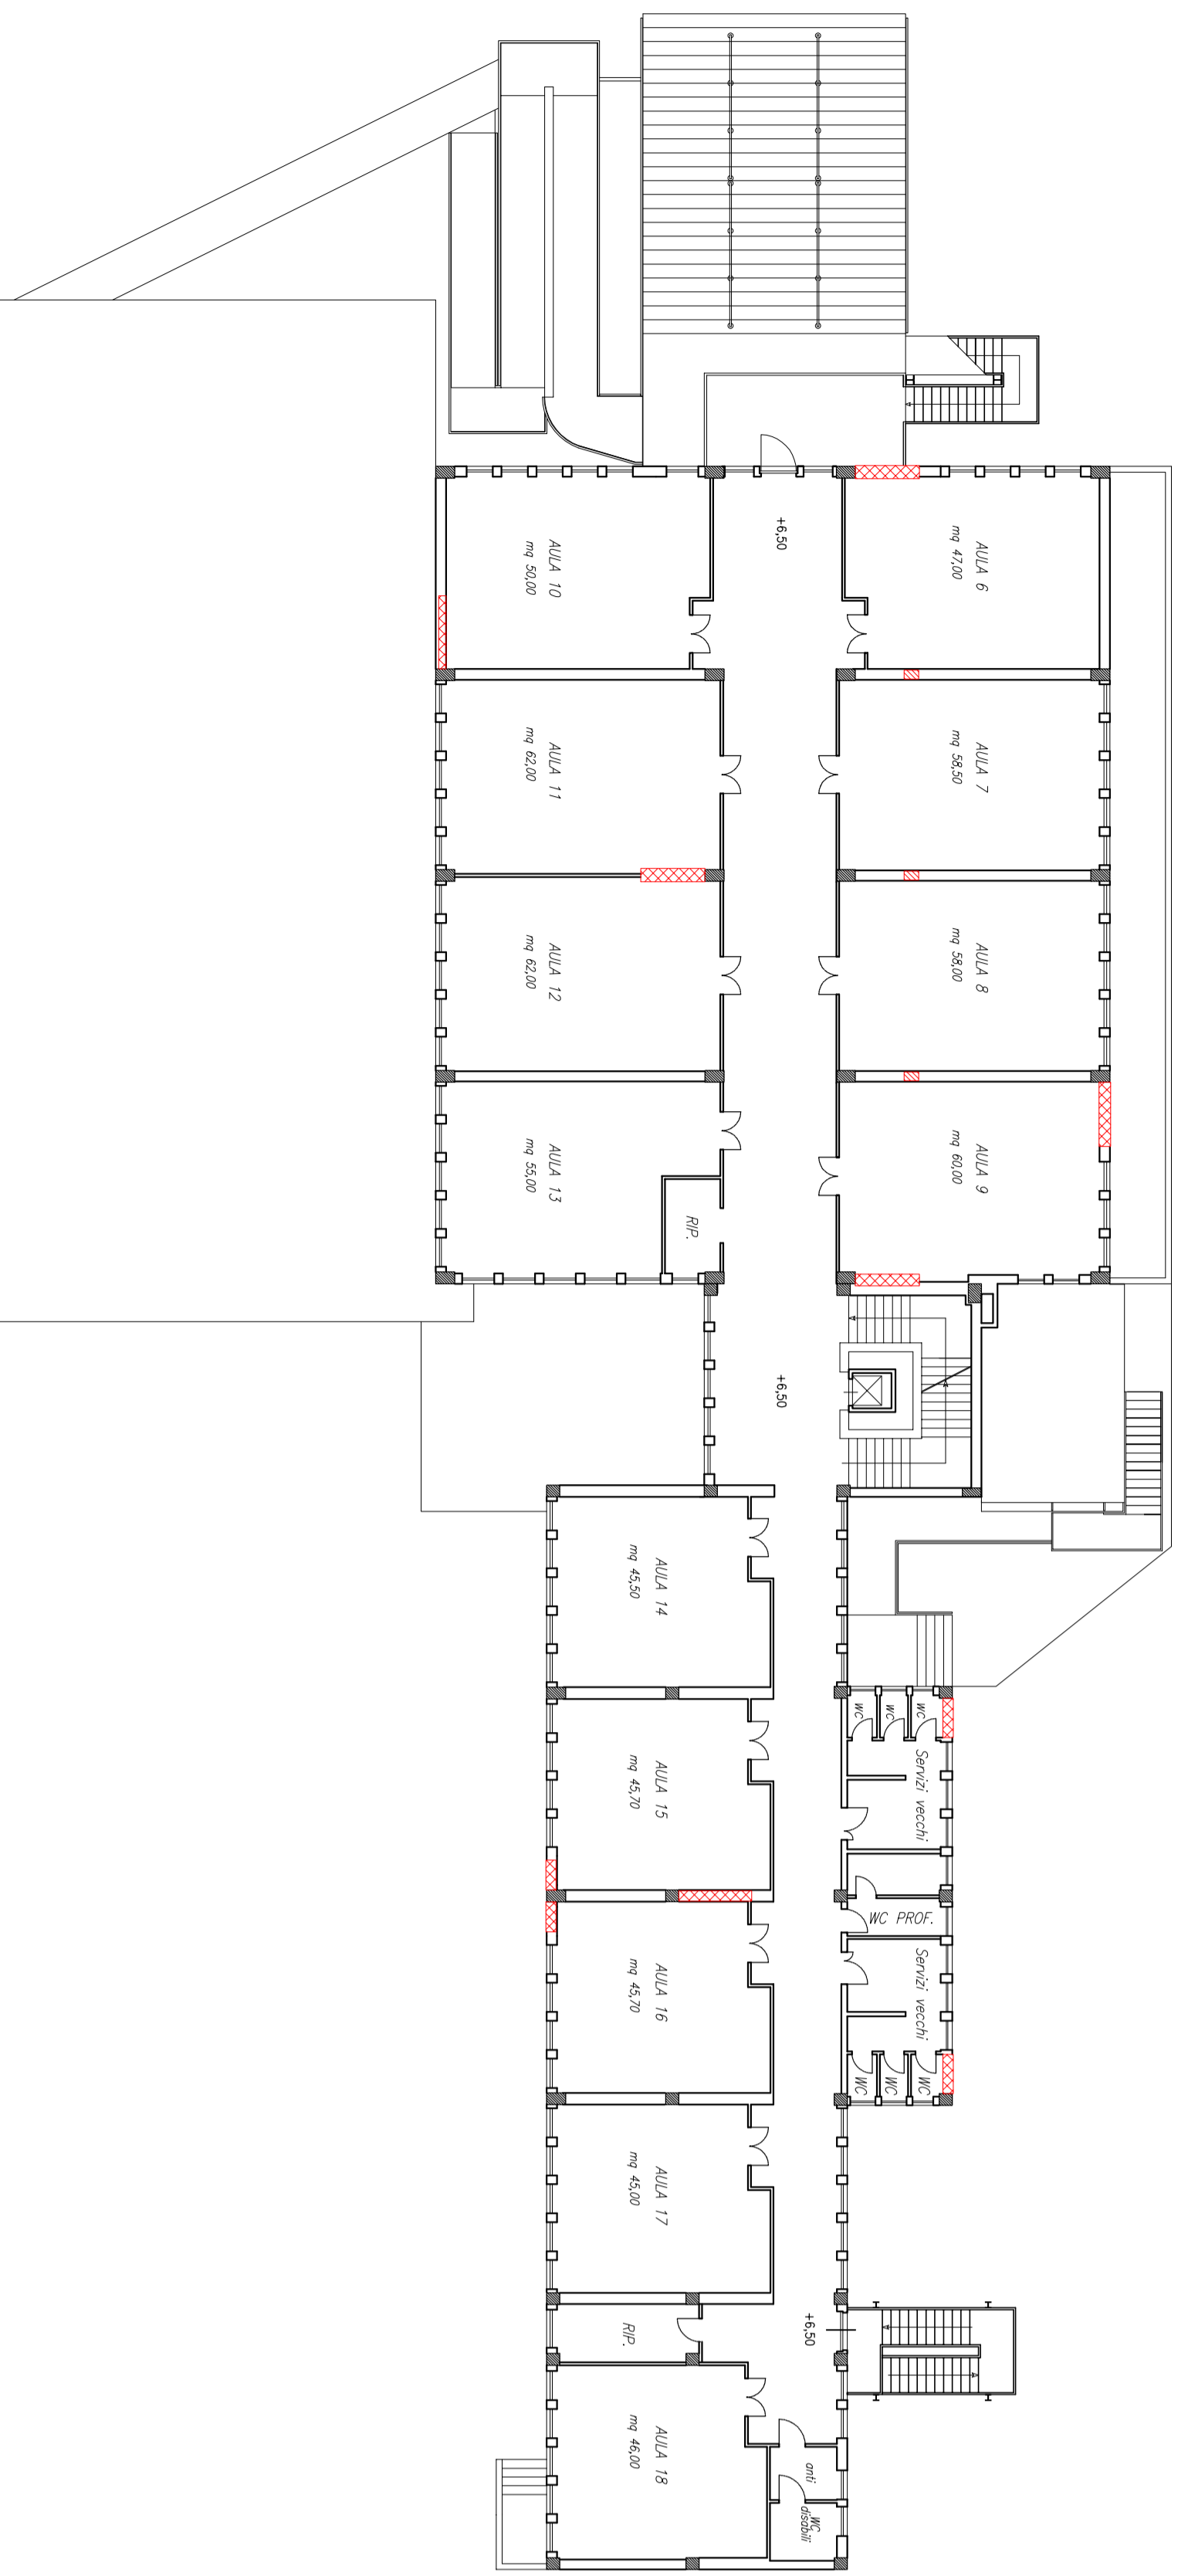

PIANO PRIMO

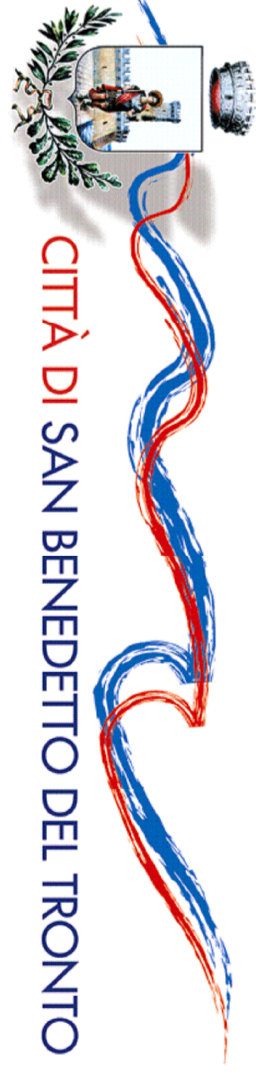 <p><b>CITTÀ DI SAN BENEDETTO DEL TRONTO</b> SETTORE PROGETTAZIONE E MANUTENZIONE OPERE PUBBLICHE VALE DE GASPERI 120 TEL. 0735 7941 COD. FISC. E PARTITA IVA 00360140448</p>	
<p><b>SERVIZIO DI MANUTENZIONE DEL PATRIMONIO EDILIZIO SCOLASTICO 2013-2018</b></p>	
Data	GIUGNO 2013
Scala	1:200
PROGETTO	Dot. Arch. Elio Rocco
Geom. Luigi Montini	
Il Responsabile Unico del Procedimento	Dot. Arch. Elio Rocco
Il Dirigente	Dot. Arch. Farnah Davvanah
PROGETTO ESECUTIVO	Elab. <b>B13</b>
PIANTE MEDIA "L. CAPPELLA"	



ERROR: syntaxerror  
OFFENDING COMMAND: --nostringval--

STACK:

/Title  
( )  
/Subject  
(D:20130620172846+02'00')  
/ModDate  
( )  
/Keywords  
(PDFCreator Version 0.9.5)  
/Creator  
(D:20130620172846+02'00')  
/CreationDate  
(roccoe)  
/Author  
-mark-