




PIANO SEMINTERATO

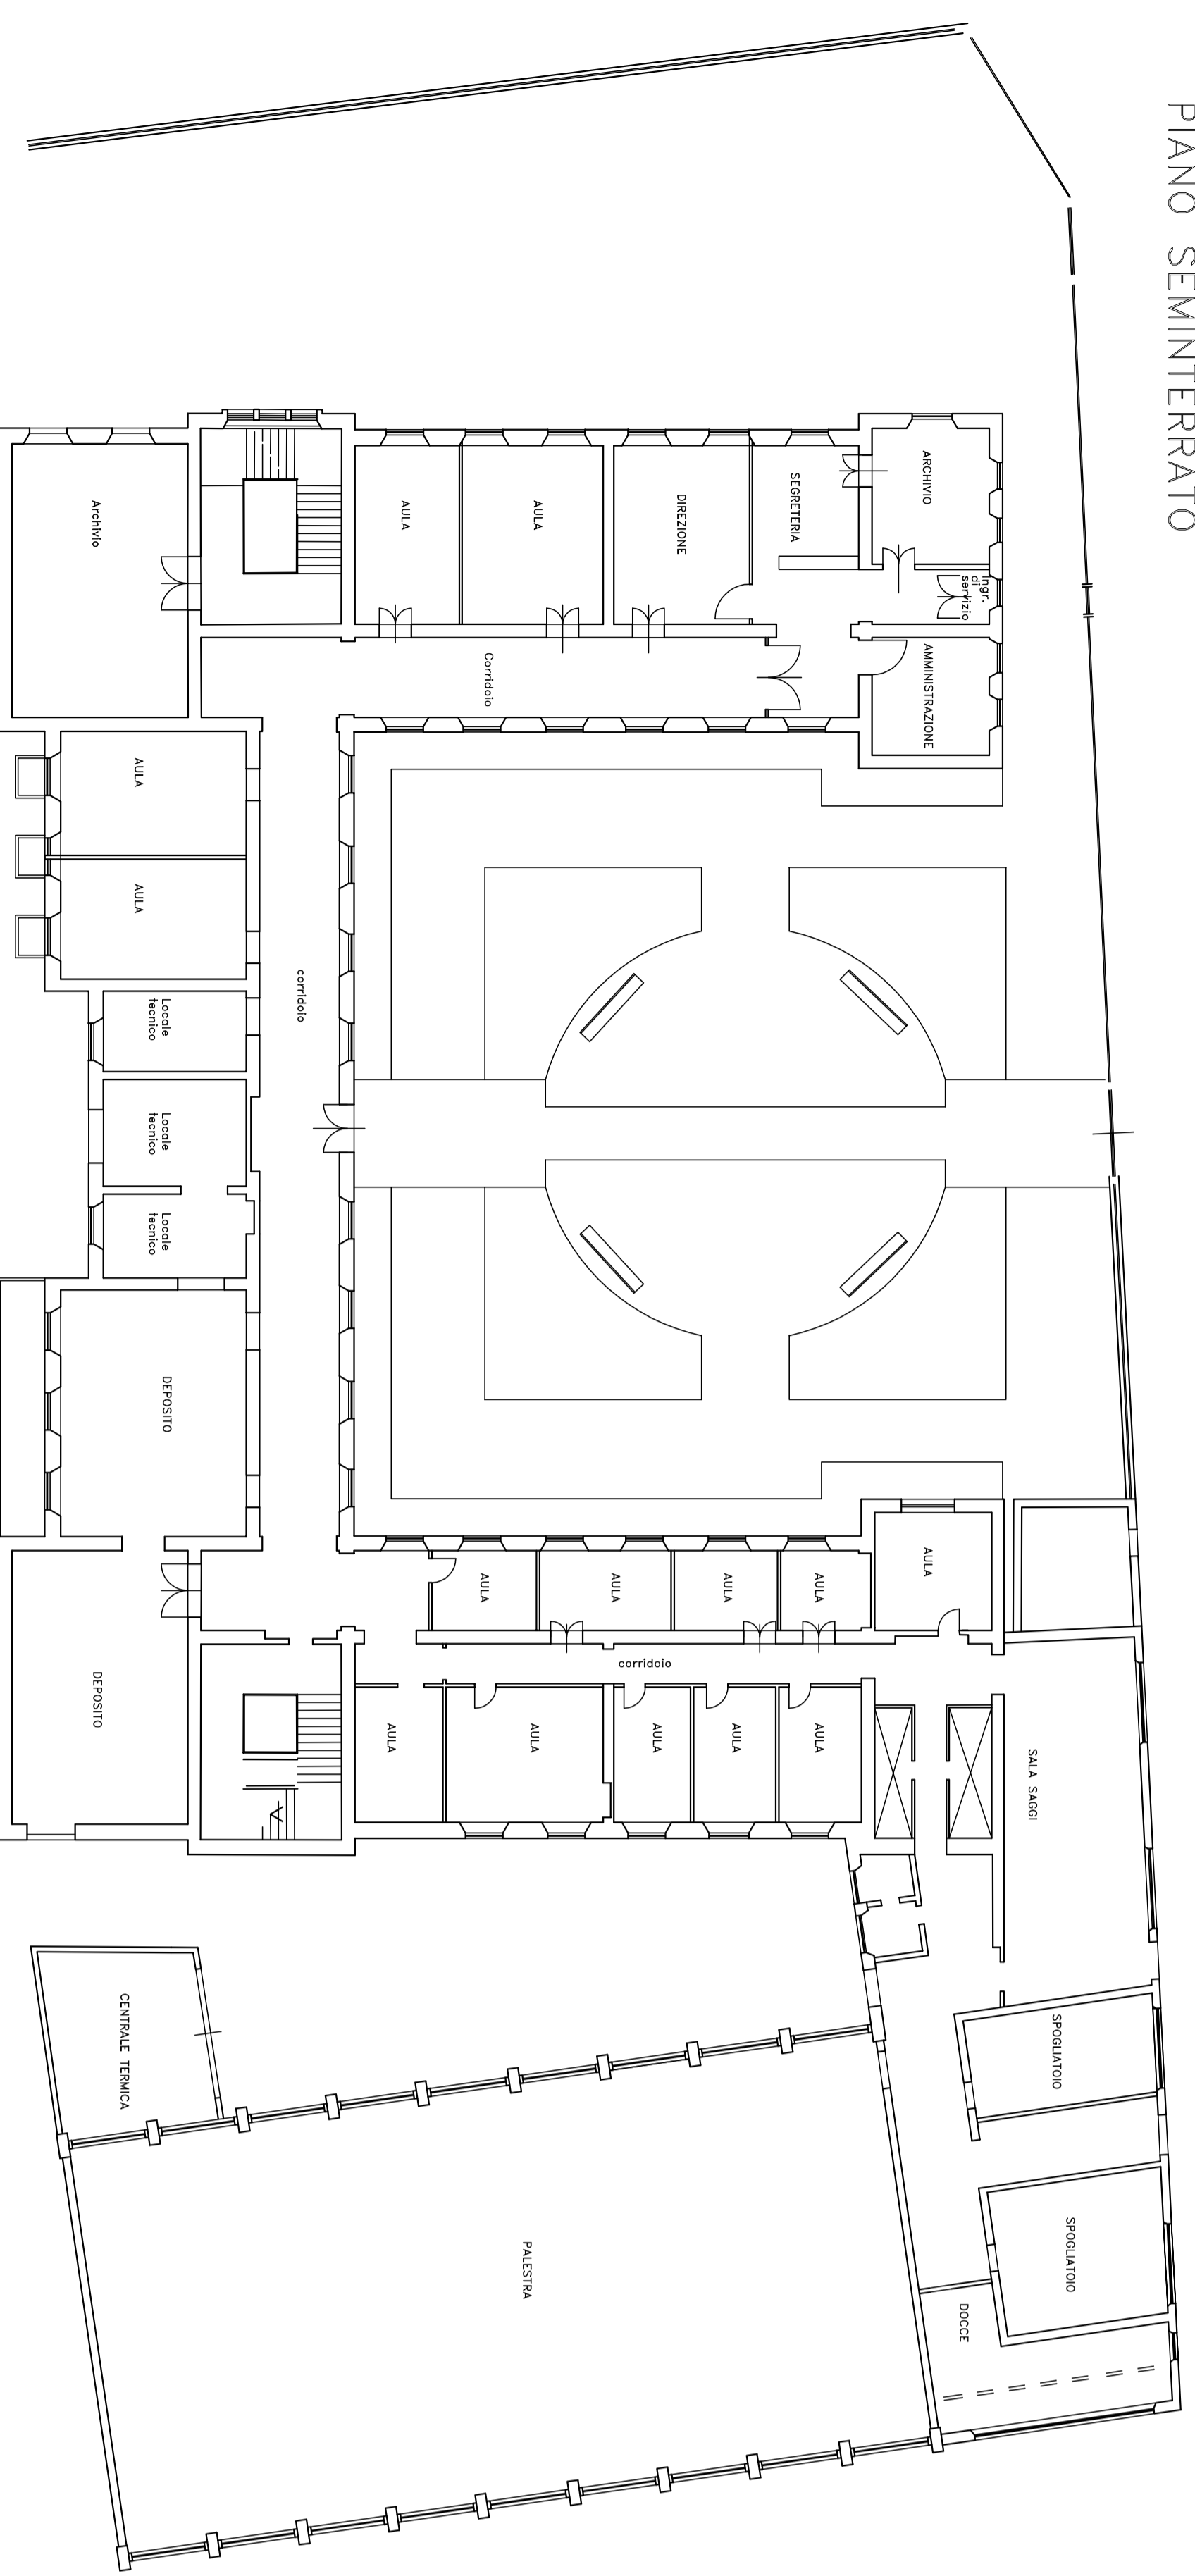


PIANO PRIMO

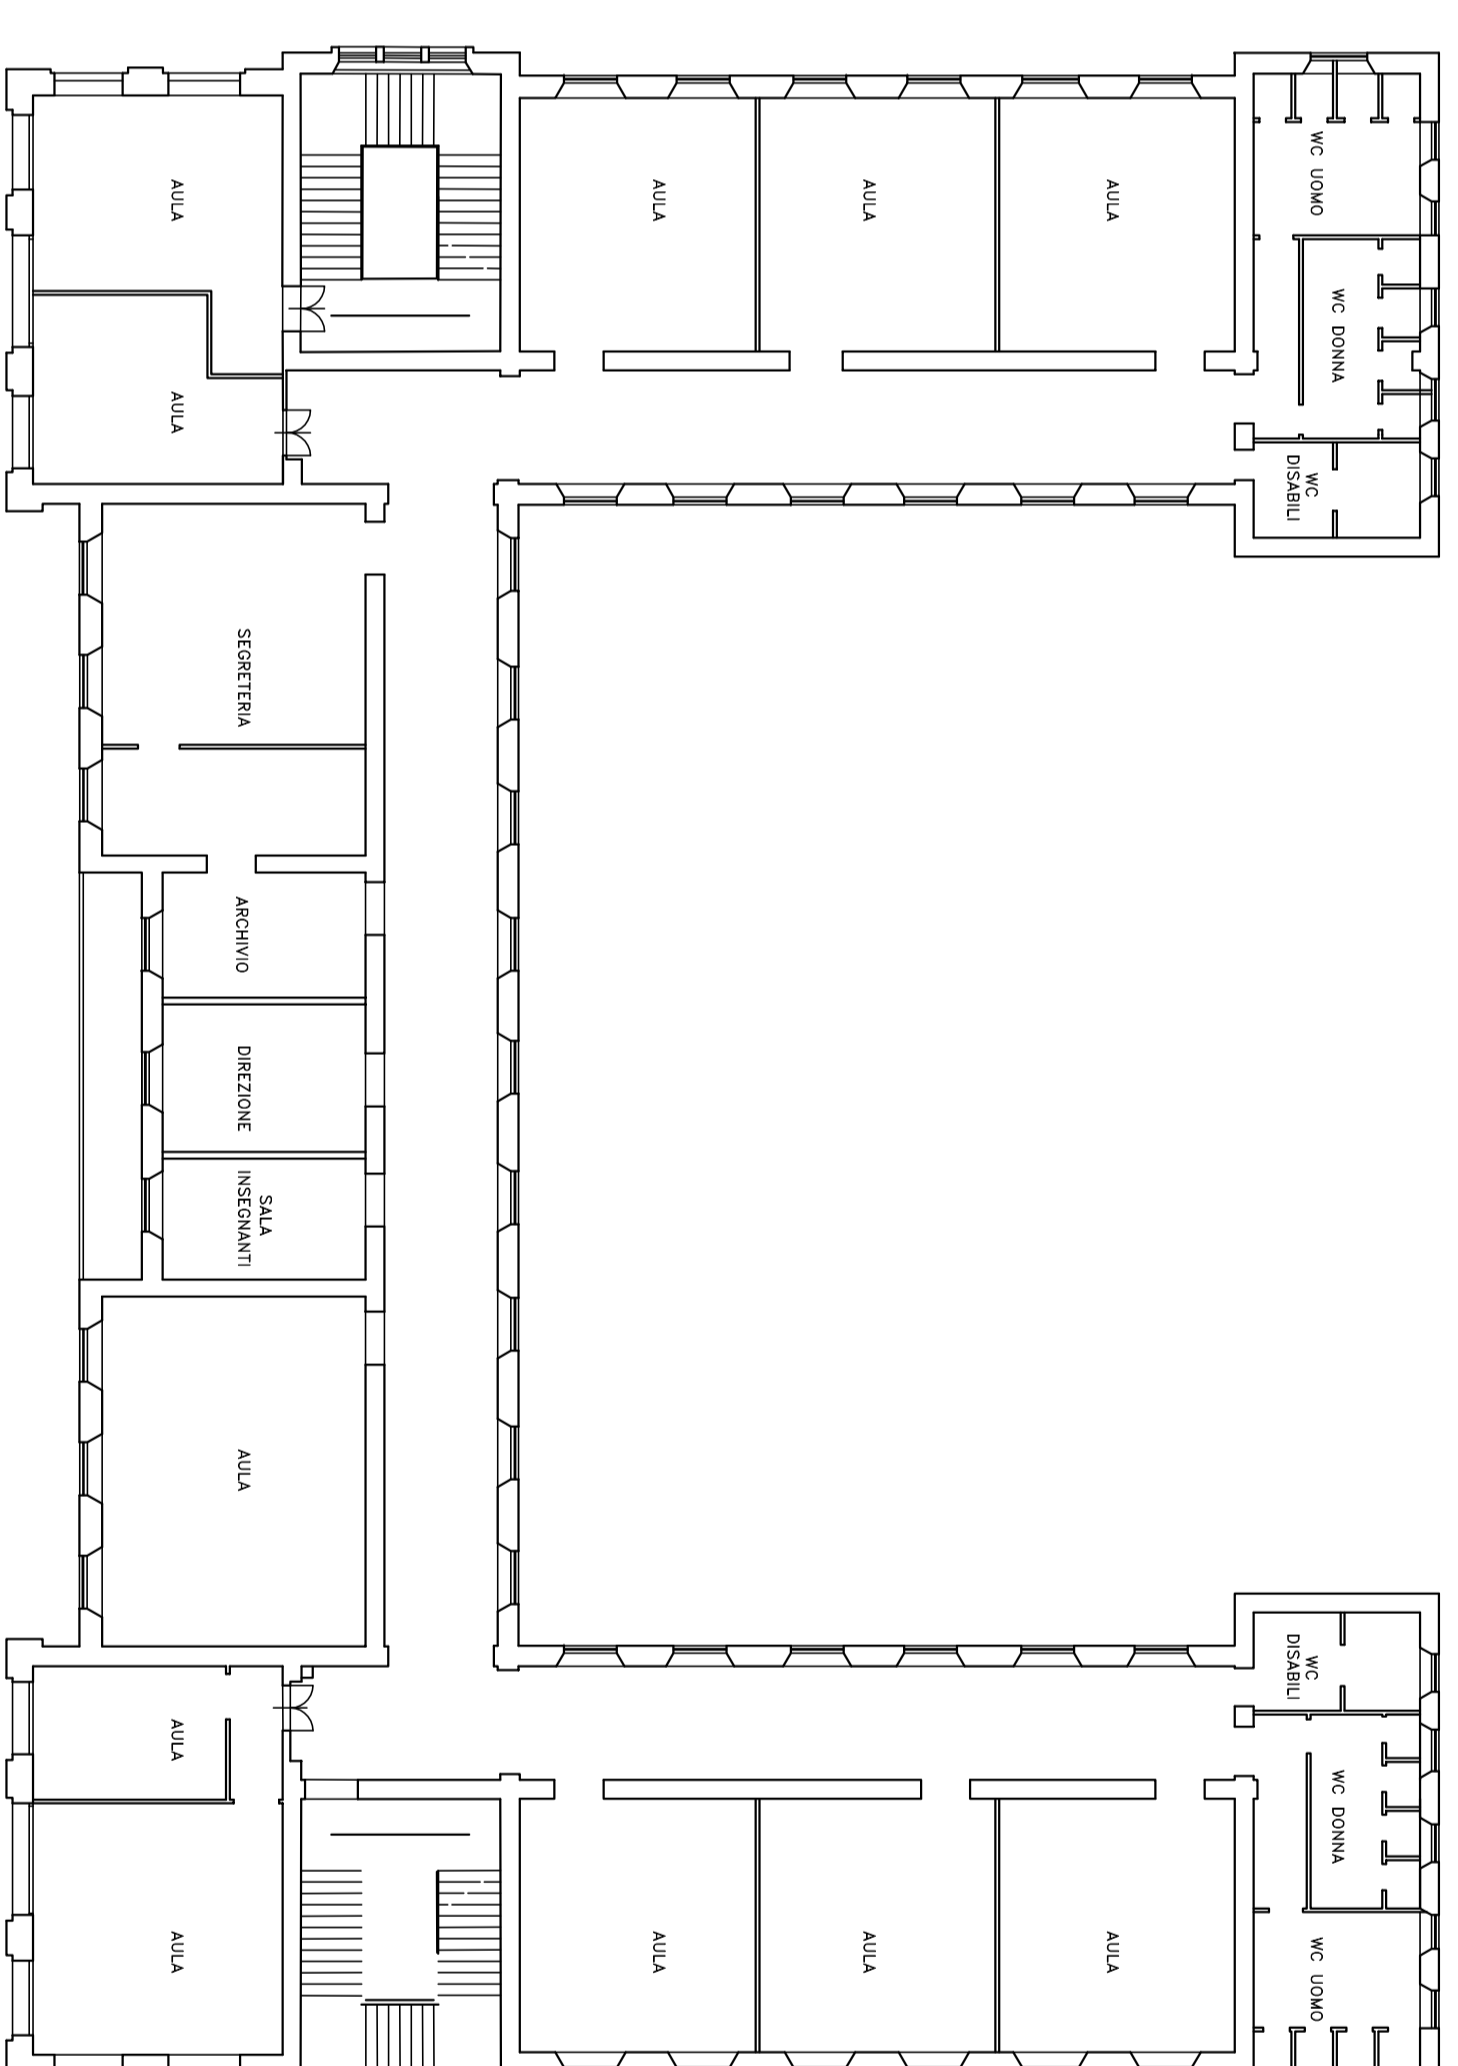


PIANO COPERTURA

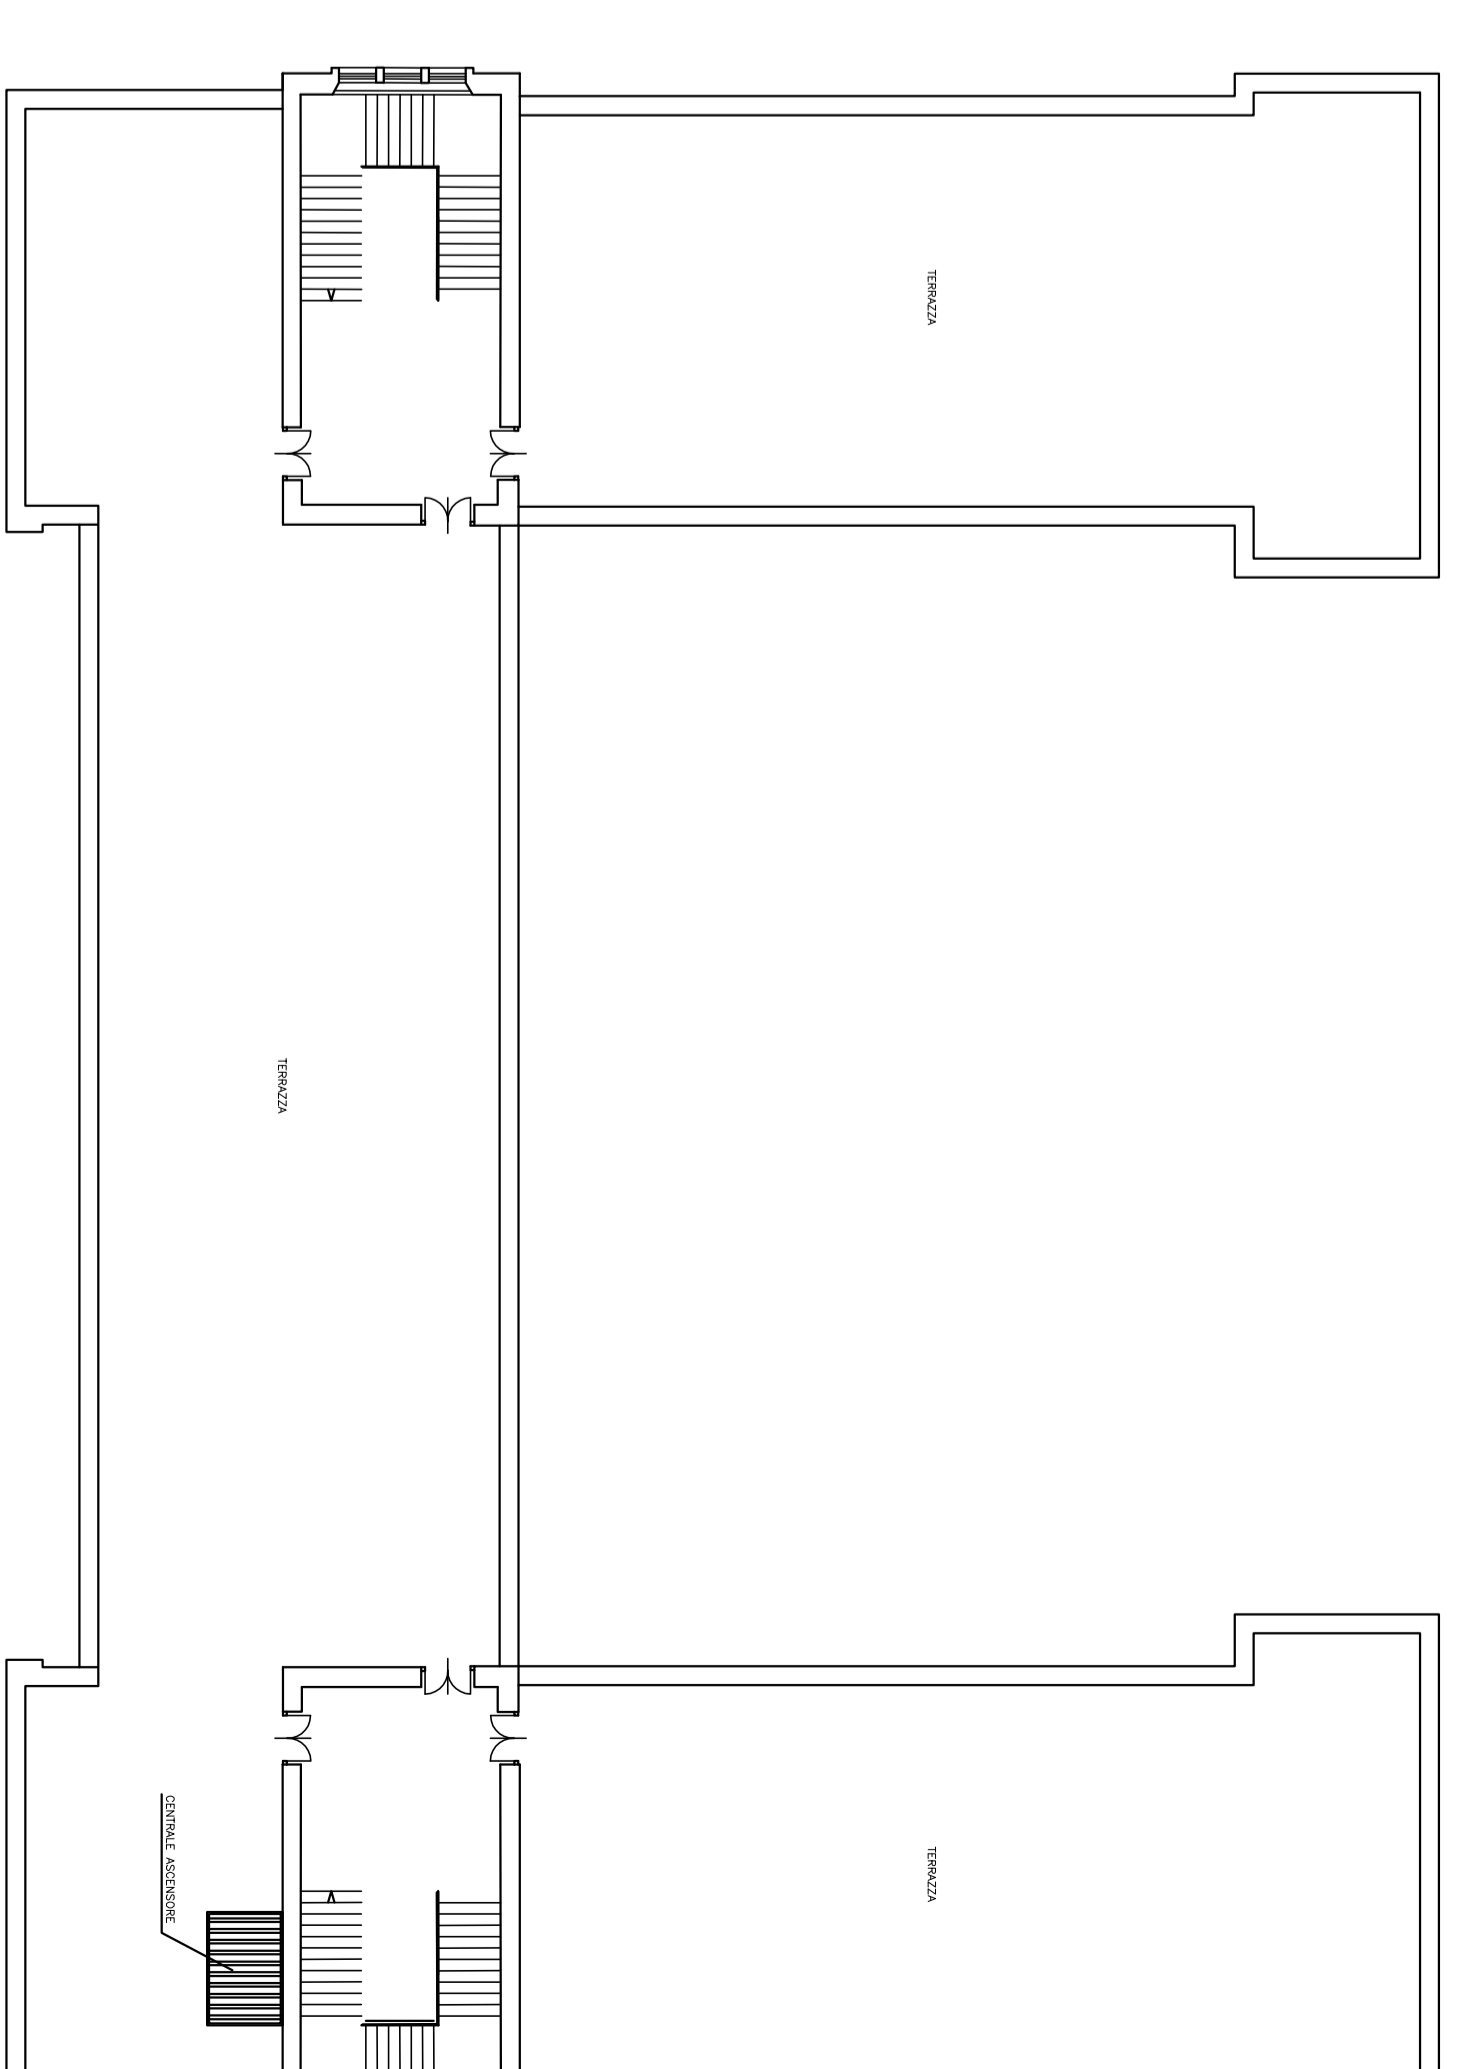

PIANO TERRA

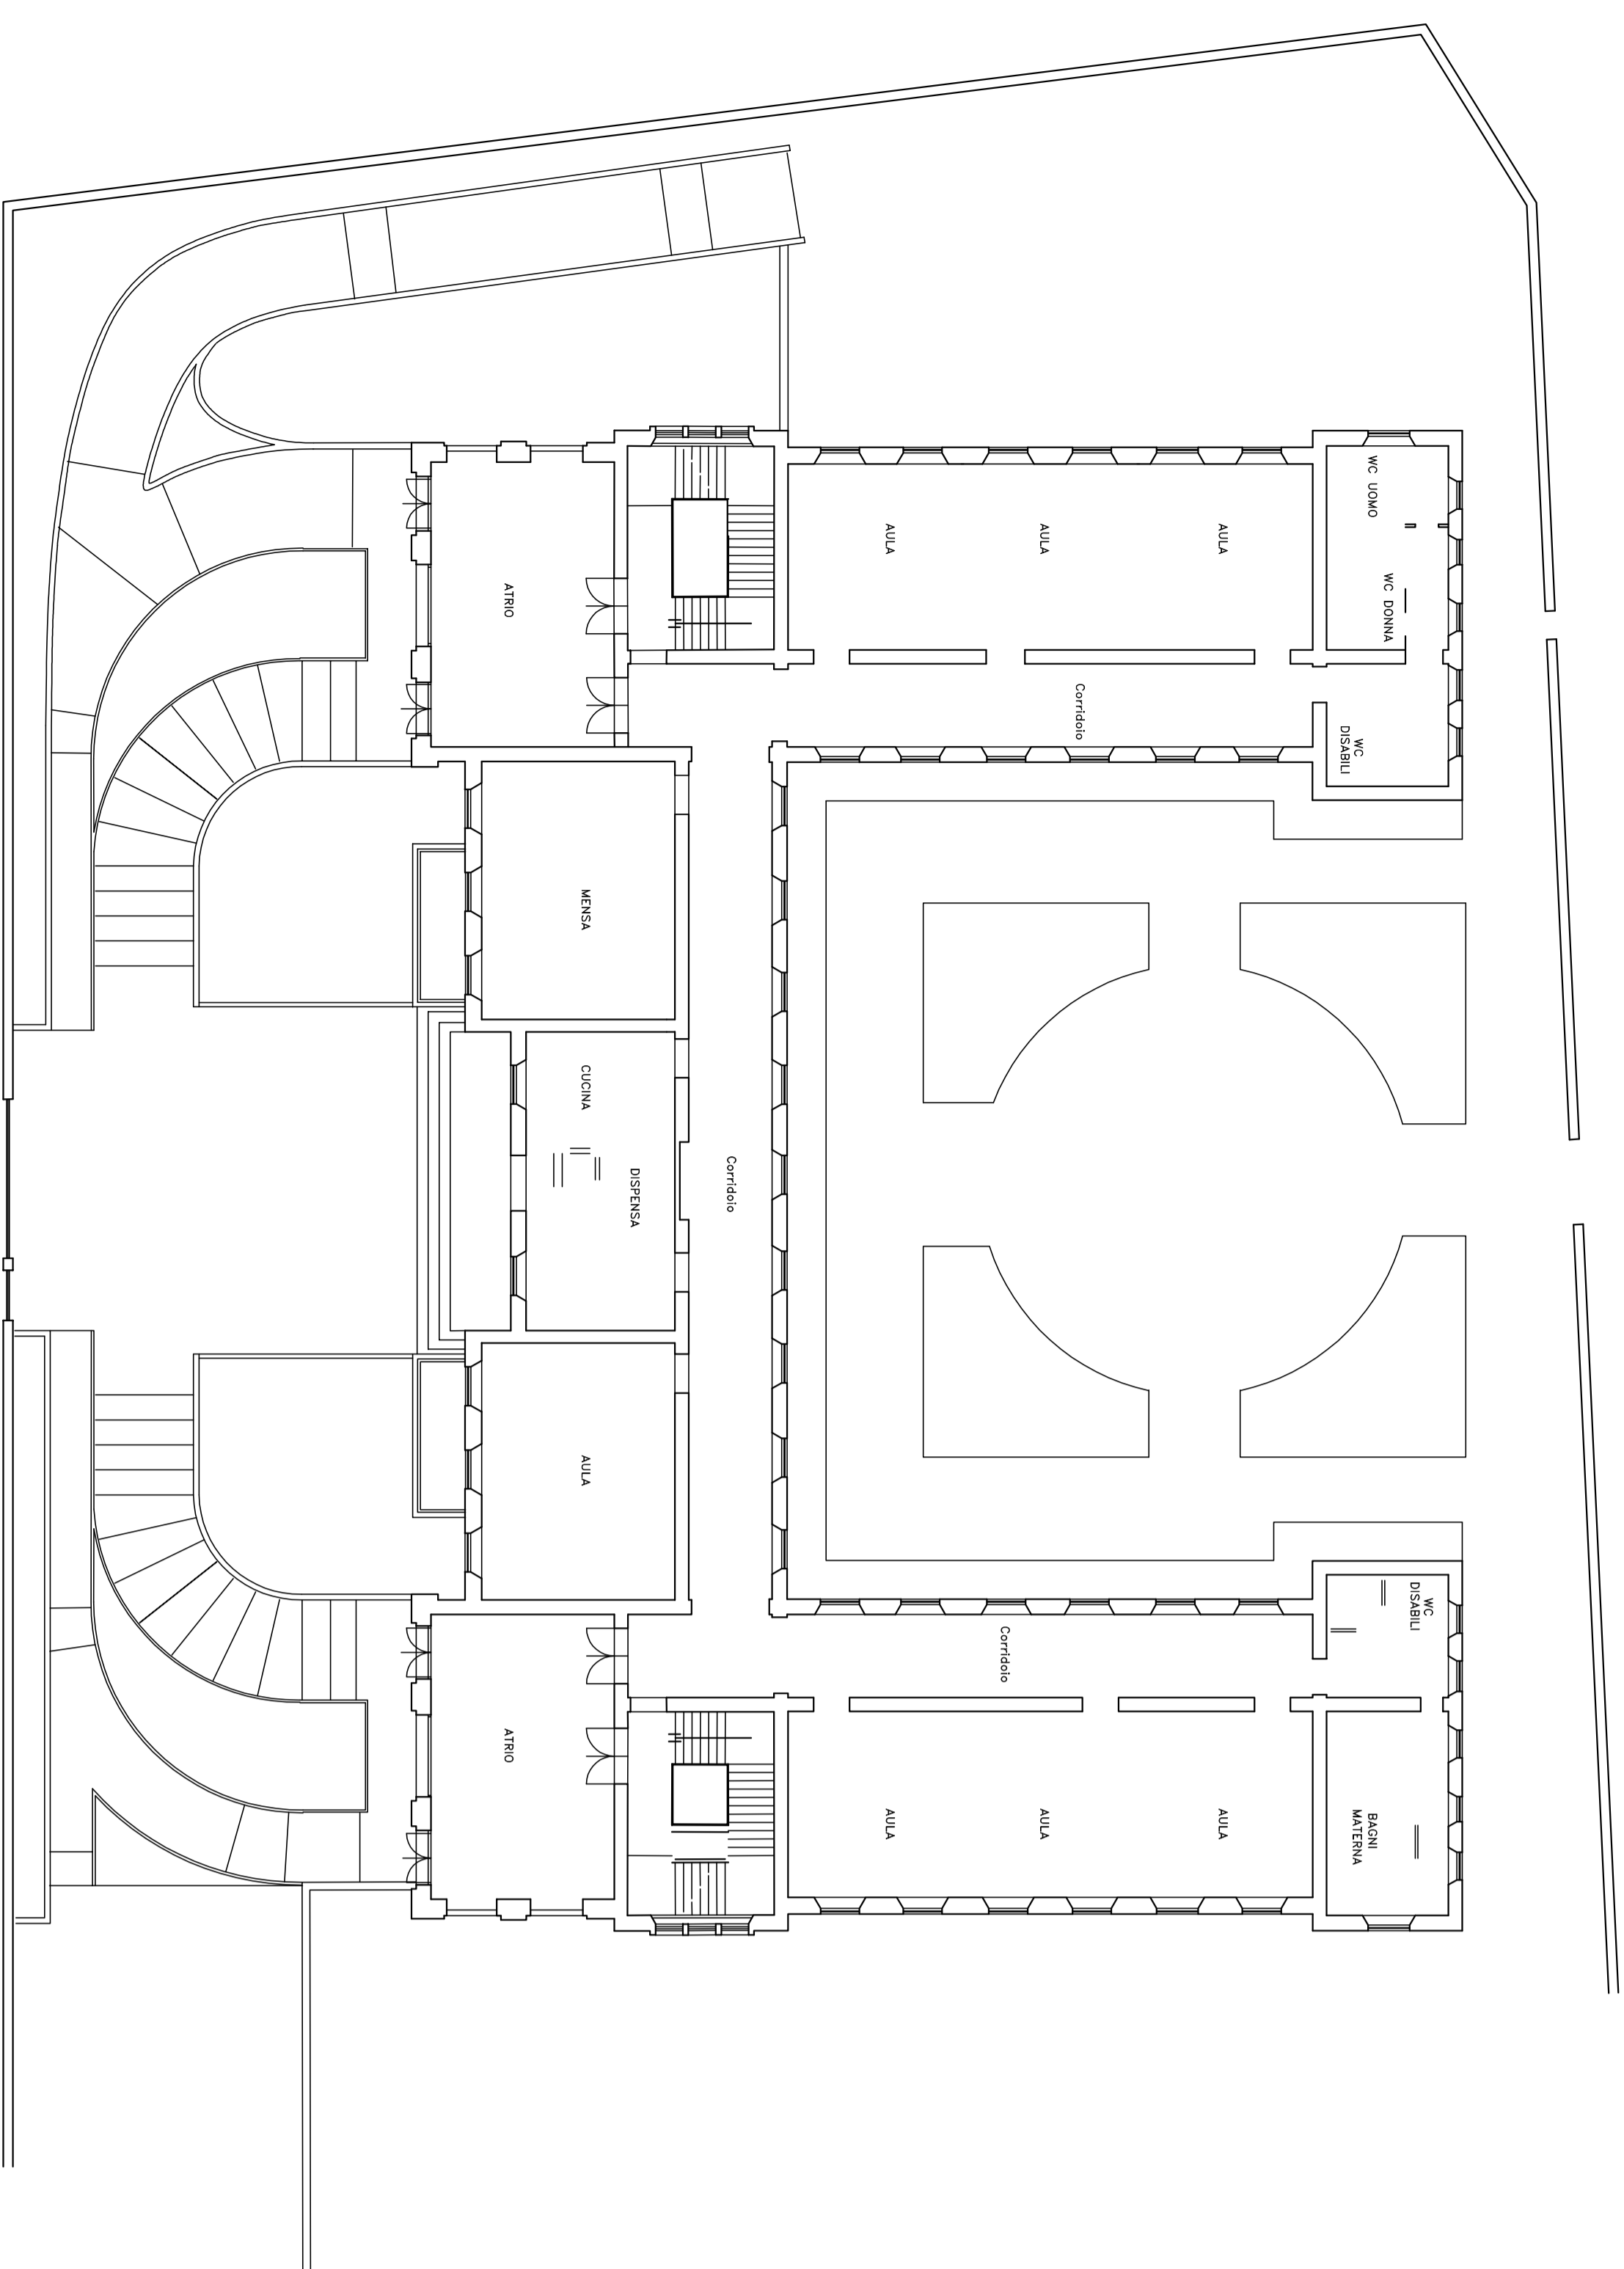

PIANO SECONDO

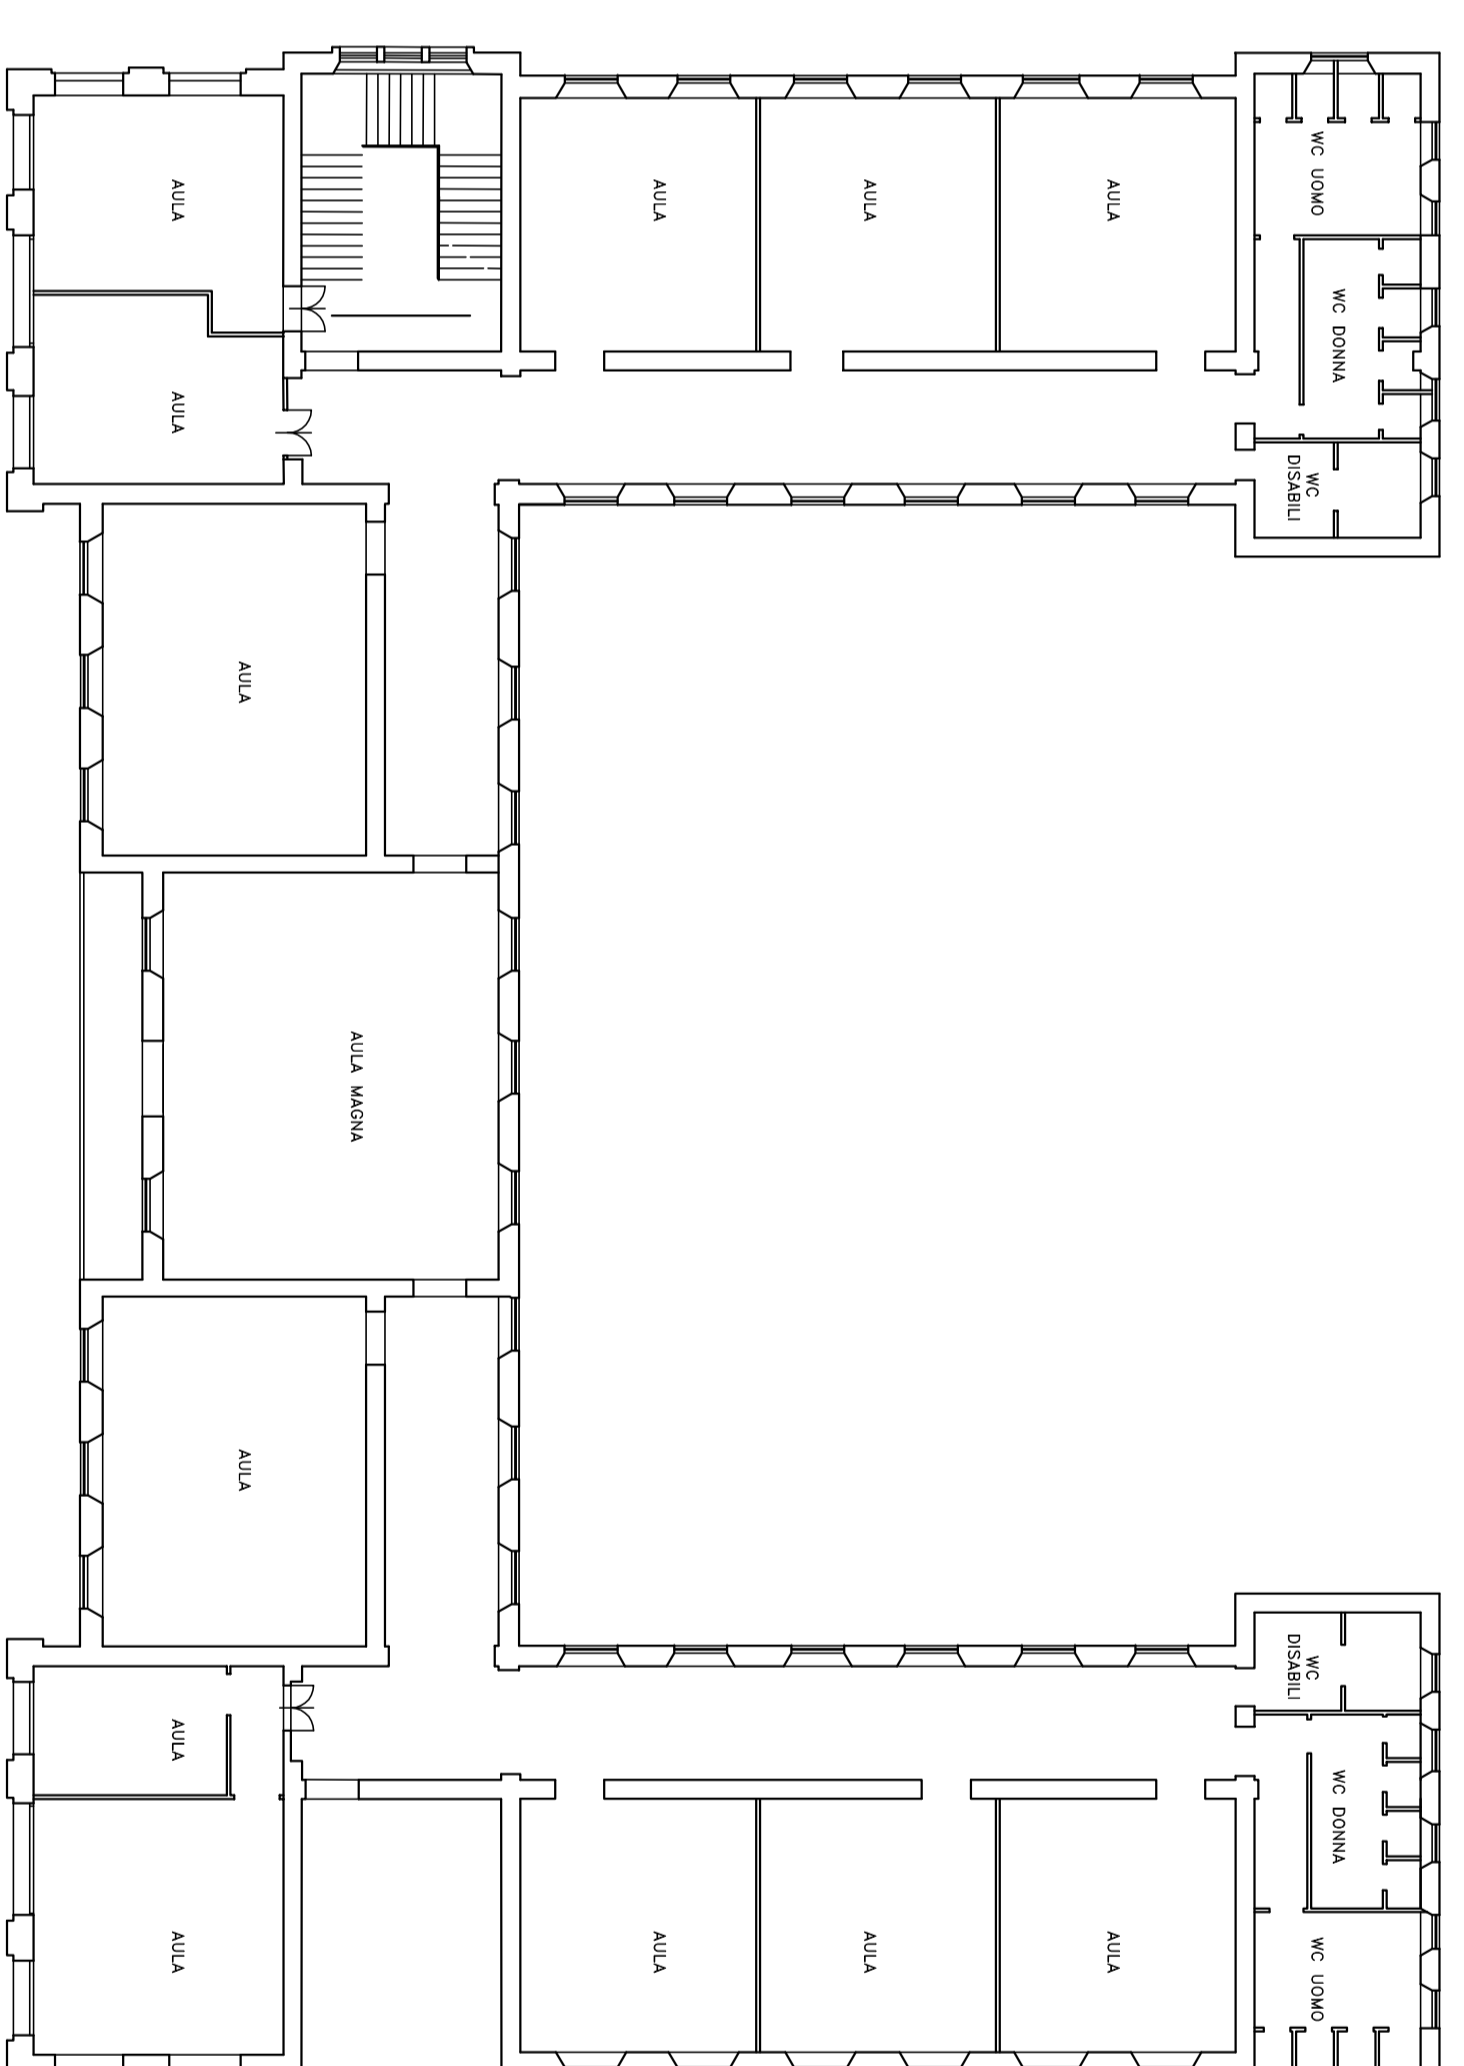

SETTORE PROGETTAZIONE E MANUTENZIONE OPERE PUBBLICHE  
VIALE DE GASPERI 1907 TEL. 0725.79411000 - FISC. E PARTITIVA IVA 03561404448

**SERVIZIO DI MANUTENZIONE DEL PATRIMONIO EDILIZIO SCOLASTICO 2013-2018**

**PROGETTO ESECUTIVO** Ebb  
**PIANTE INFANZIA E PRIMARIA "B. CASSELLI"** **B3**

PROGETTO:  
Dot. Arch. Elio Rocco

Geom. Luigi Morini

Il Responsabile Unico del Procedimento  
Dot. Arch. Elio Rocco

Il Dirigente  
Dot. Arch. Faruq Davarpanah



ERROR: syntaxerror  
OFFENDING COMMAND: --nostringval--

STACK:

/Title  
( )  
/Subject  
(D:20130618134356+02'00')  
/ModDate  
( )  
/Keywords  
(PDFCreator Version 0.9.5)  
/Creator  
(D:20130618134356+02'00')  
/CreationDate  
(roccoe)  
/Author  
-mark-