

ALLEGATO  
delib. C.C. n. 100  
del 18/12/2014

SETTORE PROGETTAZIONE E MANUTENZIONE OPERE PUBBLICHE  
VIALE DE GASPERI, 120 - TEL. 0735794330 - FAX. 0735794309 - CODICE FISCALE E PARTITA IVA 00360140446

**PROGETTO PRELIMINARE IN VARIANTE AL P.R.G. PER LA  
REALIZZAZIONE DEL "CENTRO SPORTIVO ELEONORA" IN  
LOCALITA' PORTO D'ASCOLI AI SENSI ART.19 DPR  
327/2001-ADOZIONE VARIANTE PARZIALE AL PRG**

San Benedetto del Tronto, li  
DICEMBRE 2014

**VARIANTE URBANISTICA**

Scala

Aggiornamento

**PLANIMETRIE**

Elaborato  
**2**




Il Progettista  
Dott. Arch. Farnush Dayarpanah

Il R.U.P.  
Dott. Arch. Annalisa Sindona



Il Dirigente  
Arch. Farnush Dayarpanah



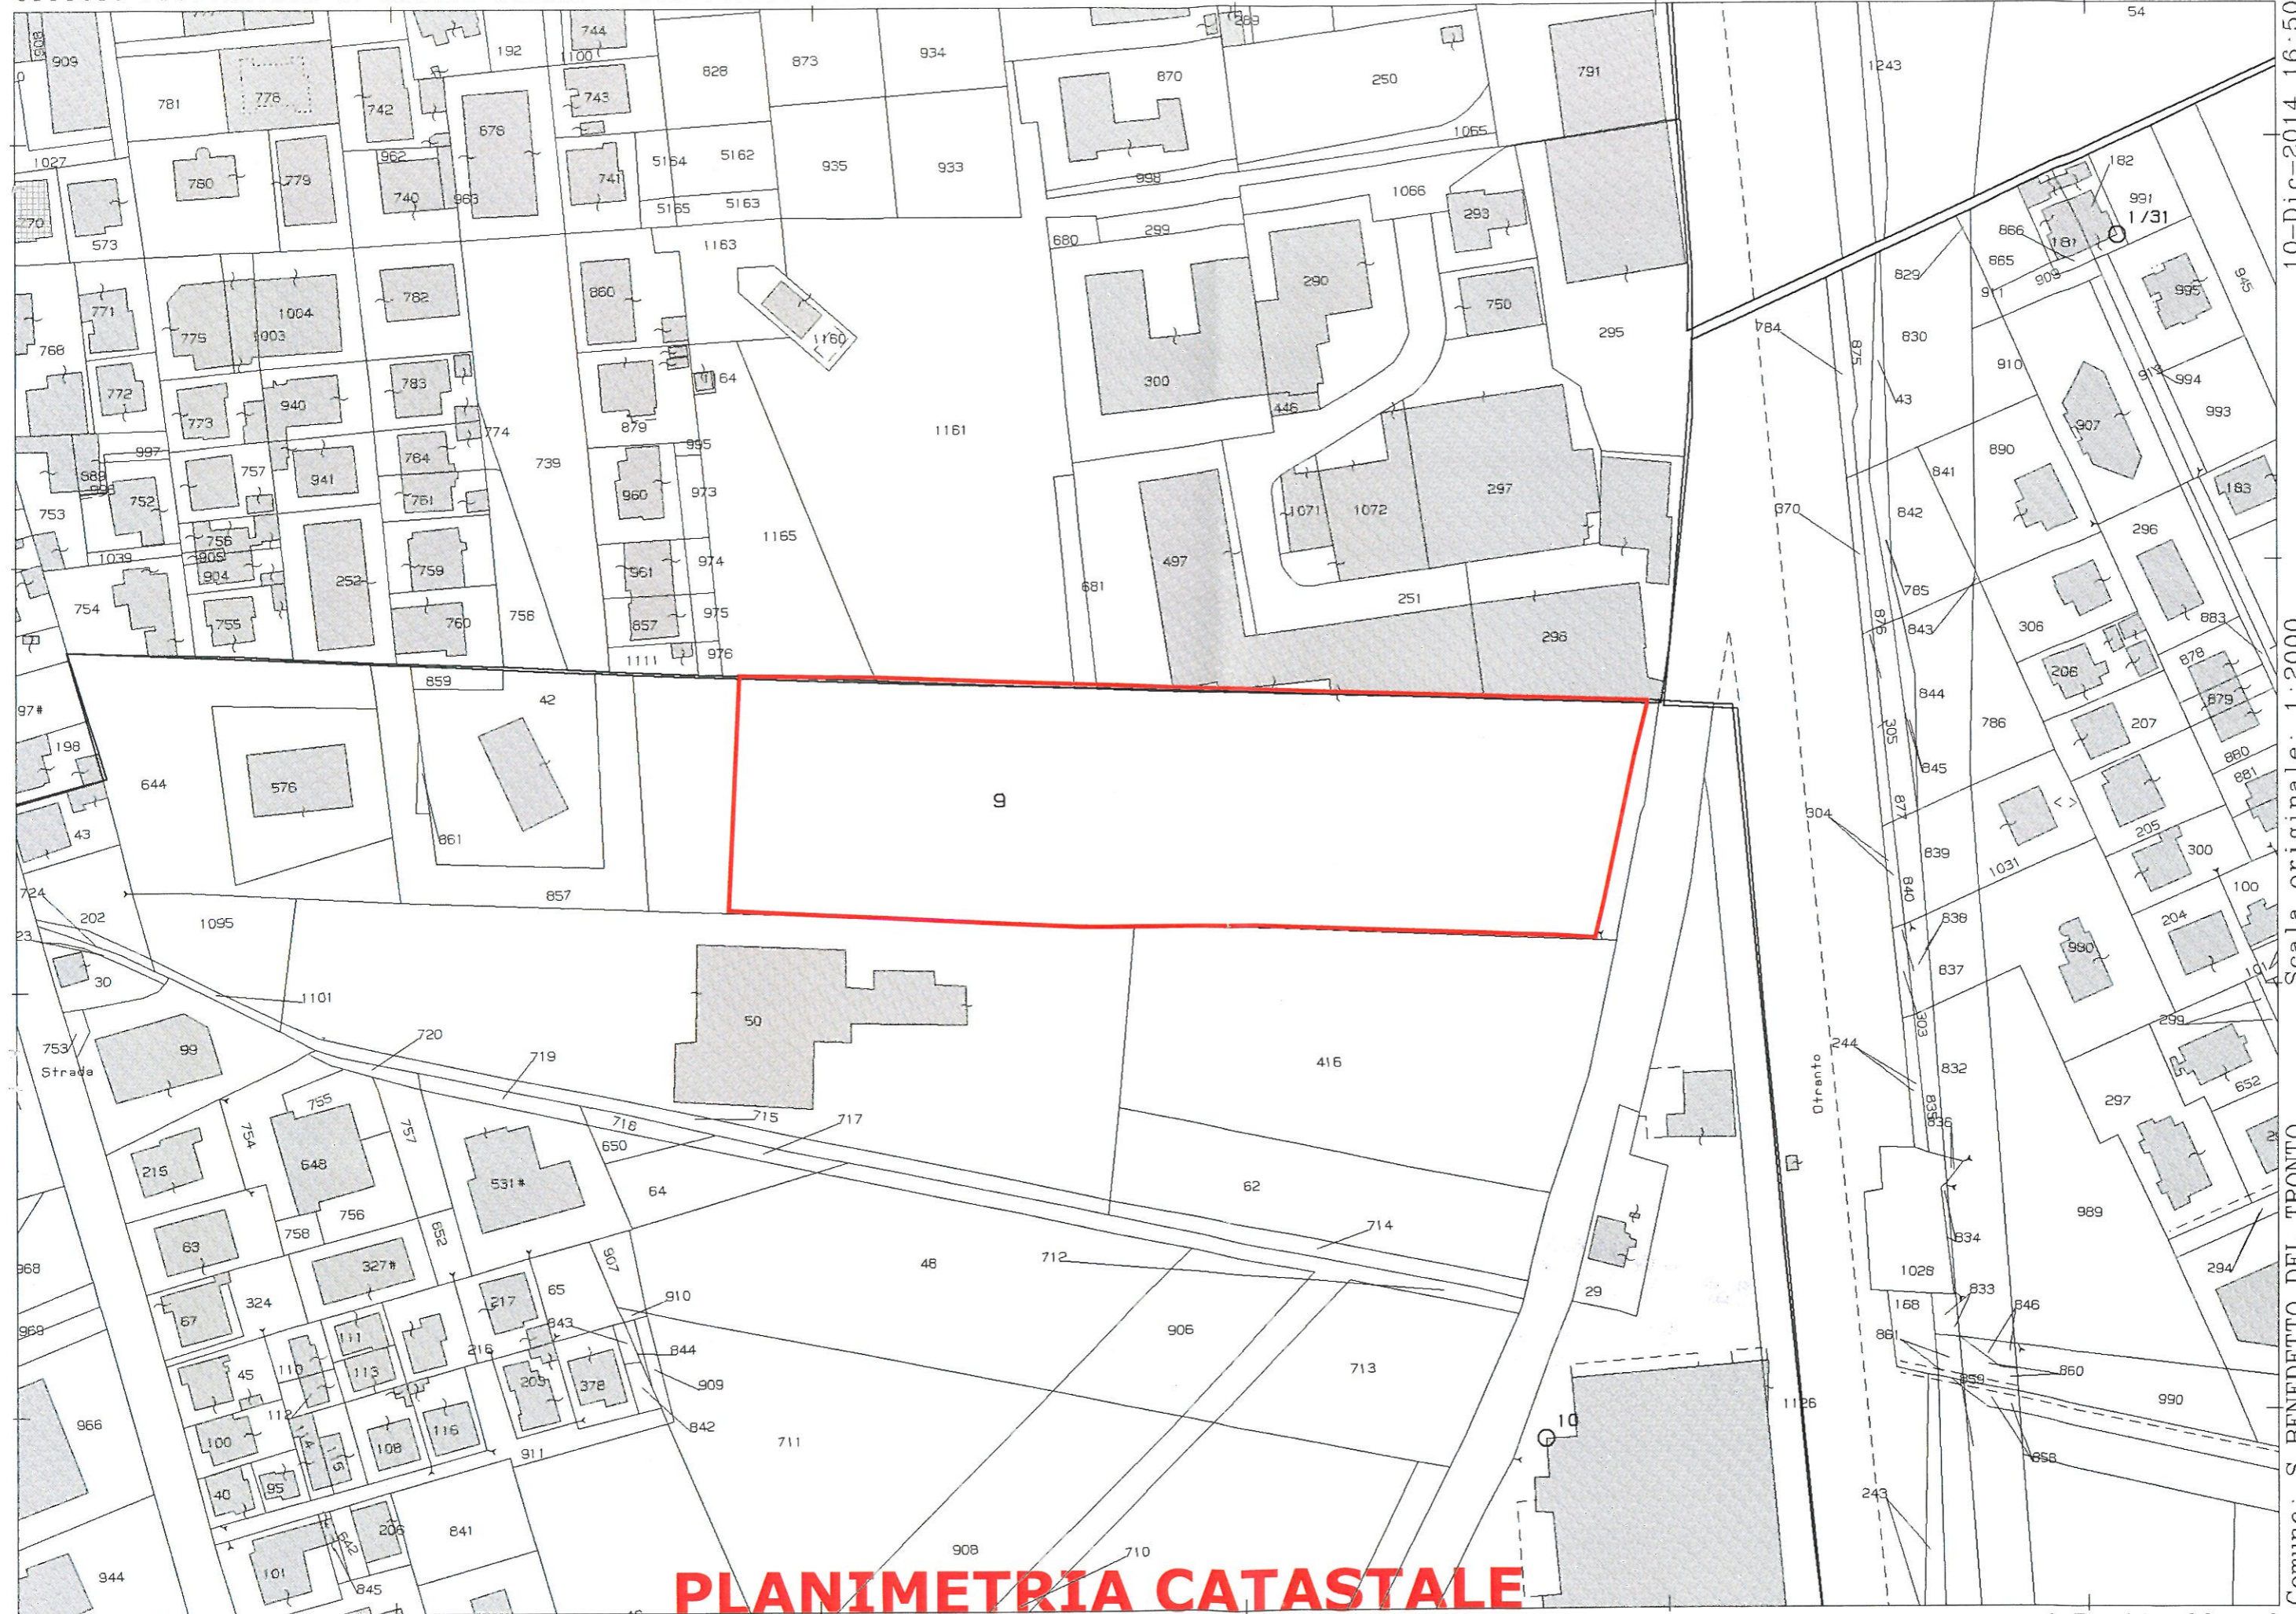

**PLANIMETRIA CATASTALE**


E=82000

1 Particella: 9


Comune: S BENEDETTO DEL TRONTO  
Foglio: 30  
Scala originale: 1:2000  
Dimensione cornice: 534.000 x 378.000 metri  
Prot. n. T318172/2014  
10-Dic-2014 16:50



# PLANIMETRIA GENERALE

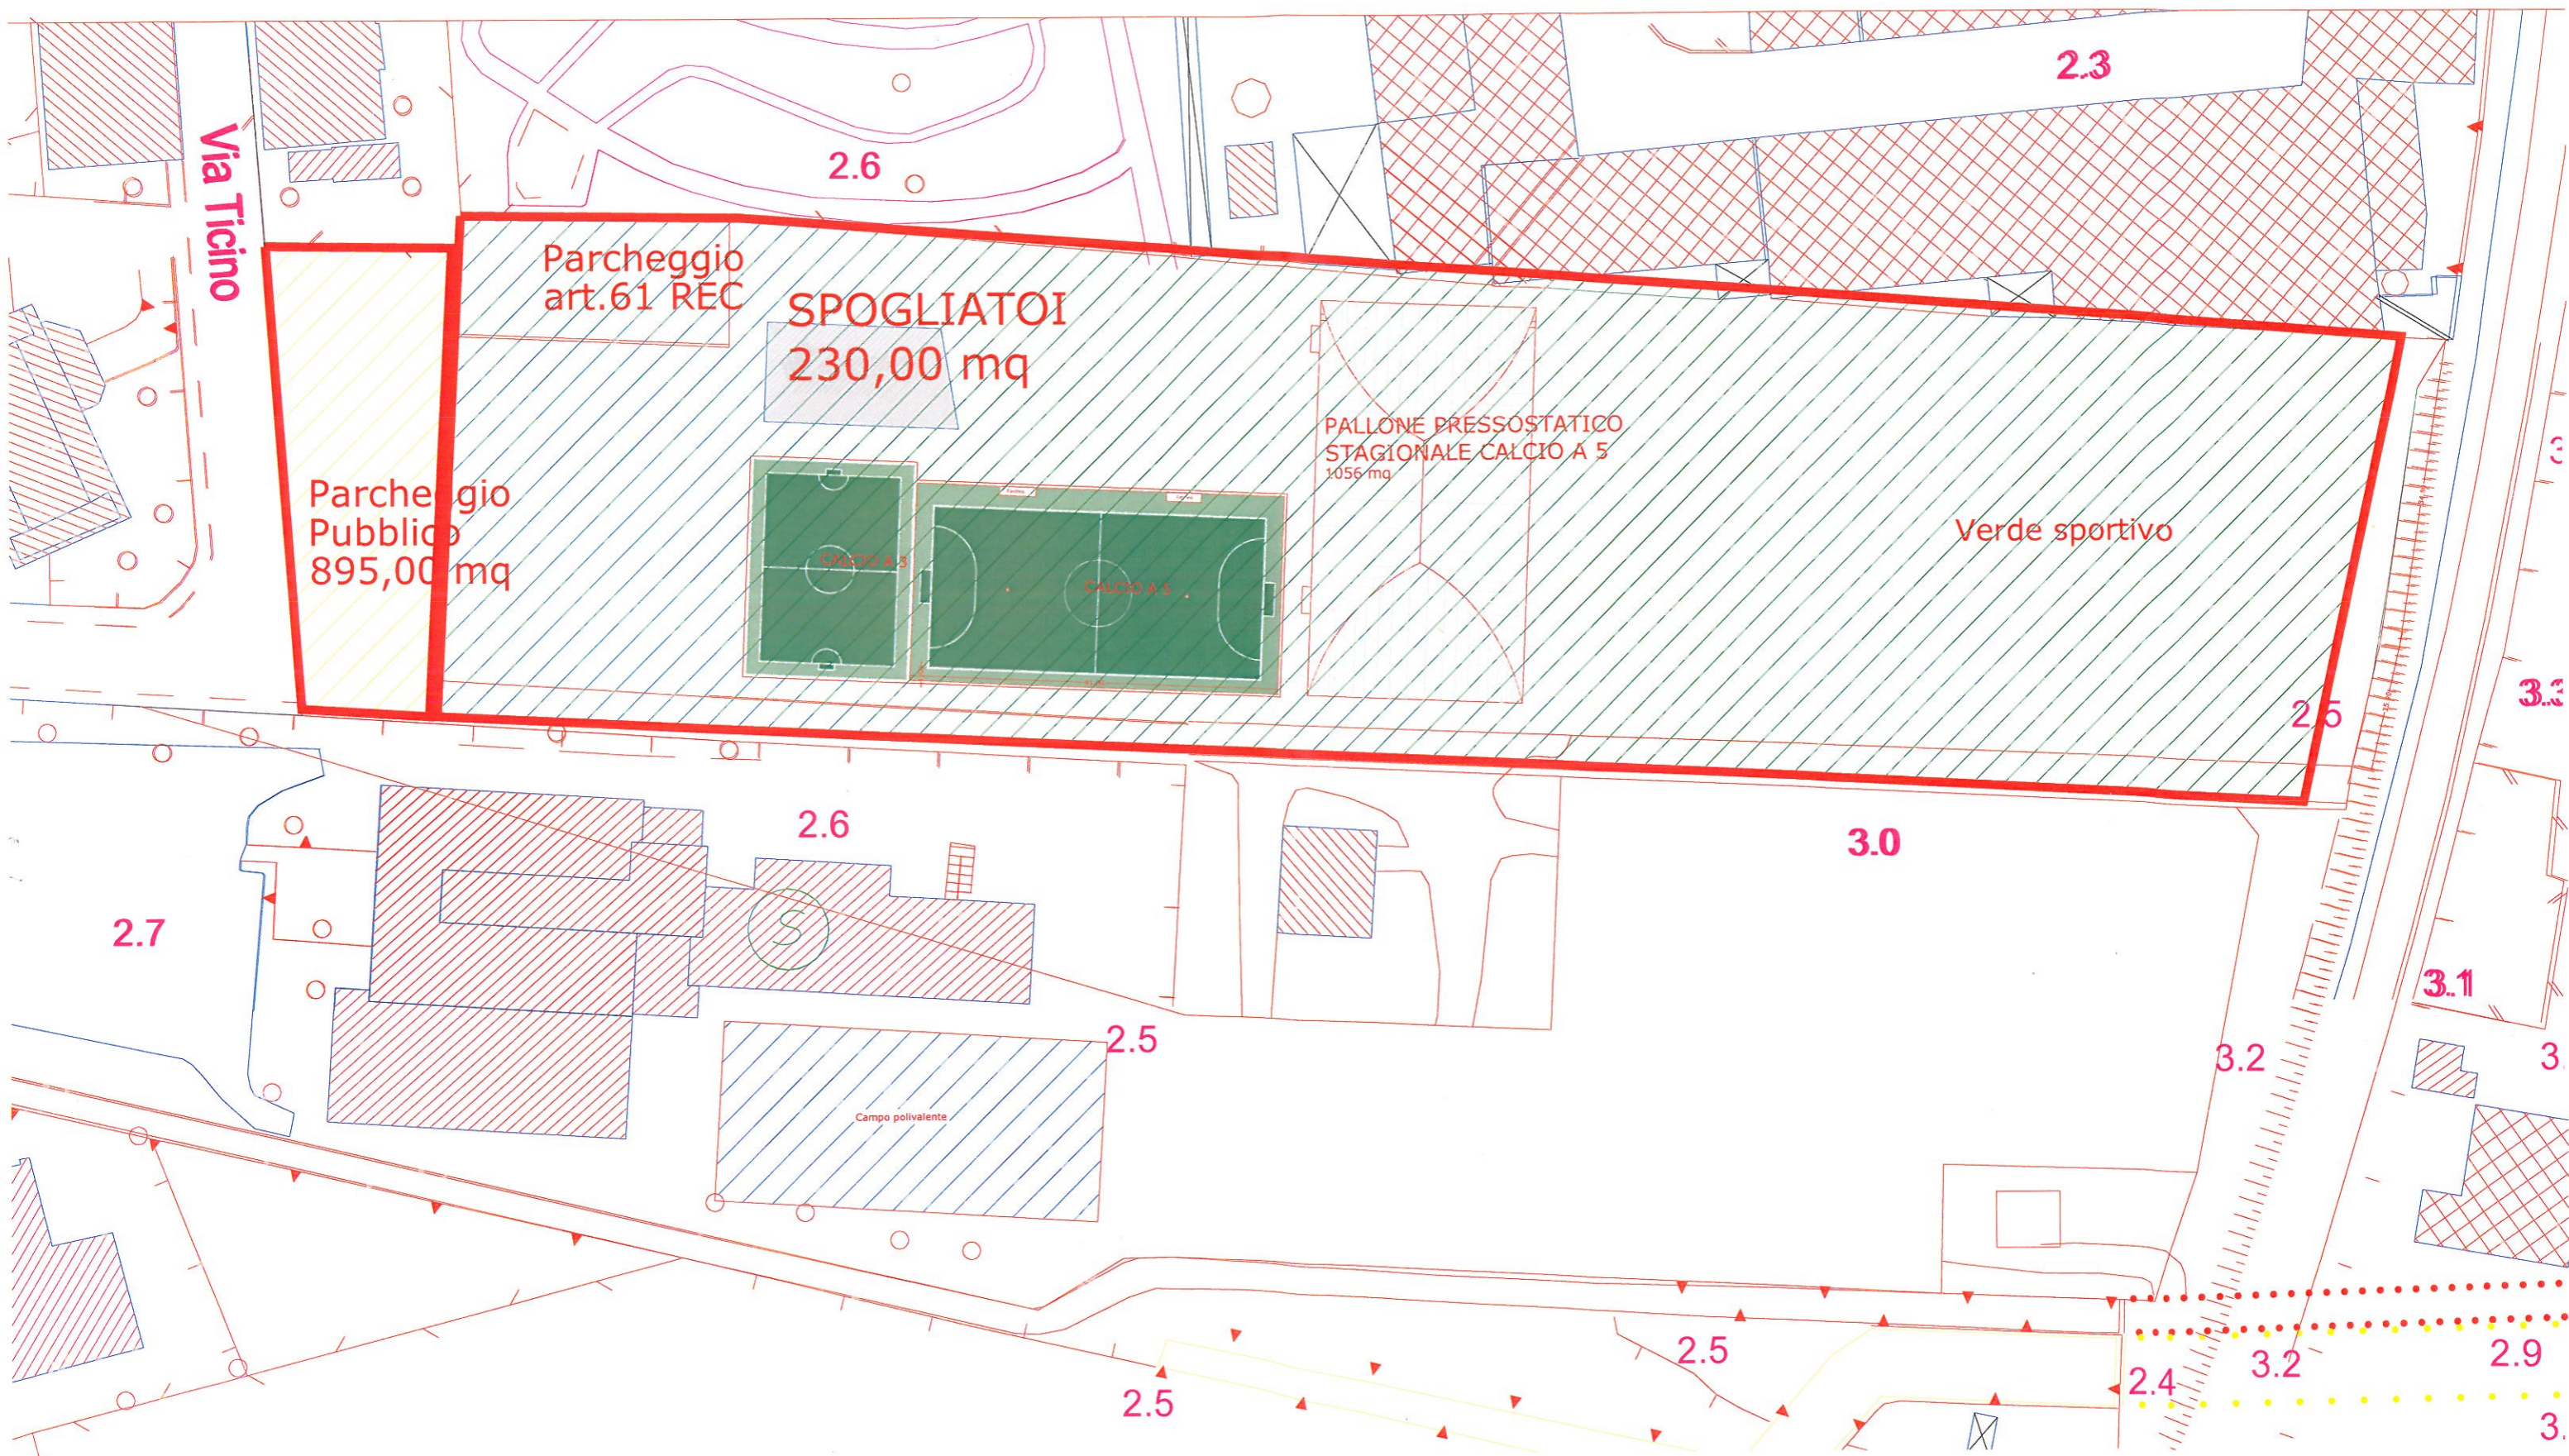



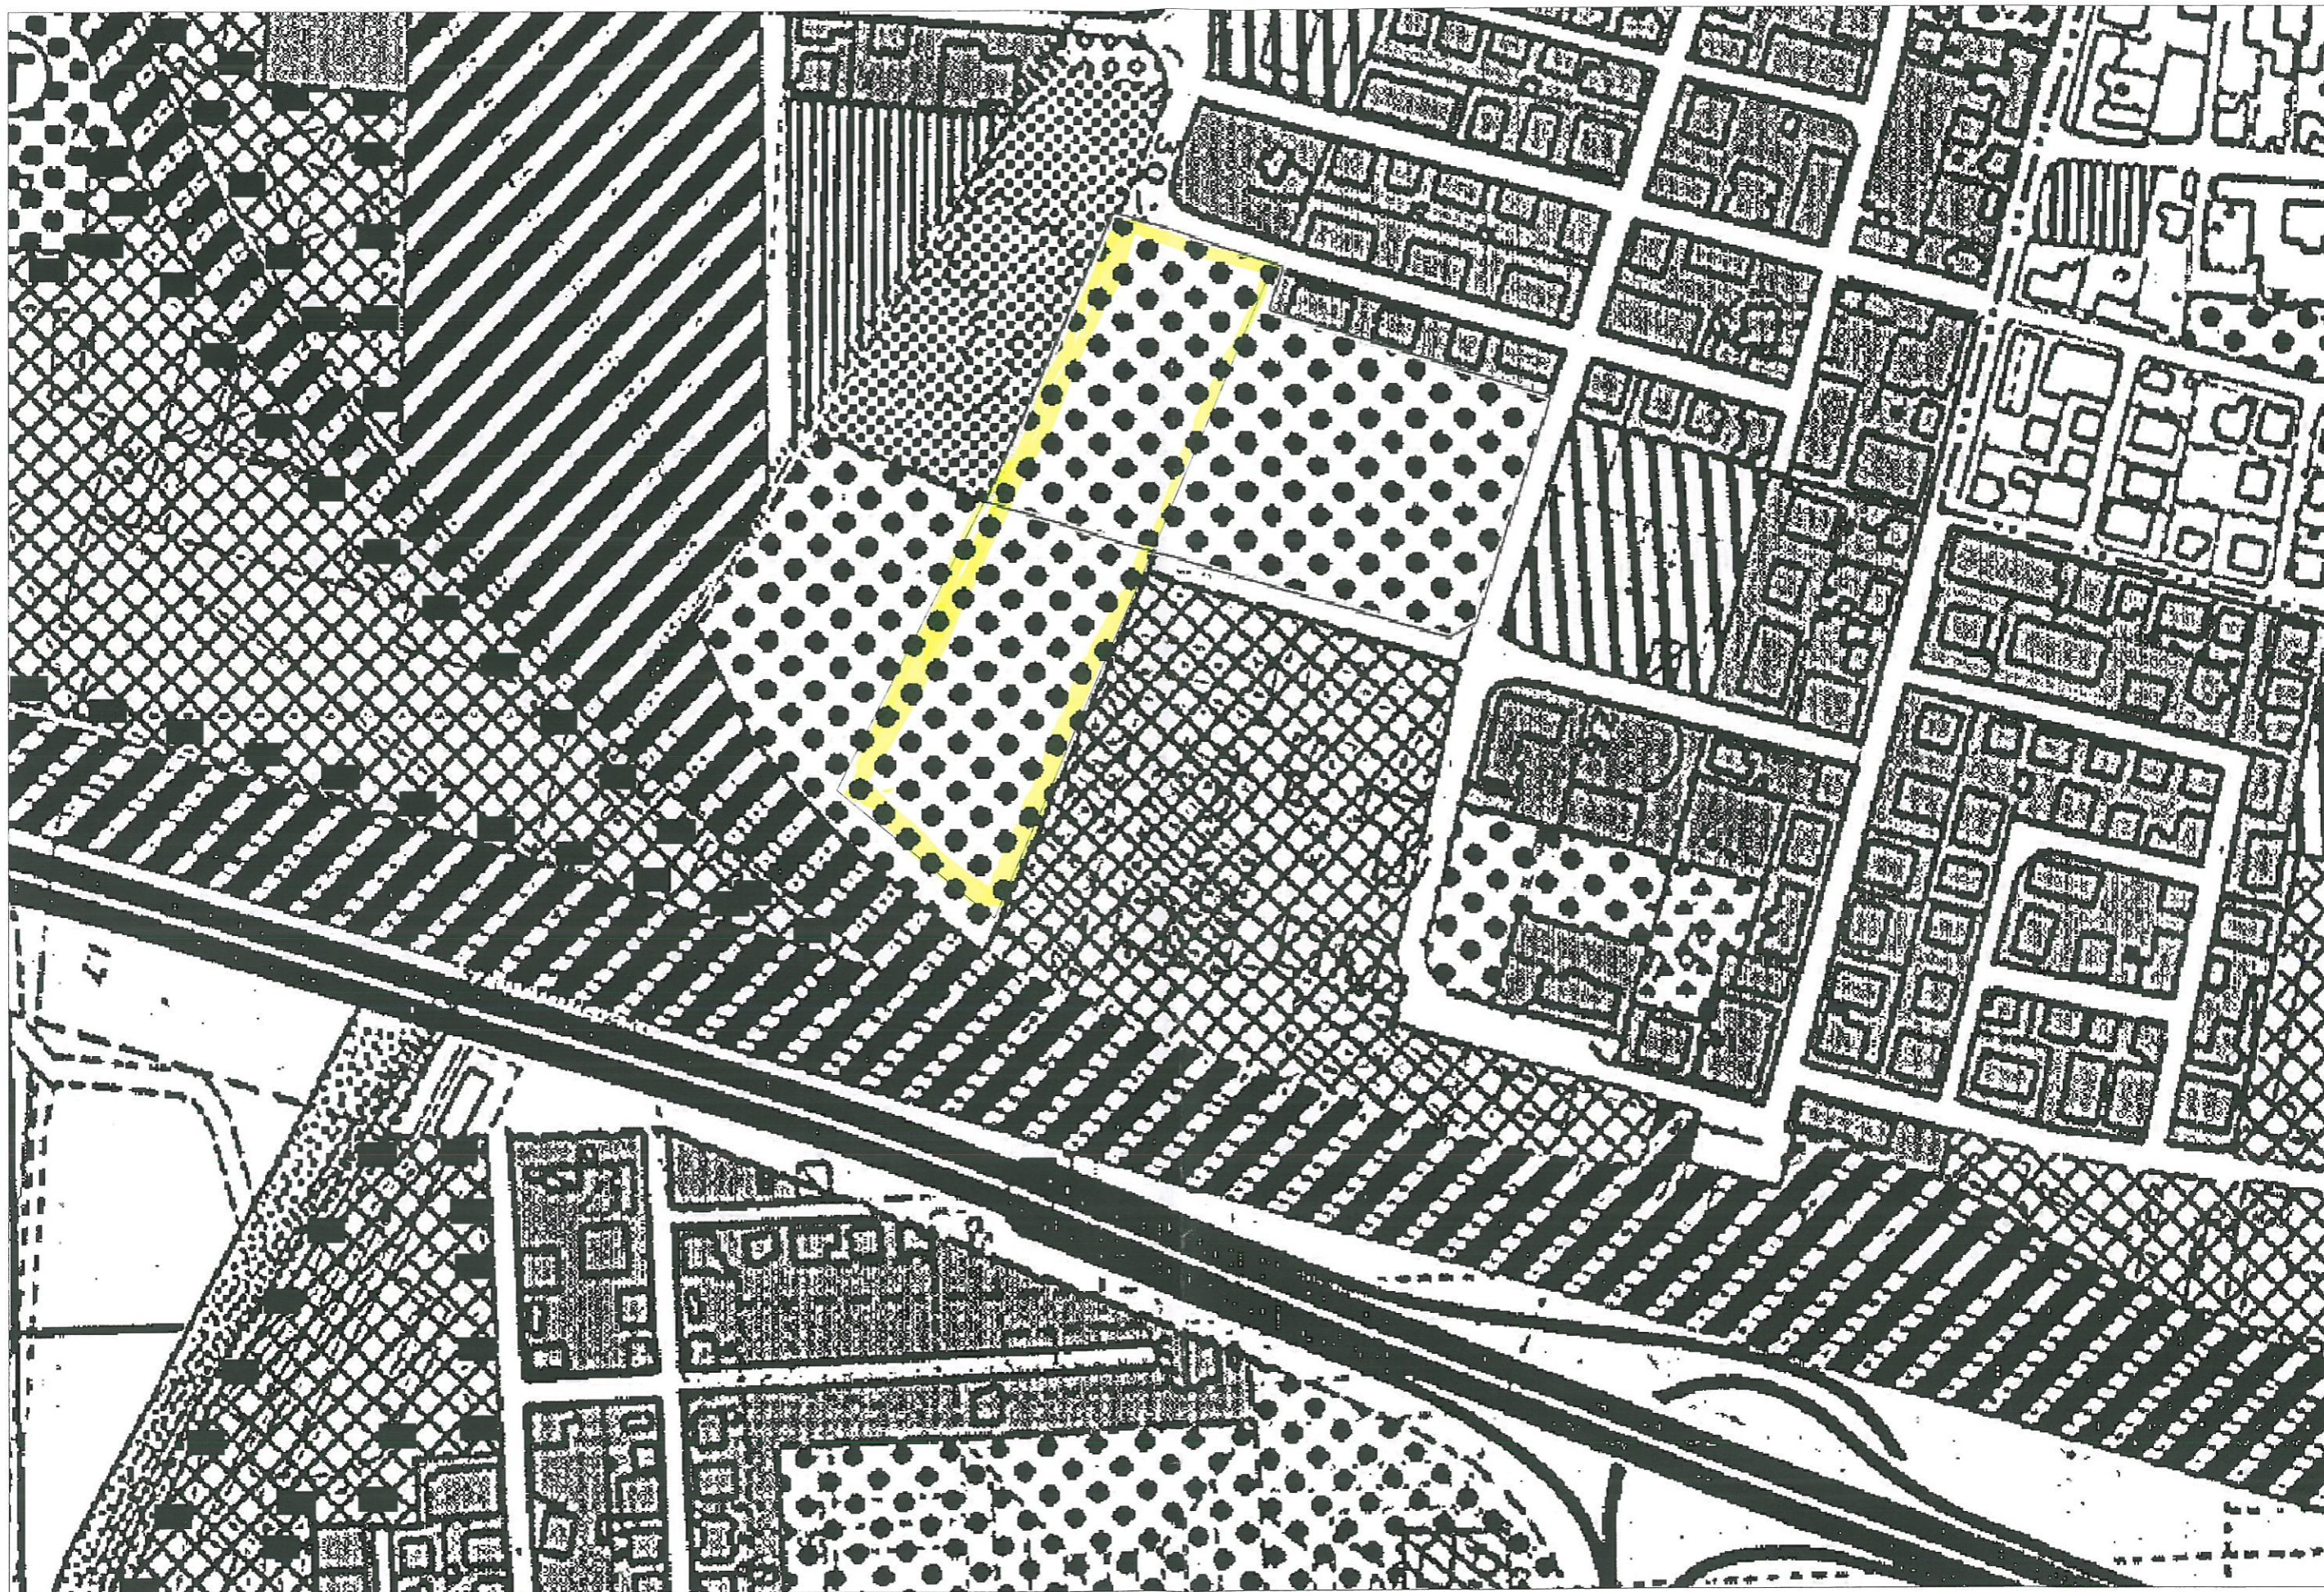

STRALCIO P.R.G.-ART.48/3