

STRALCIO ORTOFOTO STATO ESISTENTE (STRALCIO 2) tratto da Via TOSCANA a Viale DE GASPERI (con punti di vista foto) scala 1:200



STRALCIO ORTOFOTO STATO di PROGETTO (STRALCIO 2) tratto da Via TOSCANA a Viale DE GASPERI scala 1:200



STRALCIO CARTA IGM 1:25.000

CITTA' DI SAN BENEDETTO DEL TRONTO
 PROVINCIA DI ASCOLI PICENO
 SETTORE PROGETTAZIONE e MANUTENZIONE OPERE PUBBLICHE
 PIAZZA DE GASPERI, 120 - TEL. 0735/794131 - FAX 0735/794130 - CODICE FISCALE e PARTITA IVA 00000000735

LAVORI DI "RIQUALIFICAZIONE E RINATURIZZAZIONE DEL TORRENTE ALBULA"
PROGETTO DI COMPLETAMENTO PISTA CICLOPEDONALE LUNGO IL TORRENTE ALBULA da Via TOSCANA a Viale DE GASPERI STRALCIO 2

Stato del Progetto	DEFINITIVO/ESECUTIVO	Scala	1:1100-200-500
Aggiornamenti	COROGRAFIE	Tavola	B1

Inquadramento urbanistico, stralcio PRG, catastale ed ortofoto con rilievo stato attuale e sezioni

Progettista Architettonico: Arch. Farnash DAVARANAH	Servizio Progettazione OO.PP.
Coordinatore Scientifico in fase di Progettazione: Arch. Alfredo DI CONCERTO	Servizio Progettazione OO.PP.
Collaboratori: Geom. Filippo D'ANGELE Arch. Annalisa SENATRA	Servizio Progettazione OO.PP. Servizio Progettazione OO.PP.

Progettista Strutturale: Ing. Domenico PALERSTINI	vedi fog. di AP n. 384
---	------------------------

Il Progettista Dot. Arch. Farnash DAVARANAH	Il Responsabile Unico del Procedimento Dot. Ing. Enrico OFFEDANI	Il Dirigente del Servizio Dot. Arch. Farnash DAVARANAH
---	--	--



STRALCIO PRG 90



foto vista V1



foto vista V2



foto vista V4




foto vista V5




STRALCIO FOTO AEREA AREA D'INTERVENTO



STRALCIO PLANIMETRIA CATASTALE INTERESSATA DALLO (STRALCIO 2) FOGLI nn. 9 e 21 scala 1:1000

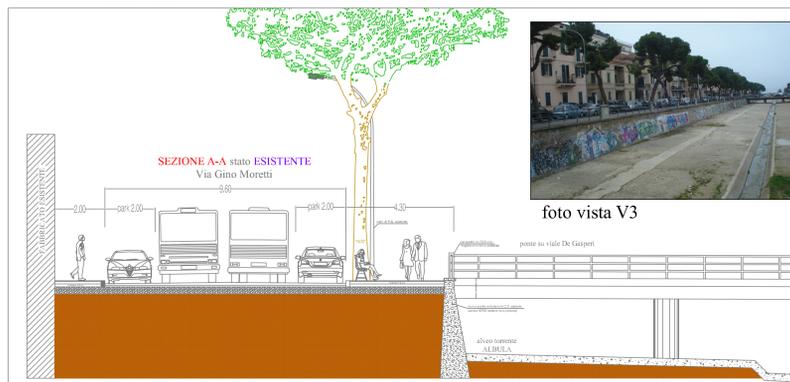

SEZIONE A - A stato esistente scala 1:100

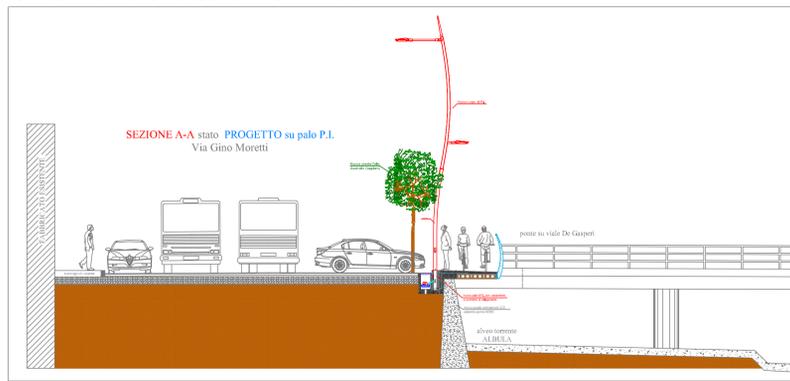

SEZIONE A - A stato di progetto scala 1:100