V.le T. Pasqualini

Ristorante MOLO SUD

Tratto di strada di p.

V.le dei Tigli

Via degli Oleandri

zona a prato ± 4754 mq
zona pavimentata ± 1672 mq
tot. area intervento ± 6426 mq

pattinaggio

42.60=0.00

V.le delle Tamerici

V.le Marinai D'Italia

B. Buozzi

foce torrente ALBULA

L.go Trieste

N

LEGENDA MATERIALI di PROGETTO

- punto luce esistente (in ghisa a palla su balaustra)
- punto luce esistente (palo stradale doppio sbraccio h=9000)
- blocco palo e pozzetto in C.A.V. certificato x predisposizione impianto di P.I.
- pozzetto P.I. 40x40 con chiusino B125 predisposizione di P.I.
- NUOVO corpo illuminante a LED h3.50 m
- pavimento industriale al quarzo su massetto in C.A.
- panchina in blocco di travertino squadrato su 3 lati
- massi naturali in travertino a delimitazione percorso pedonale

STRALCIO ORTOFOTOCARTA dell'area d'intervento con STATO di PROGETTO FINALE con MARCIAPIEDE RIALZATO con eventuale RESTRINGIMENTO della CARREGGIATA su viale delle Tamerici scala 1:500

SEZIONE TIPO dello STATO di PROGETTO dell' area rinterrata su SCOGLIERA RADENTE (percorso pedonale ed allargamento marciapiede) scala 1:100

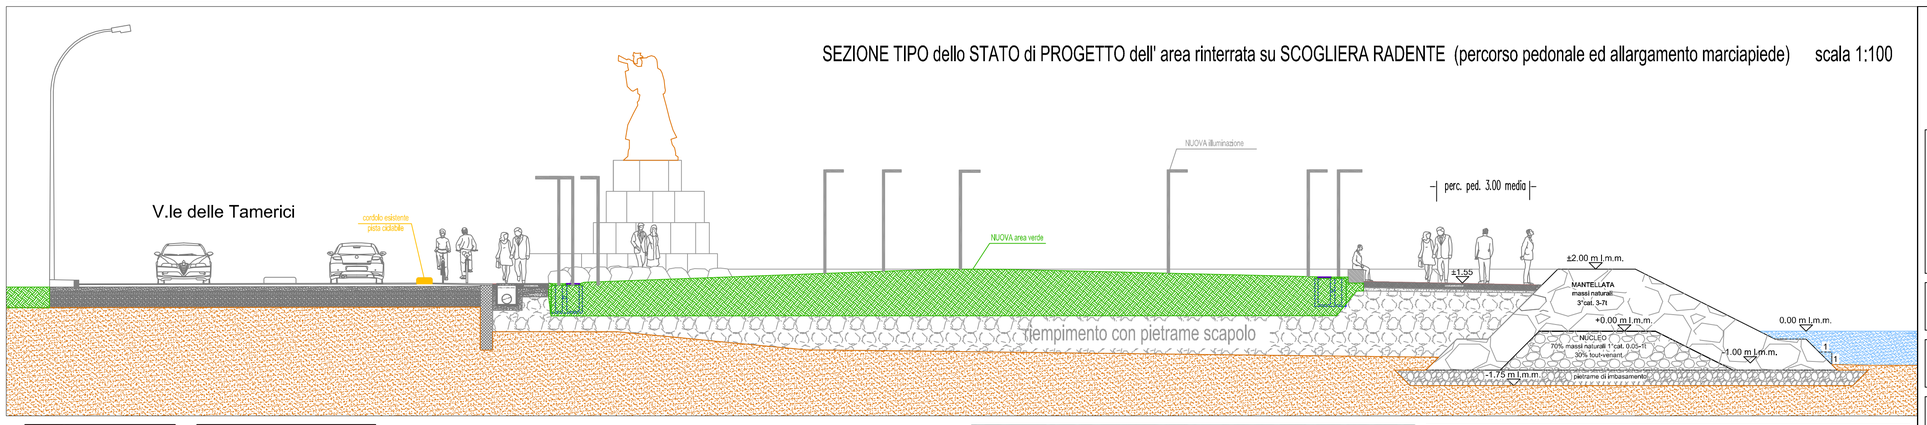

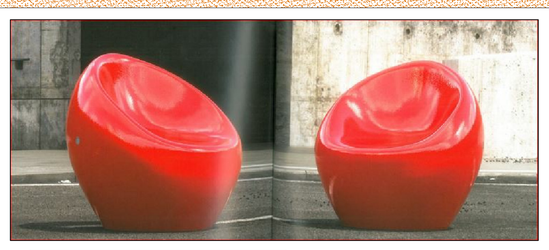

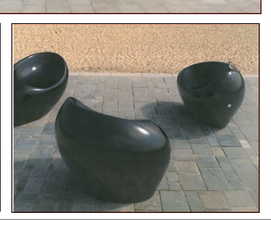

CITTA' DI SAN BENEDETTO DEL TRONTO

PROVINCIA DI ASCOLI PICENO

SETTORE PROGETTAZIONE e MANUTENZIONE OPERE PUBBLICHE

VIALE DE GASPERI, 120 - TEL. 0735 794138 - FAX. 0735/794139 - CODICE FISCALE E PARTITA IVA 00390140446

PROGETTO DI MIGLIORAMENTO DELLE CONDIZIONI AMBIENTALI DEL LITORALE NORD DI SAN BENEDETTO DEL TRONTO
Sistemazione della foce del torrente Albula presso viale delle Tamerici e viale Trieste
PARZIALE SISTEMAZIONE SPONDA NORD area rinterrata su SCOGLIERA RADENTE

PROGETTO con RISORSE di SPONSORIZZAZIONE per € 100.000,00

San Benedetto del Tronto, lì OTTOBRE 2016	PROGETTO PRELIMINARE	Scala 1:500/200/100/25
Aggiornamento	ARCHITETTONICO	Tavola B

PLANIMETRIE con SEZIONI dello STATO ESISTENTE e dello STATO di PROGETTO dell'AREA RINTERRATA da SISTEMARE

Progettista :
Arch. Farnush Davarpanah — Settore Progettazione OO.PP.

Coordinatore della Sicurezza per la Progettazione :
Arch. Alfredo Di Concetto — Settore Progettazione OO.PP.

Collaboratori :
Geom. Filippo D'Angeli — Settore Progettazione OO.PP.

Consulenti :
Prof. Ing. Alessandro Mancinelli
Ing. Gesualdo Bavecchi — IDROPROGETTI srl Società di Ingegneria

Il Progettista	Il Responsabile Unico del Procedimento	Il Dirigente del Settore
Arch. Farnush Davarpanah	Ing. Enrico Offidani	Arch. Farnush Davarpanah