

LEGENDA INTERVENTI

- Demolizioni divisori in laterizio
- Demolizioni divisori in cartongesso
- Rimozione pavimentazione
- Rimozione controsoffitto
- Rimozione serramenti interni
- Nuovi divisori in cartongesso
- Nuovo pavimento in grès
- Nuovo pavimento in PVC
- Nuovo controsoffitto
- Nuovi serramenti interni



SETTORE PROGETTAZIONE E MANUTENZIONE OPERE PUBBLICHE
VIALE DE GASPERI 120 TEL. 0735 7341 COD. FISC. E PARTITA IVA 035014446

LAVORI DI RISTRUTTURAZIONE DELLA
SCUOLA DELL'INFANZIA E PRIMARIA
"A. MARCHEGGIANI"

PROGETTO ESECUTIVO Edb
ZONA DI INTERVENTO
STATO MODIFICATO
OPERE EDILI C5


PROGETTO
Dot. Arch. Elio Rocco

Geom. Luigi Montini

Il Responsabile Unico del
Procedimento
Dot. Arch. Elio Rocco

Il Dirigente
Dot. Arch. Fanniash
Davaqarrah

PIANO PRIMO

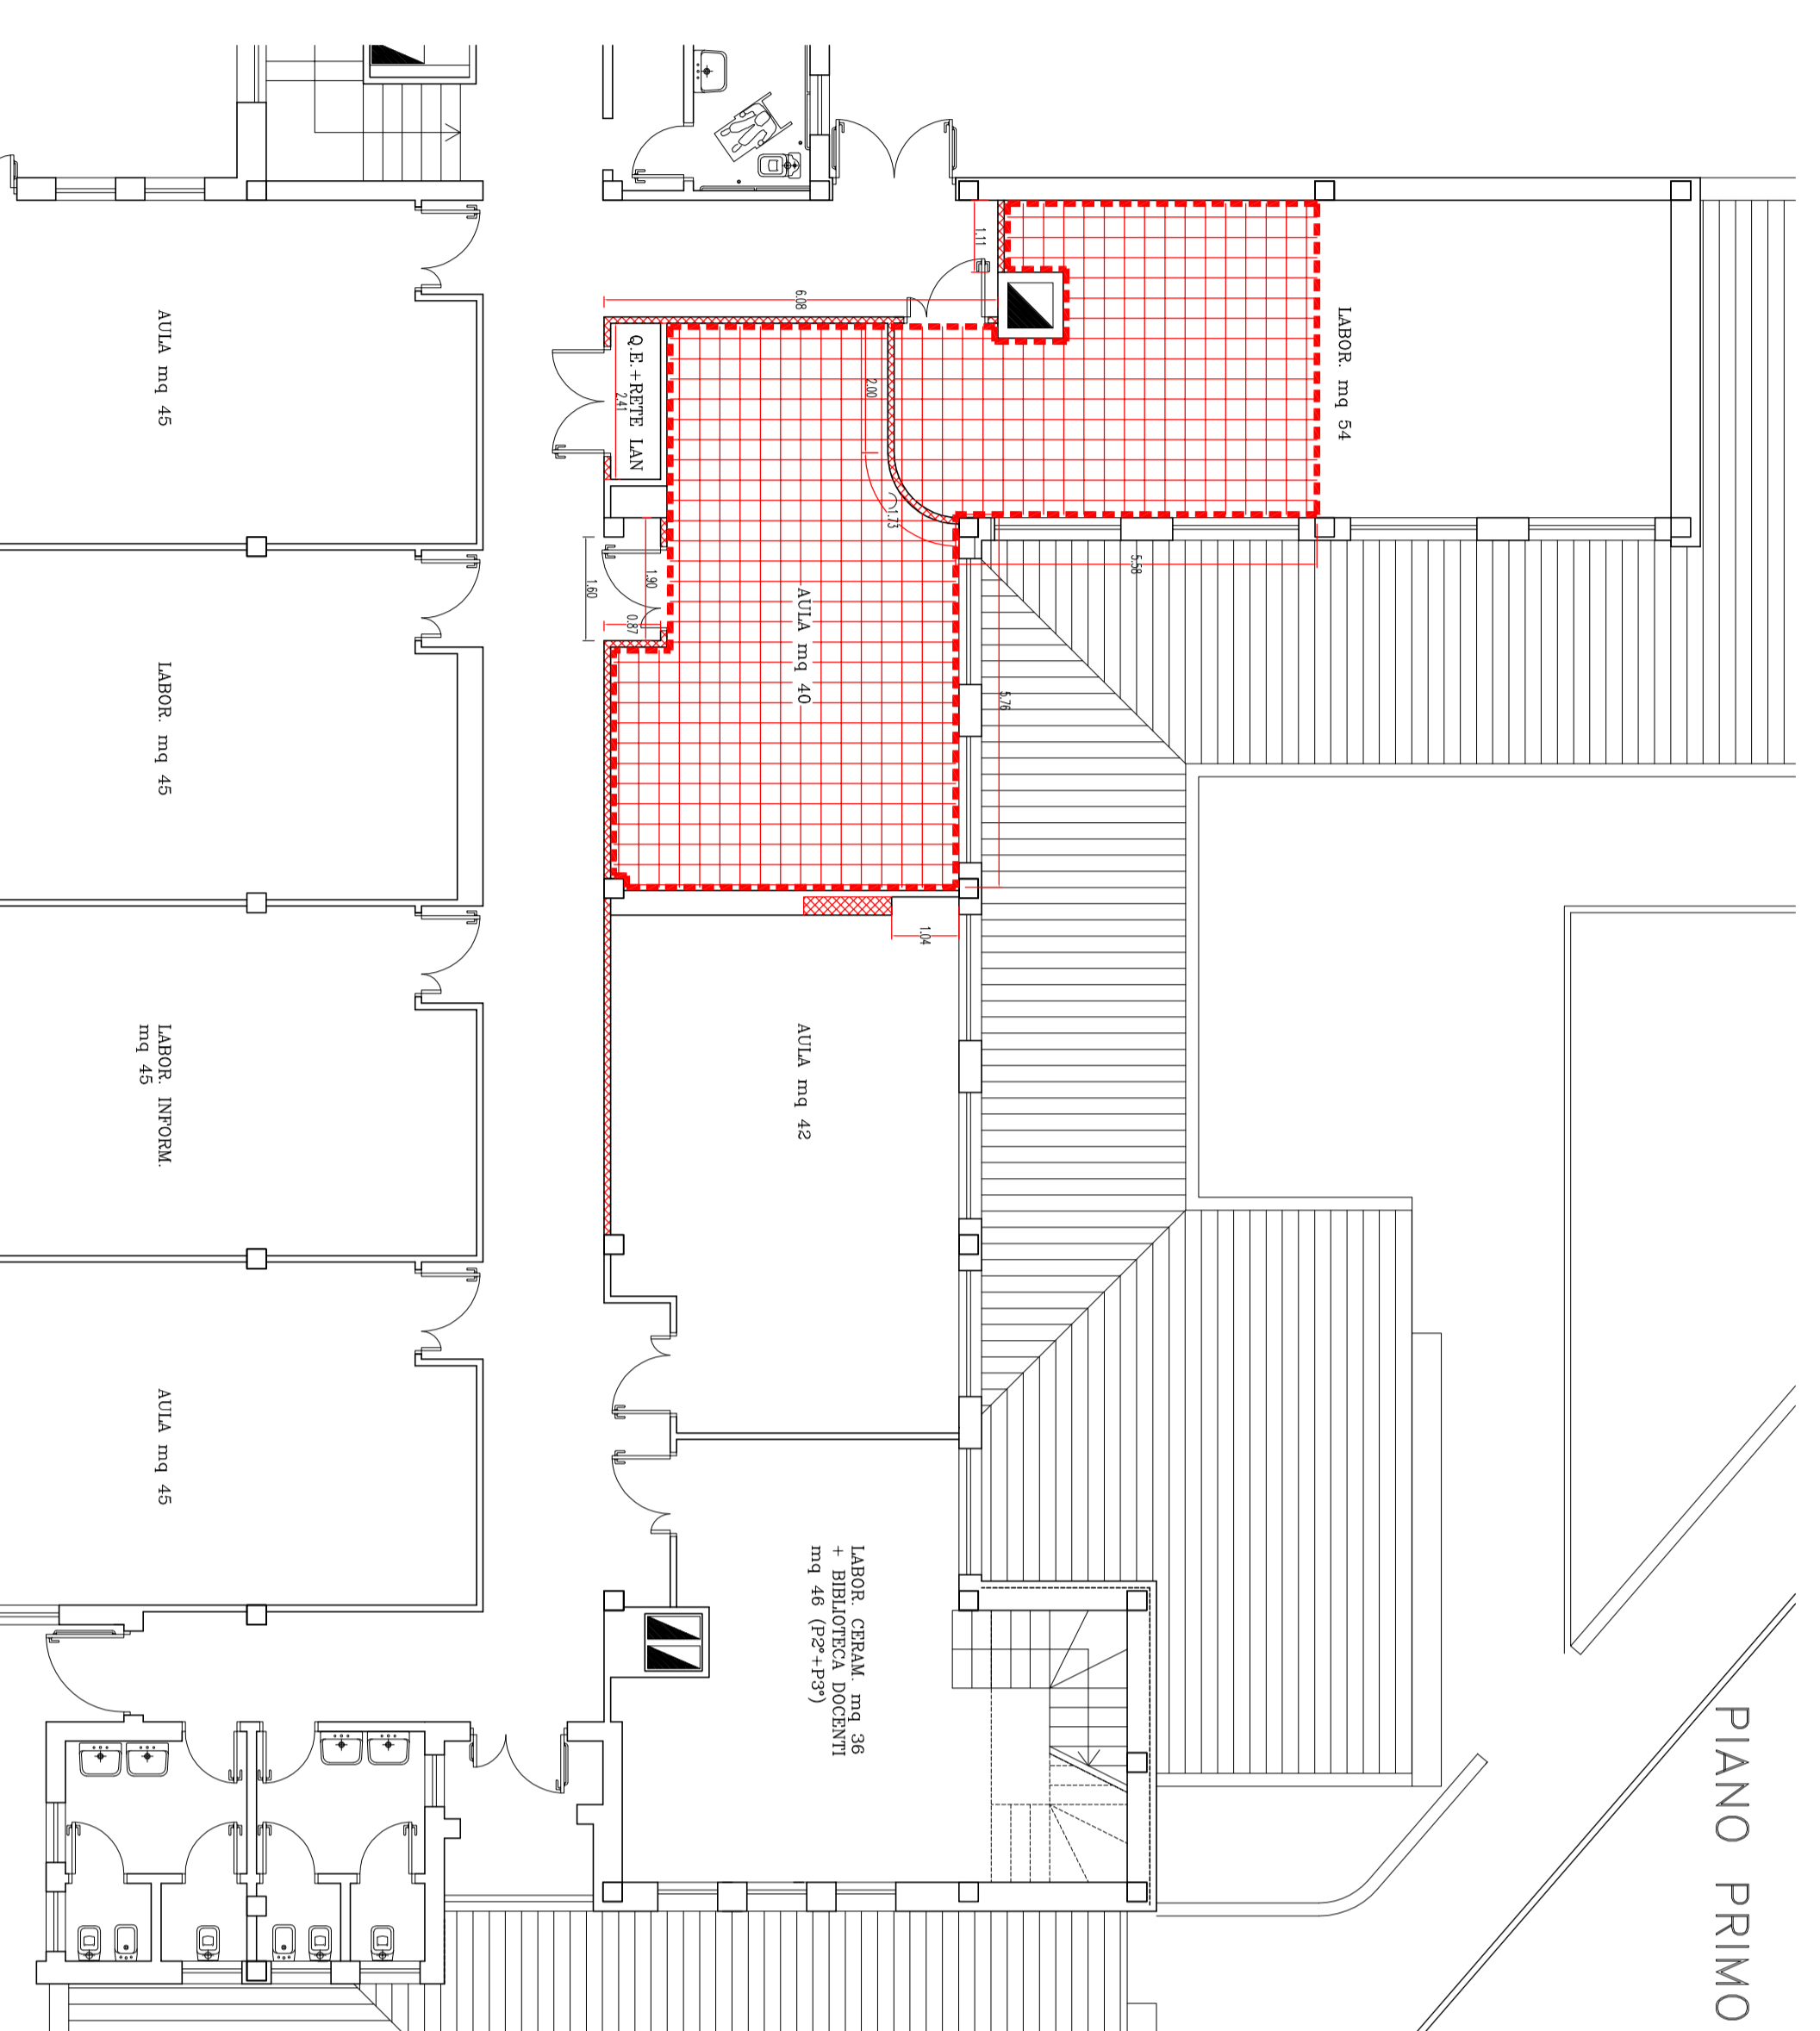

PIANO PRIMO

