

LEGENDA	
<span style="color: red;">—</span>	LINEA ACQUA CALDA
<span style="color: blue;">—</span>	LINEA ACQUA FREDDA
<span style="color: cyan;">—</span>	LINEA ACQUA DI RICIRCOLO
<span style="color: red;">●</span>	RUBINETTO D'ARRESTO
<span style="color: blue;">●</span>	RUBINETTERIA
<span style="color: blue;">●</span>	ALLACCIO CASSETTA DI SCARICO W.C.



SETTORE PROGETTAZIONE E MANUTENZIONE OPERE PUBBLICHE  
VIALE DE' GASPERI 120 TEL. 0735 7941 COD. FISCALE E PARTITIVA IVA 0030044446

**LAVORI DI RISTRUTTURAZIONE DELLA SCUOLA DELL'INFANZIA E PRIMARIA "A. MARCHEGIANI"**

Data APR 2017	PROGETTO ESECUTIVO	Edab.
Scala 1: 100	IMPIANTO IDRICO SANITARIO	C6


PROGETTO:  
Dot. Arch. Elio Rocco

Geom. Luigi Montini

Il Responsabile/Unico del Procedimento  
Dot. Arch. Famiani Davarpanah

Dot. Arch. Elio Rocco

PIANO PRIMO

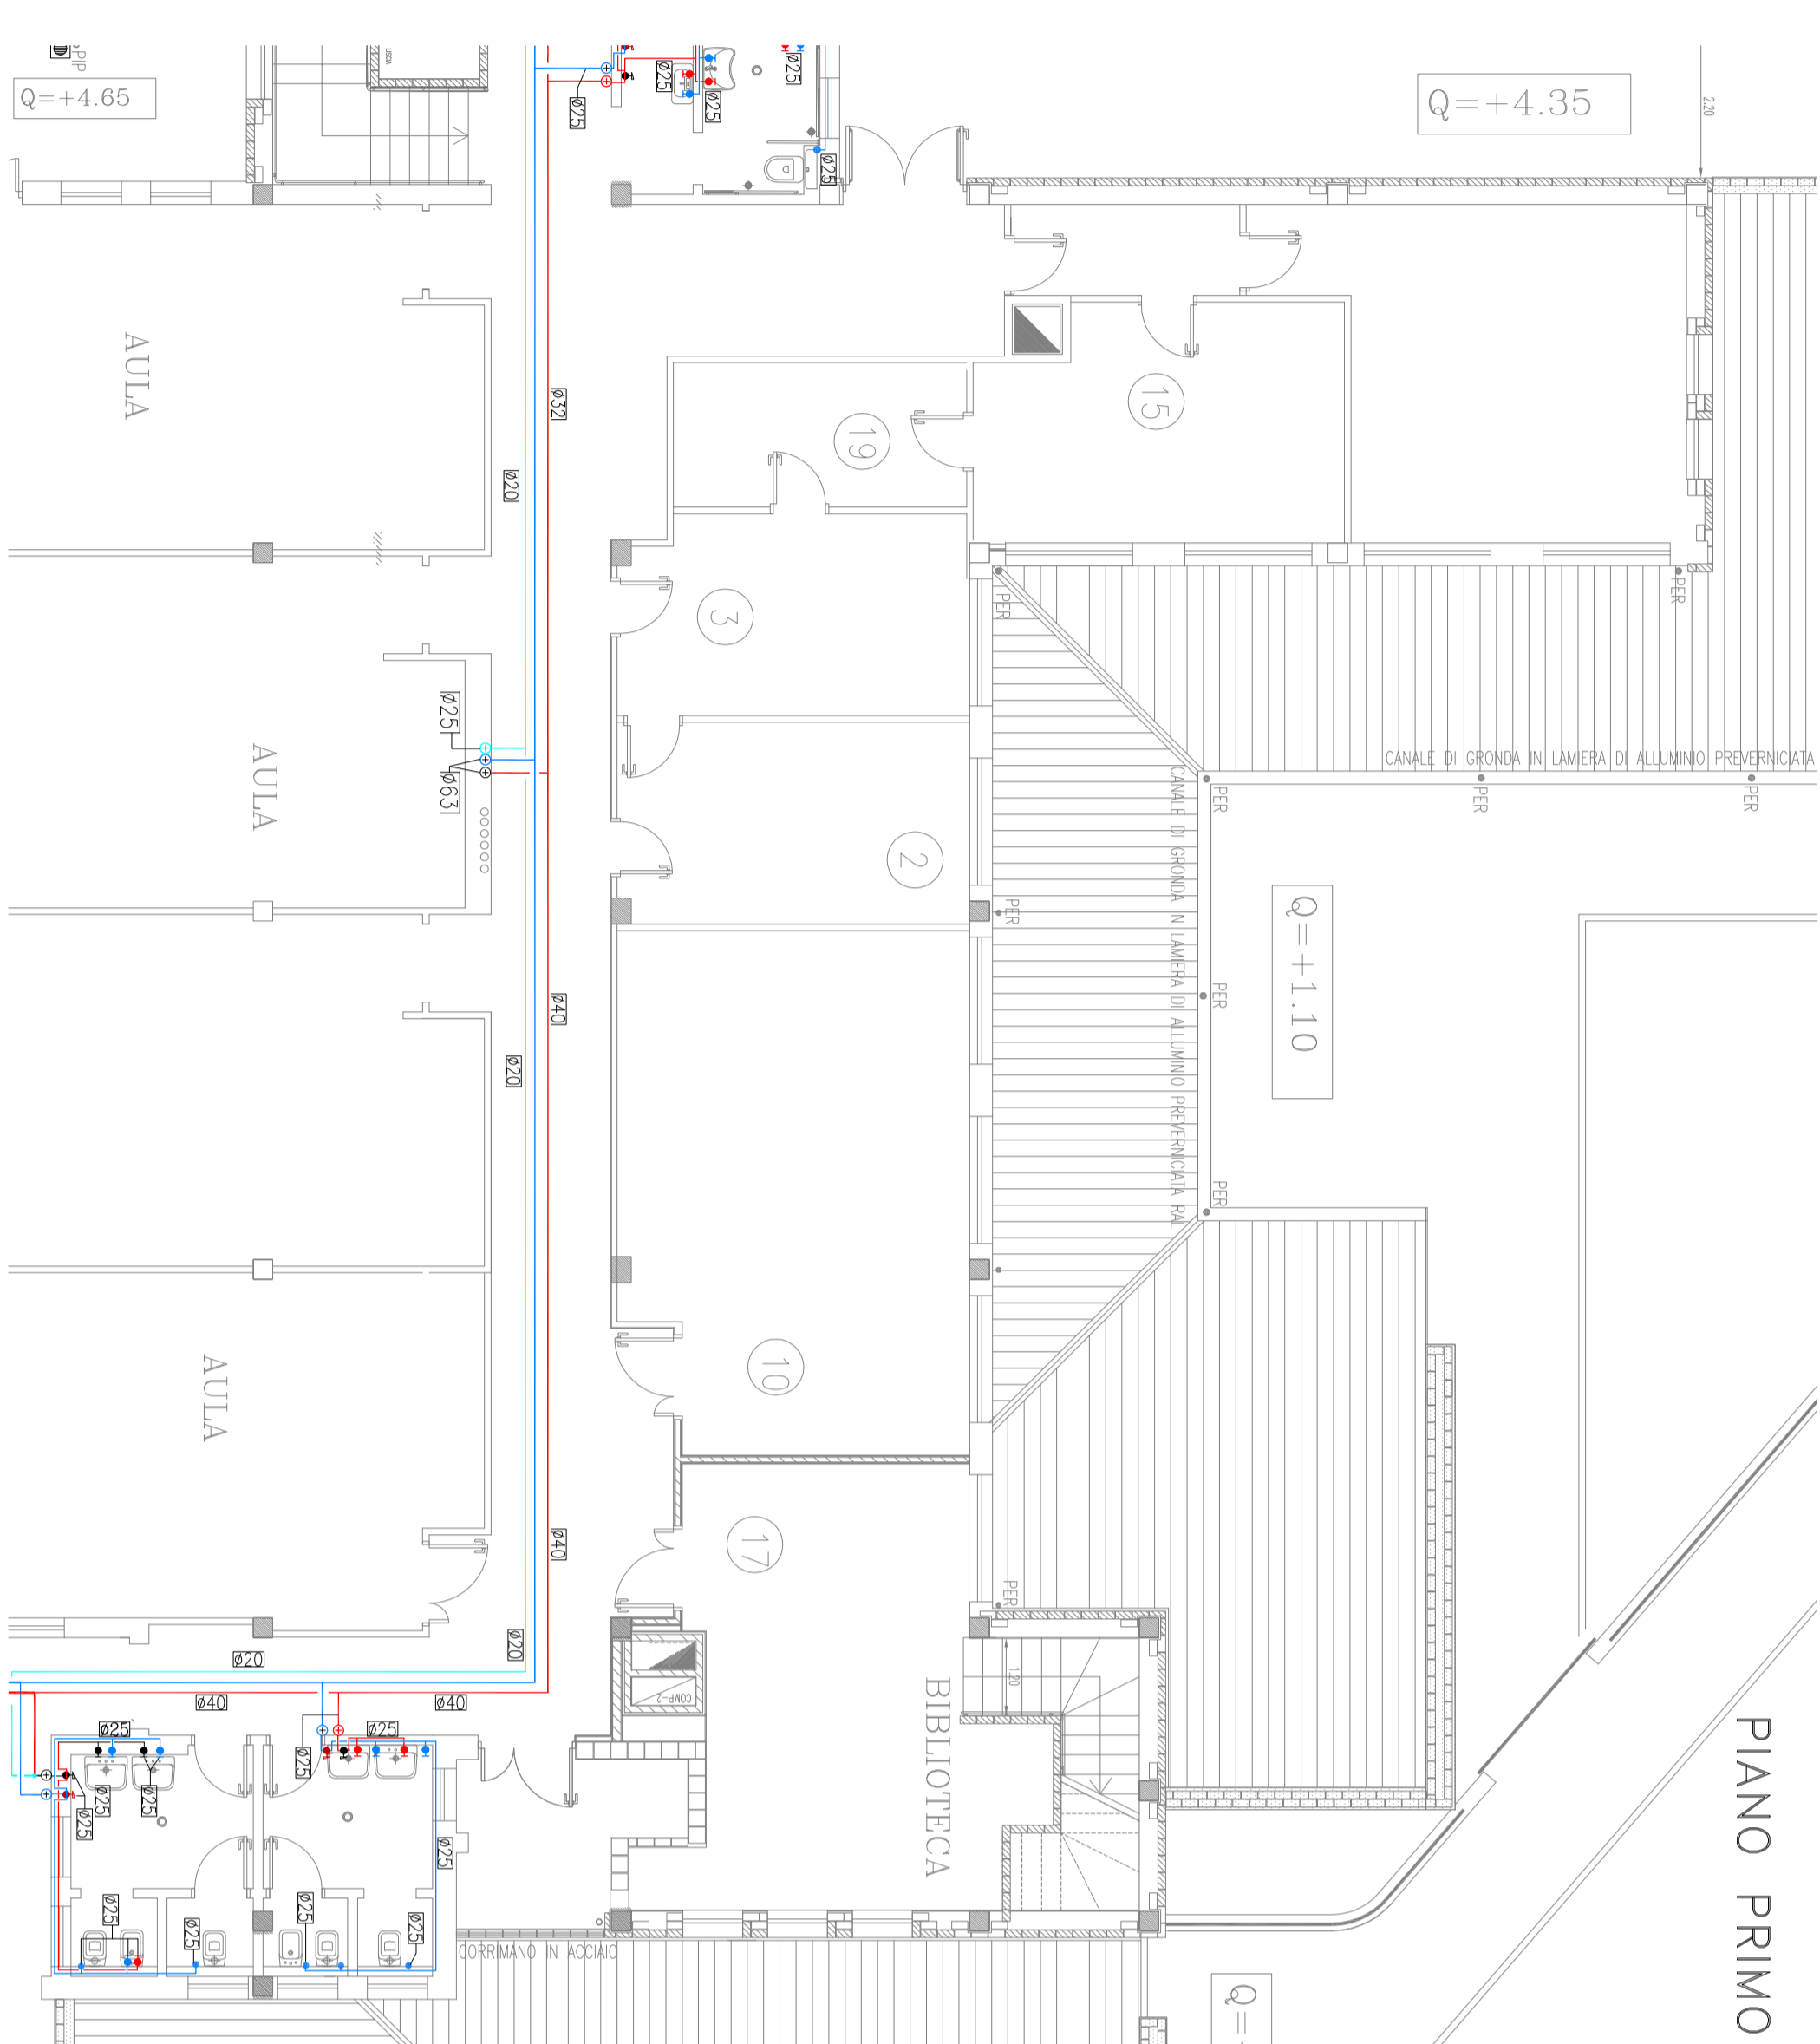

PIANO PRIMO

