## IMPIANTO TERMICO STATO ATTUALE

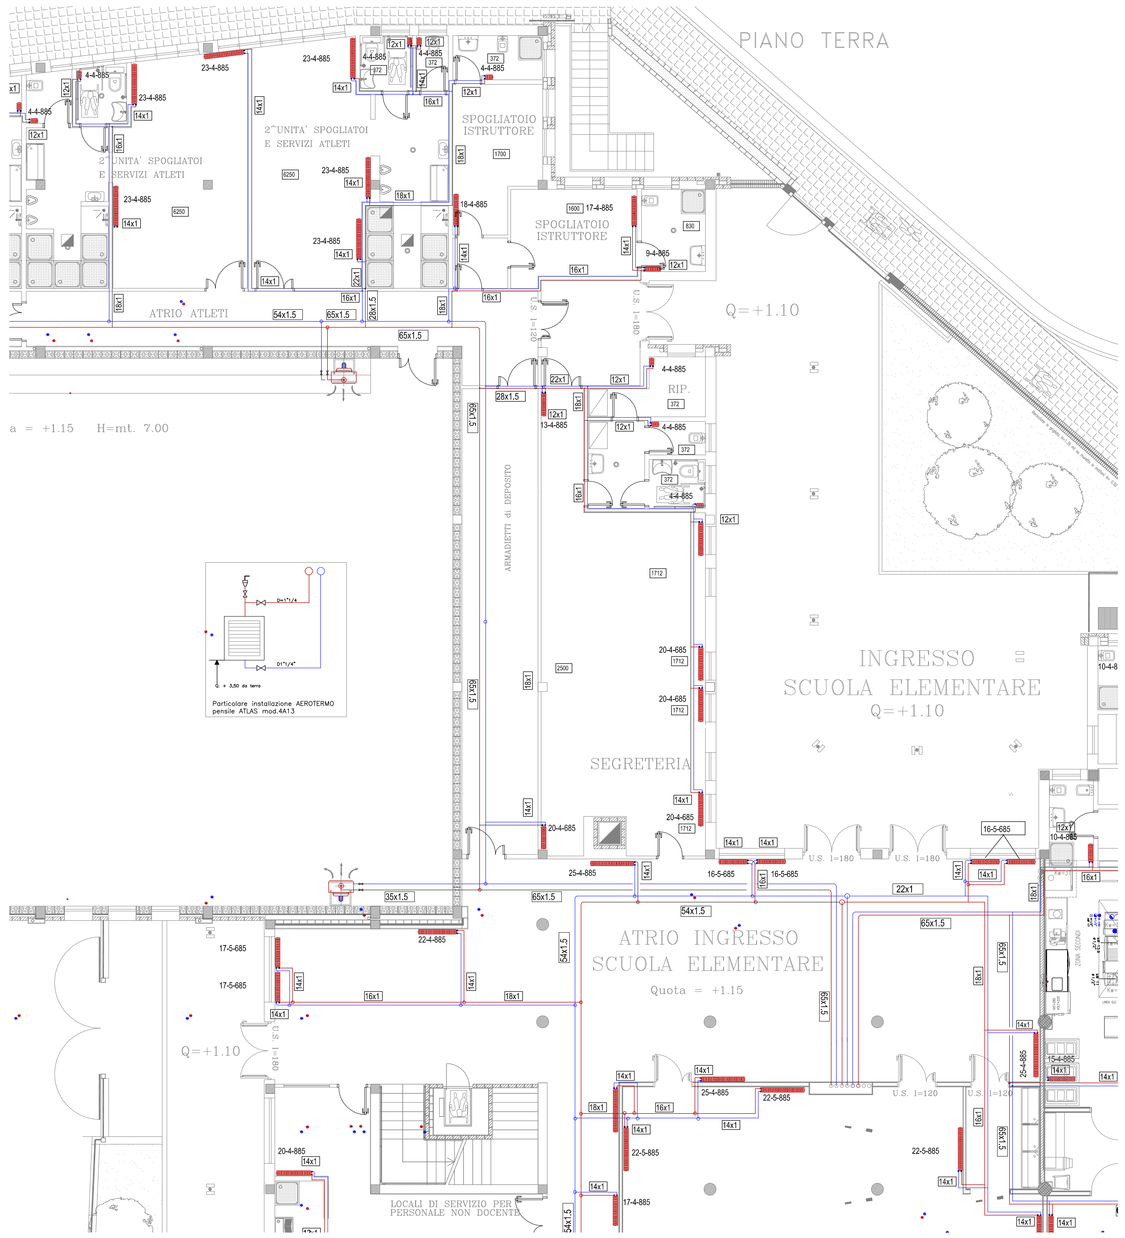


## IMPIANTO TERMICO STATO MODIFICATO

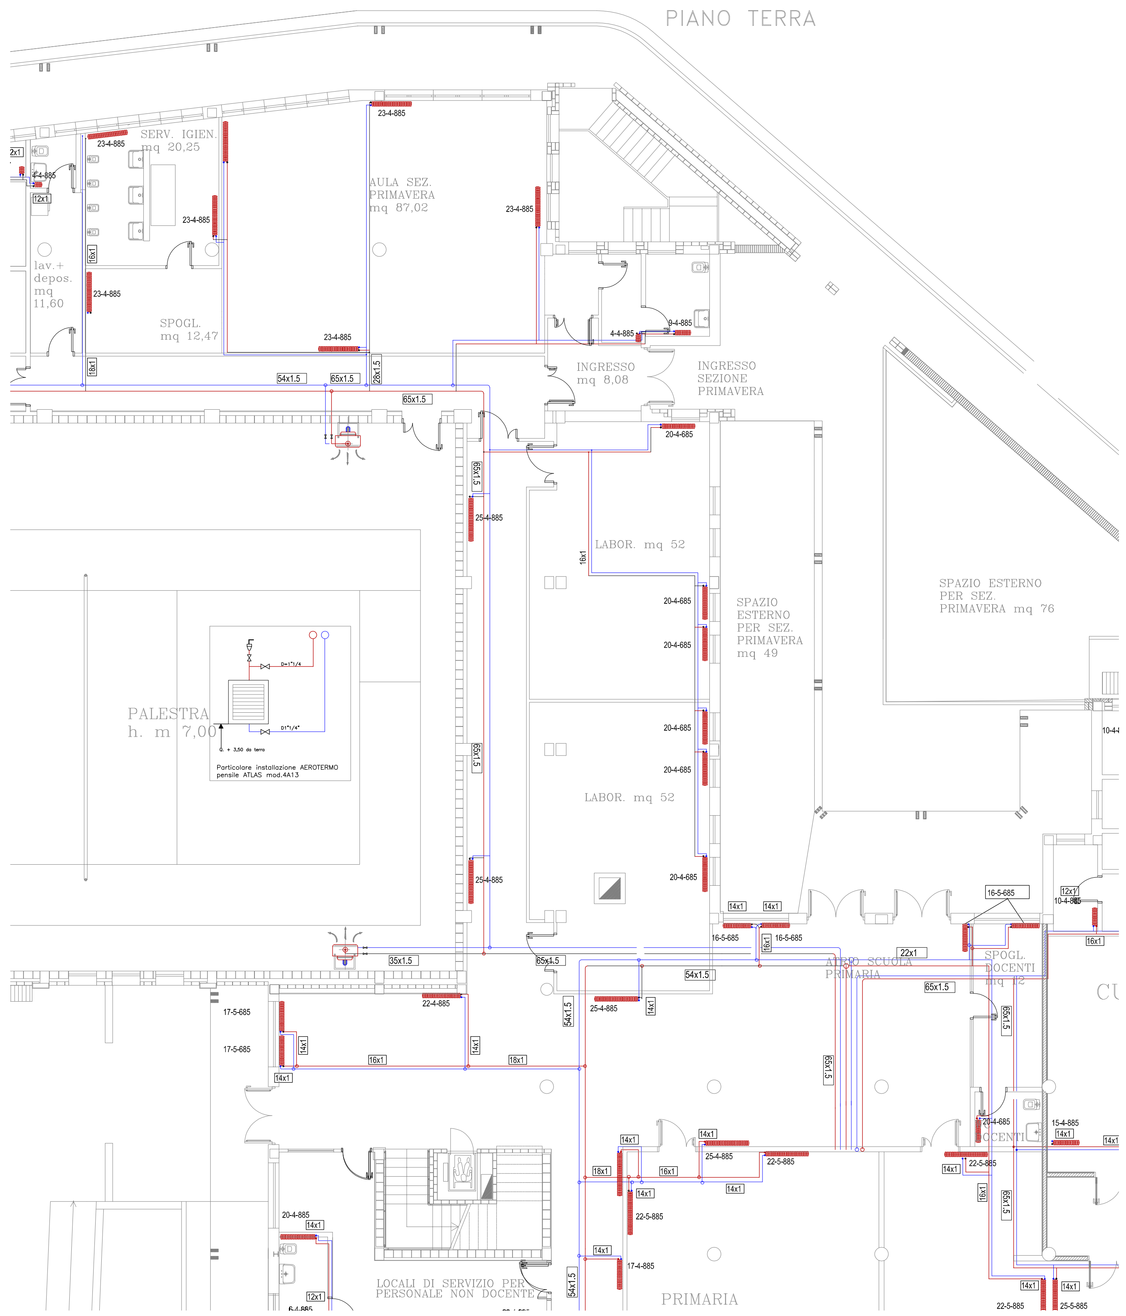


## LEGENDA

LINEA DI MANDATA

LINEA ACQUA FREDDA

TIPOLOGIE DEI RADIATORI DA INSTALLARE

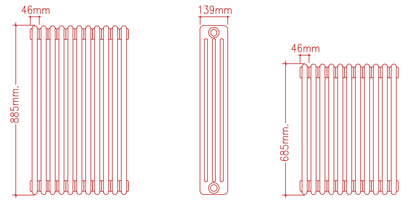


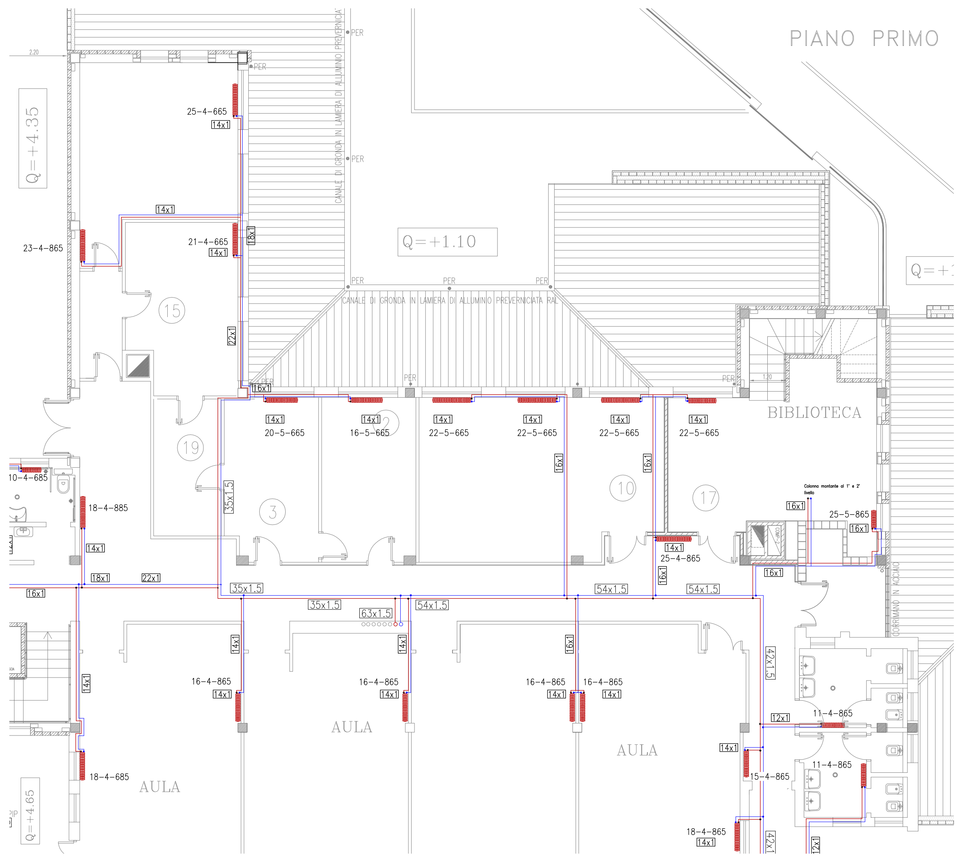


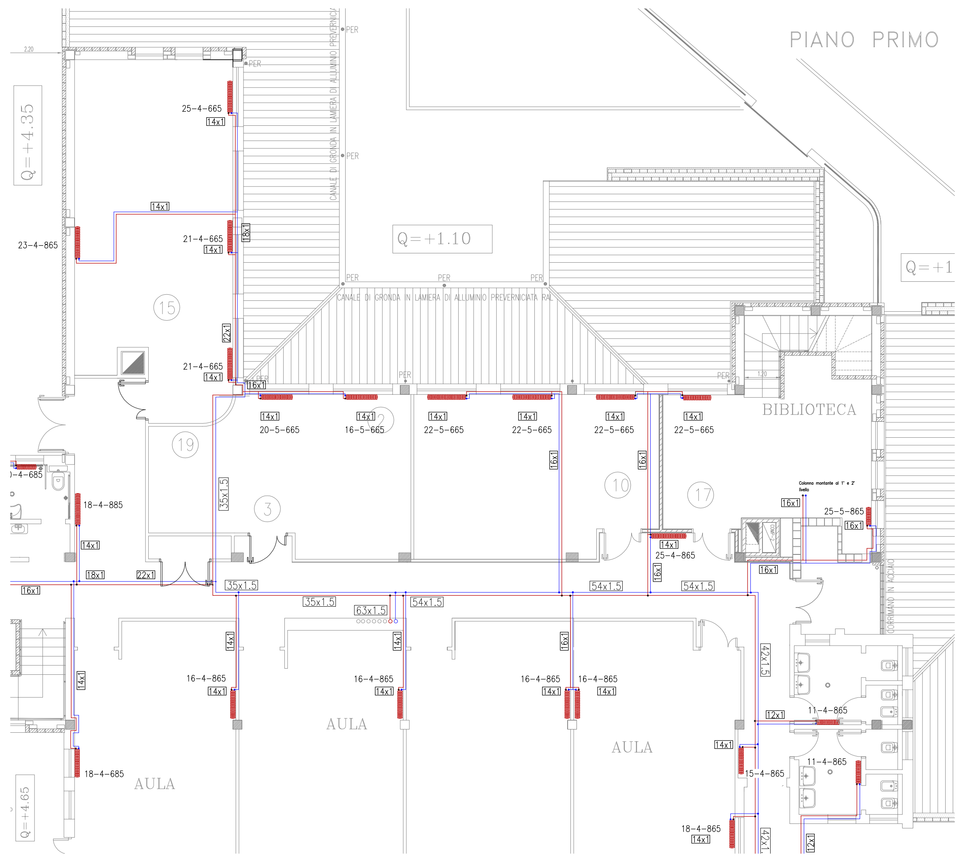


CITTÀ DI SAN BENEDETTO DEL TRONTO

SETTORE PROGETTAZIONE E MANUTENZIONE OPERE PUBBLICHE
VIALE DE GASPERI 120 TEL. 0735 7941 COD. FISC. E PARTITA IVA 00360140446

# LAVORI DI RISTRUTTURAZIONE DELLA SCUOLA DELL'INFANZIA E PRIMARIA "A. MARCHEGIANI"

| Data | PROGETTO ESECUTIVO | Elab. |
|---|---|---|
| APR 2017 | IMPIANTO TERMICO | C7 |
| Scala 1: 100 | | |

PROGETTO:

**Dott. Arch. Elio Rocco**

**Geom. Luigi Montini**

| Il Responsabile Unico del Procedimento | | Il Dirigente |
|---|---|---|
| **Dott. Arch. Elio Rocco** | | **Dott. Arch. Famush Davarpanah** |