


Layout cantiere

scavi e platea

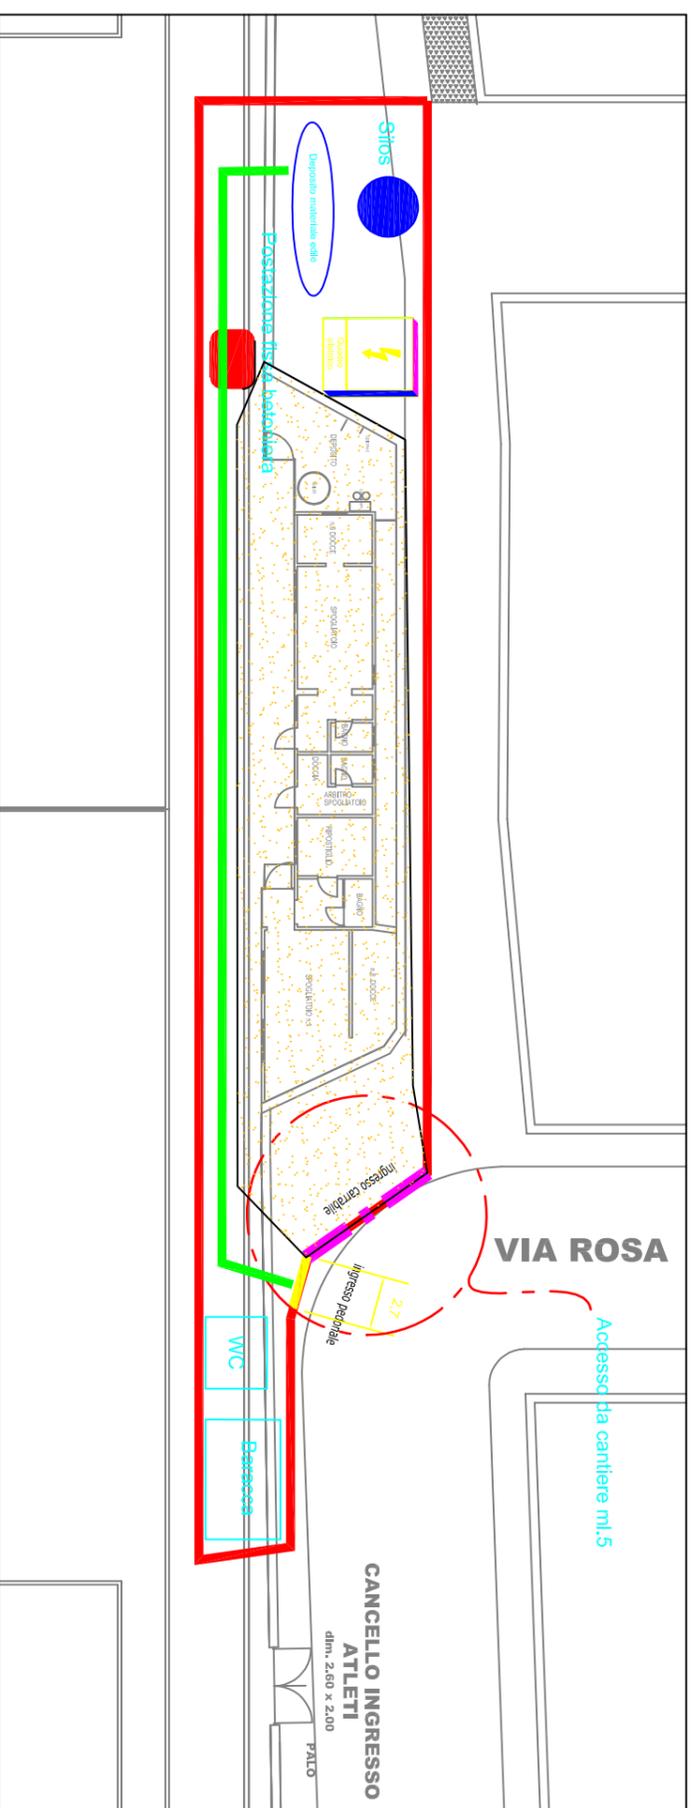

Legenda opere di cantieramento

- Viabilità pedonale
- Recinzione
- Ingresso carrabile
- Ingresso pedonale
- Baracca di cantiere
- WC
- Postazione betoniera
- Quadro elettrico con messa a terra
- Silos
- Deposito materiale
- Area manovra mezzi

- Pericolo di caduta
- Caduta oggetti dall'alto
- VIETATO L'INGRESSO AI NON ADDETTI AI LAVORI
- Non operare in condizioni di forte vento
- Non sostare sui ponteggi in caso di maltempo
- ASSICURARSI DEL COLLEGAMENTO A TERRA PRIMA DELL'INIZIO LAVORI