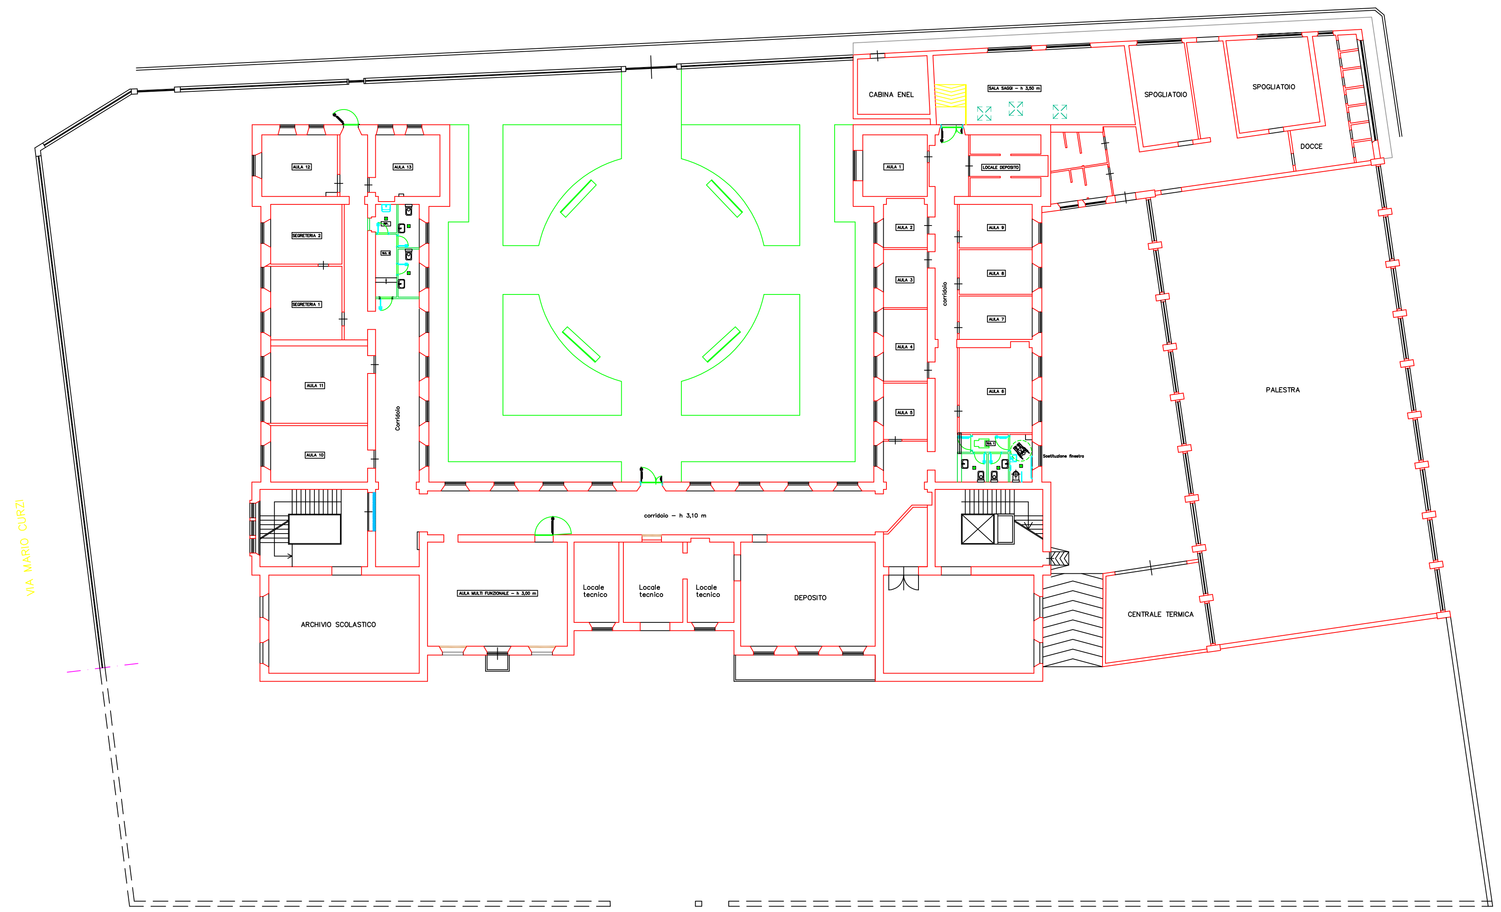

PIANO SEMINTERRATO – TERRA

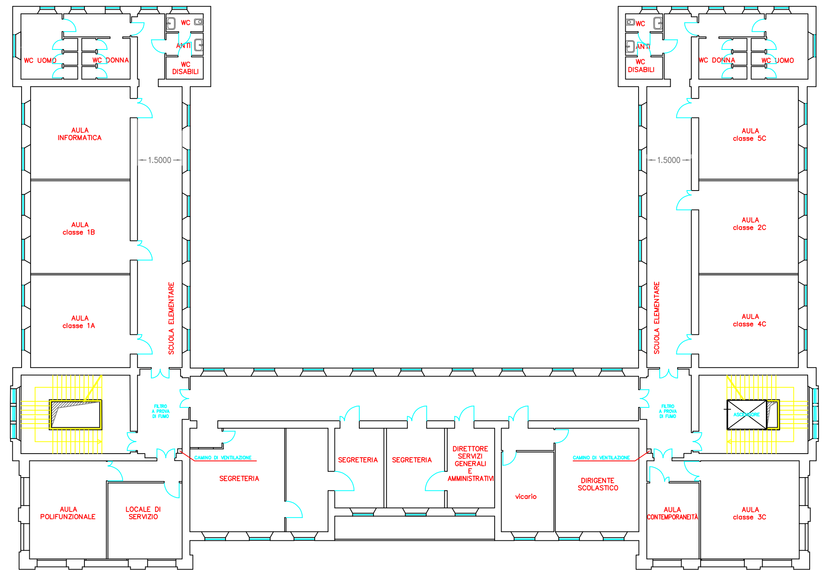

PIANO SECONDO

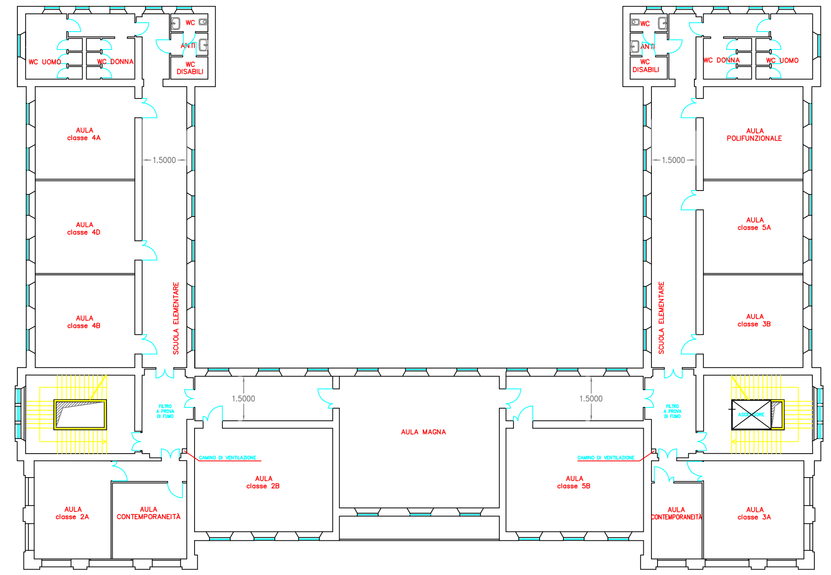

PIANO TERZO

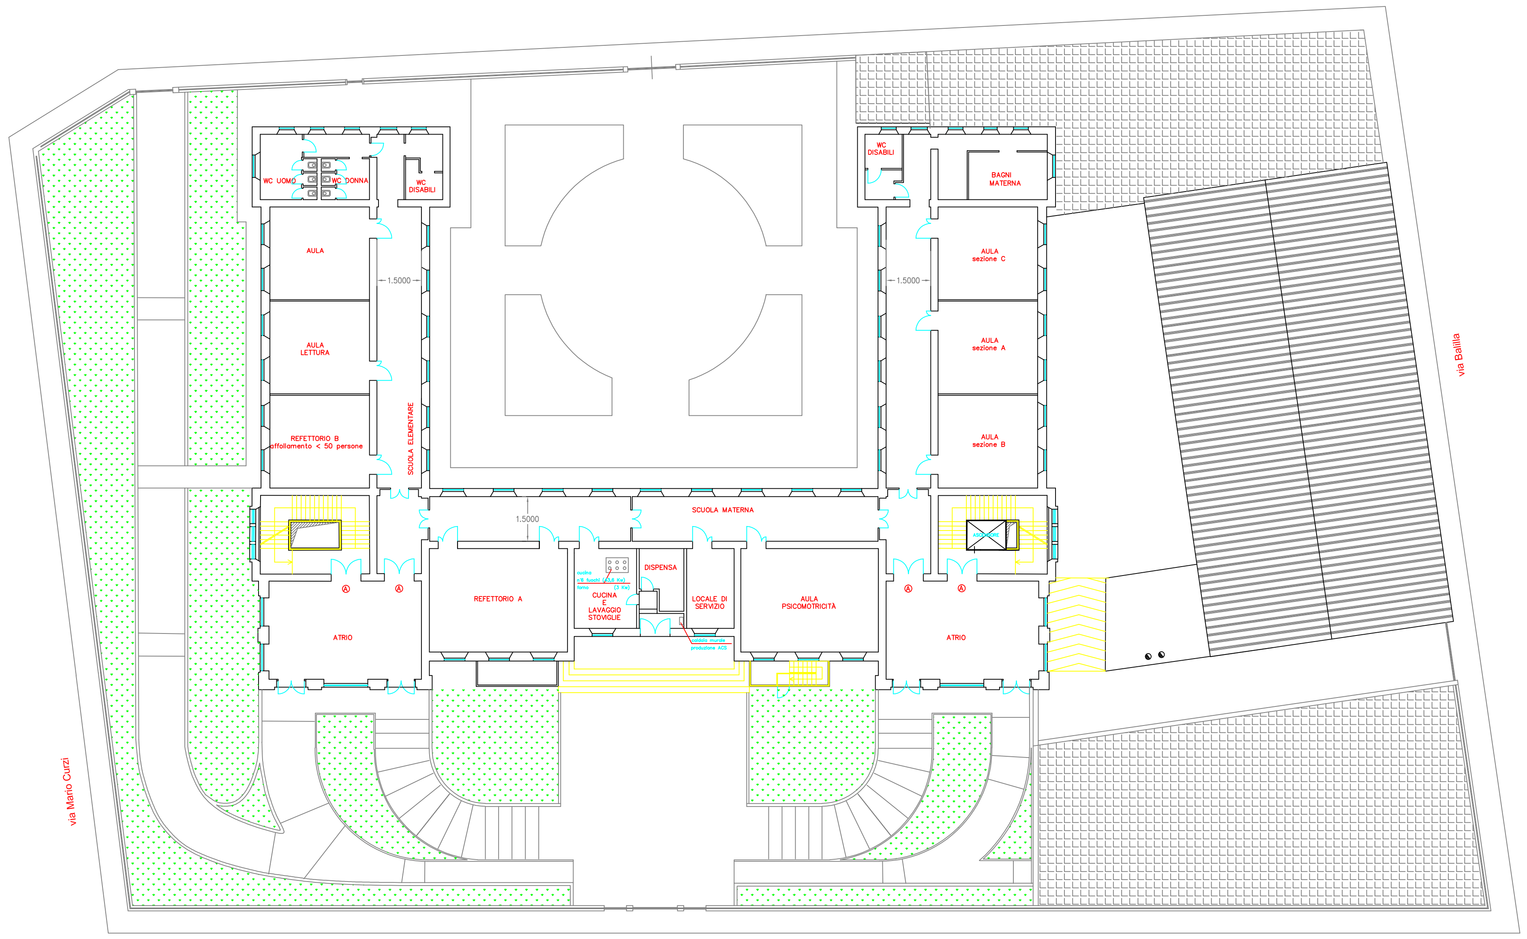

PIANO RIALZATO–PRIMO

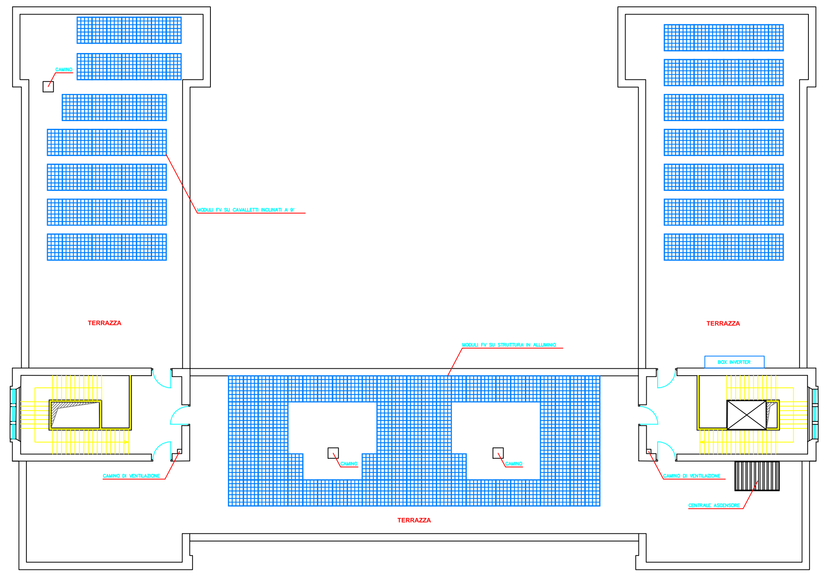

PIANTA COPERTURA

CITTÀ DI **SAN BENEDETTO DEL TRONTO**

BANDIERA BLU

SETTORE LAVORI PUBBLICI, MANUTENZIONE E GESTIONE DEL PATRIMONIO

VIALE DE GASPERI, 120 – TEL. 0735/794325 – FAX. 0735/794711 – CODICE FISCALE E PARTITA IVA 00360160440

SERVIZIO DI MANUTENZIONE PATRIMONIO EDILIZIO SCOLASTICO 2019-2022

S.Benedetto del Tronto, lì	PROGETTO ESECUTIVO	B3
GIUGNO 2020		
Aggiornamento		SCALA 1:200

PIANTE INFANZIA E PRIMARIA SCUOLA B. CASELLI

GRUPPO DI PROGETTAZIONE:

Progettista Architettonico:
Ing. Marco Cicchi — Settore LL.PP., Manutenzione e Gestione Patrimonio

Collaboratore alla progettazione:
Geom. Luigi Monti — Settore LL.PP., Manutenzione e Gestione Patrimonio

Spazio per pareri/nulla osta	Il Responsabile Unico del Procedimento **Dott. Ing. Marco Cicchi**	Il Dirigente del Settore Dott. Arch. Annalisa Sinatra