



STRALCIO PLANIMETRIA PONTE scala 1:100

SEZIONI scala 1:50

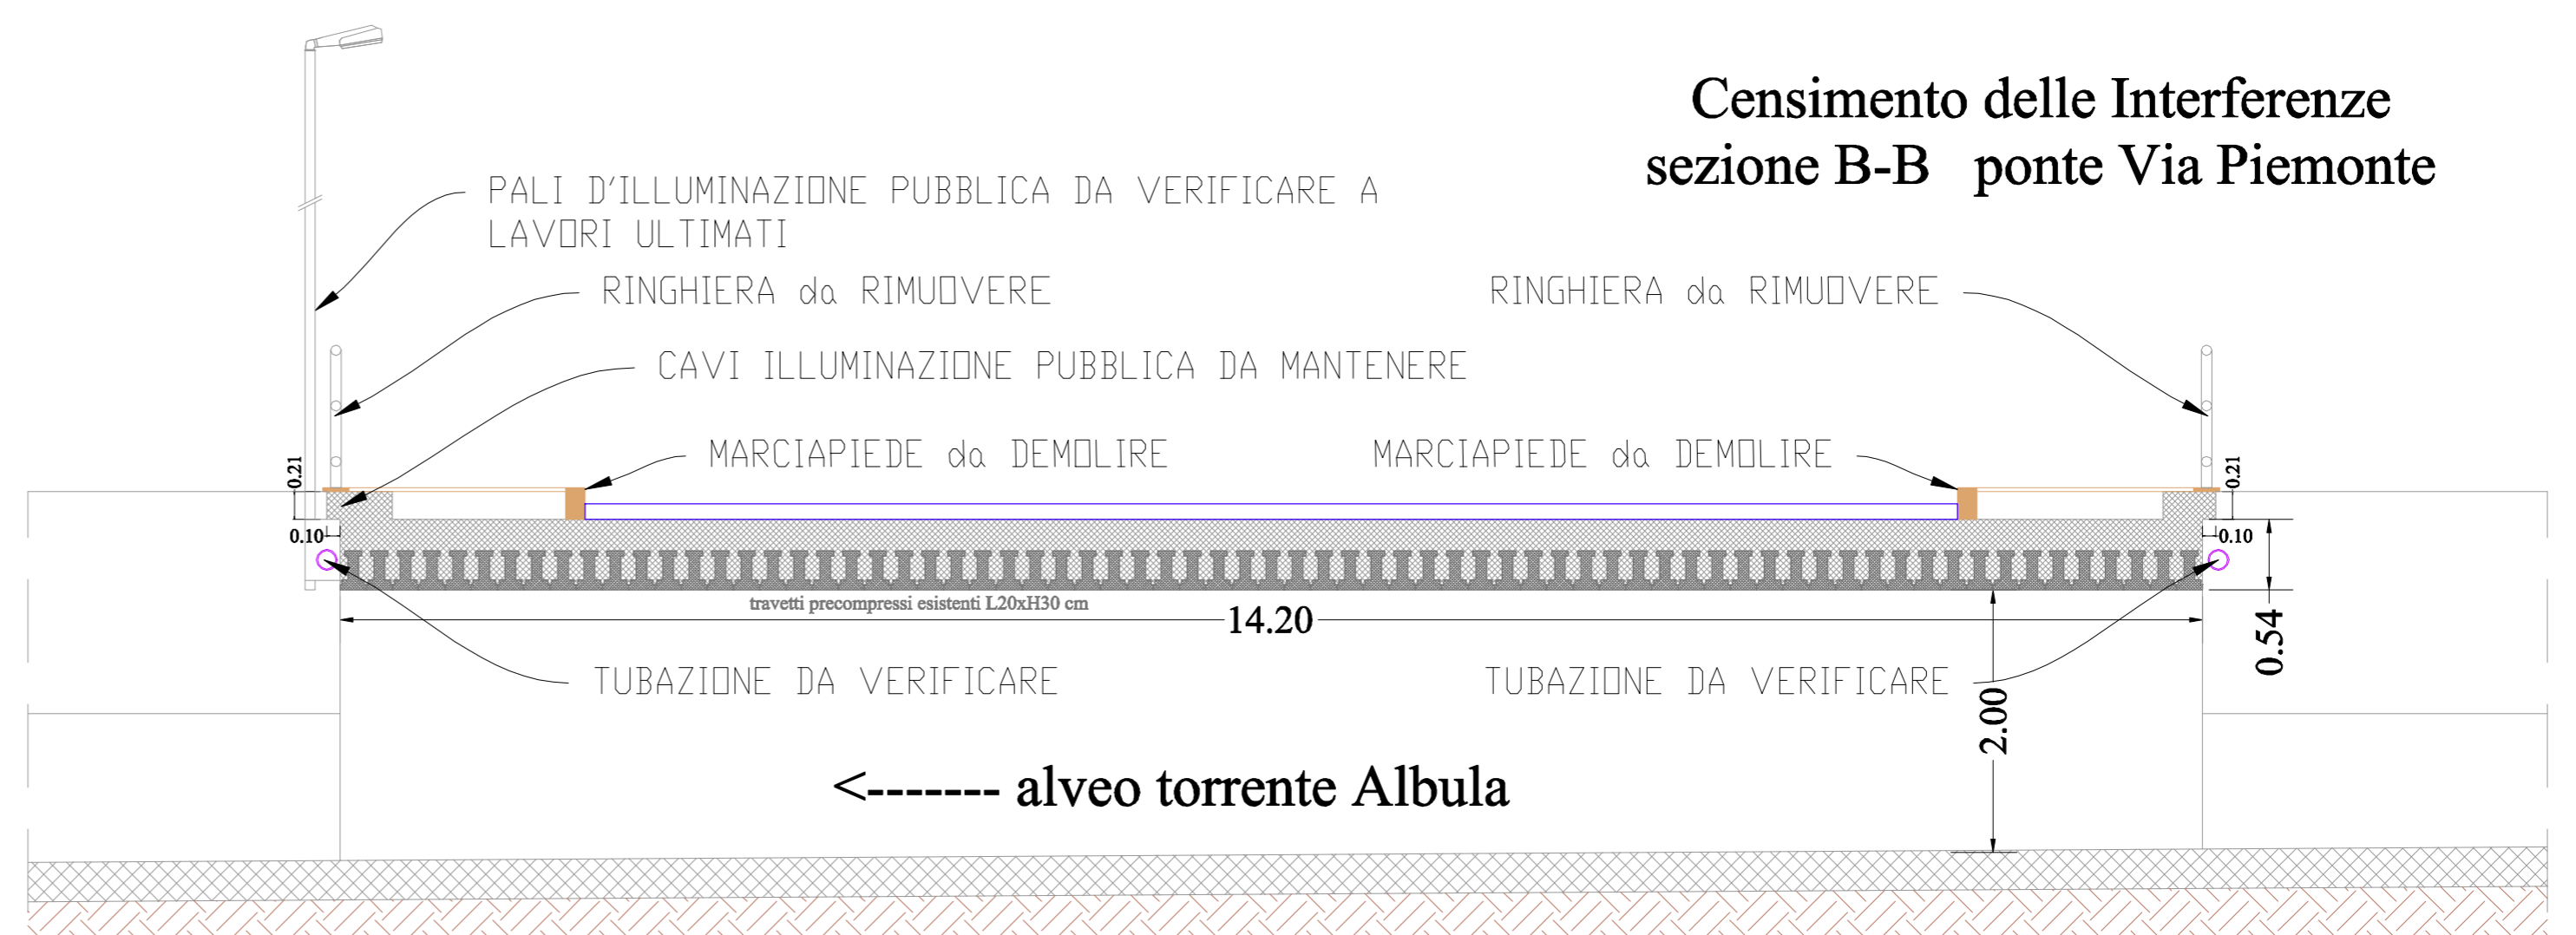

NOTA BENE:
 LE TUBAZIONI SPOSTATE DOVRANNO ESSERE OPPORTUNAMENTE ALLACCIATE ALLE LINEE ESISTENTI IN CORRISPONDENZA DELLE SPALLE

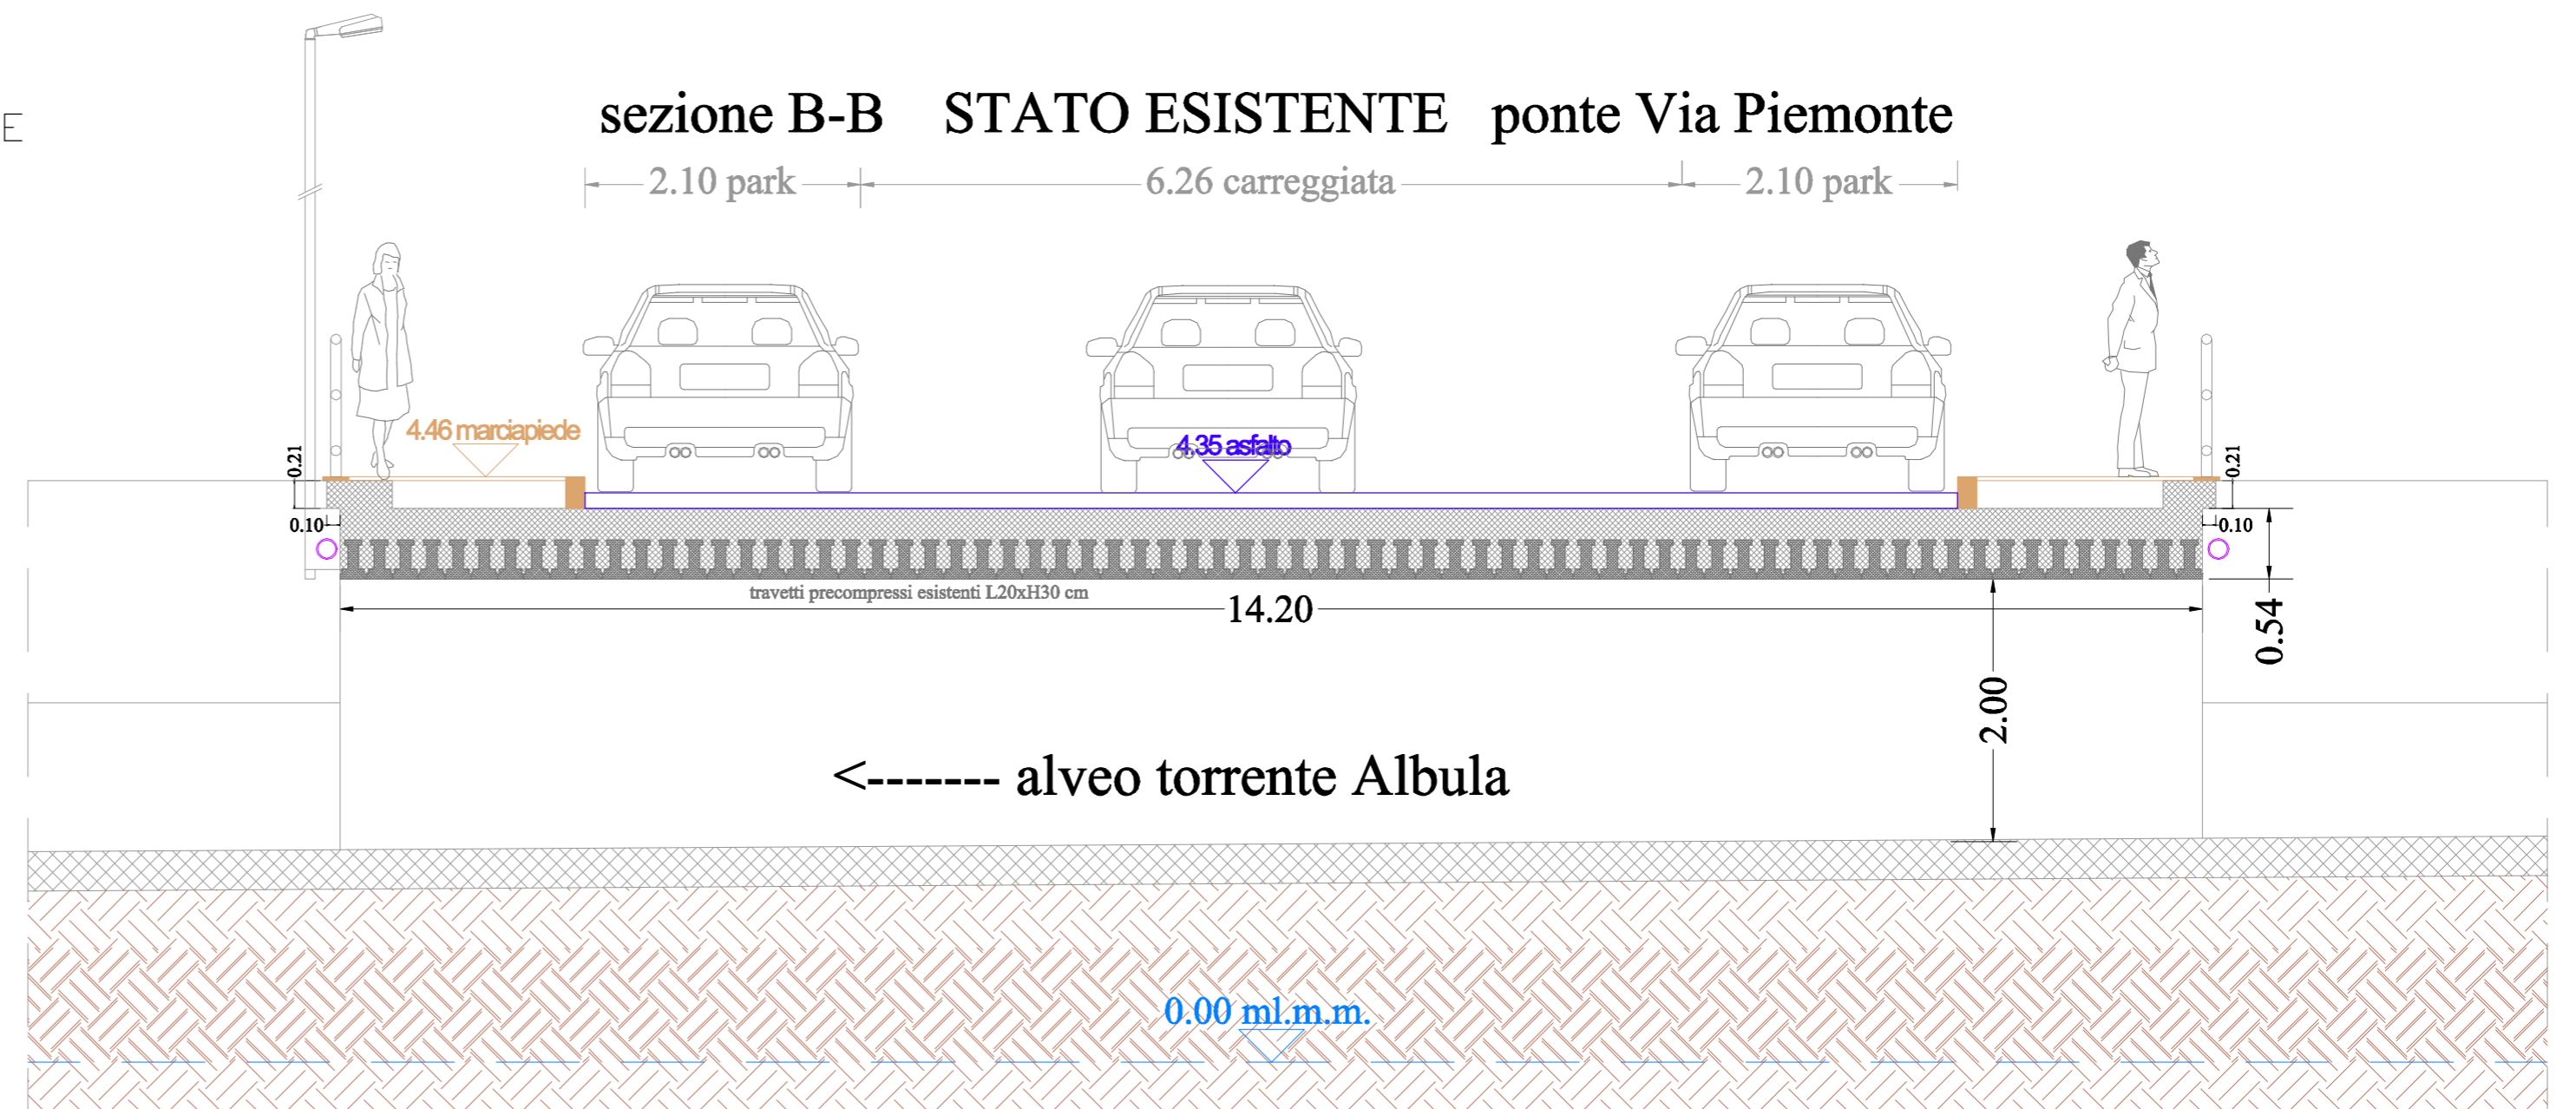

CITTÀ DI SAN BENEDETTO DEL TRONTO
 Settore LL.PP. Manutenzione e Gestione del Patrimonio
 VALE DE GASPERI, 120 - TEL. 0735/794330 - FAX. 0735/794309 - CODICE FISCALE E PARTITA IVA 00380140448

LAVORI DI MANUTENZIONE ORDINARIA PONTE VIA PIEMONTE. TRATTAMENTO SUPERFICI AMMALORATE PILONI E SPALLE E RICOSTRUZIONE CALCESTRUZZO.

San Benedetto del Tronto Dicembre 2021	PROGETTO ESECUTIVO	Stato vario
Aggiornamento		Tavola T.06

CENSIMENTO E RISOLUZIONE DELLE INTERFERENZE

Progettista Architettonico: Ing. Nicola ANTOLINI	Settore LL.PP.	
Collaboratori: Arch. Raffaella CAMELI	Settore LL.PP.	
Progettista Strutturale: Ing. Nicola ANTOLINI	Settore LL.PP.	
Coordinatore Sicurezza in fase di Progettazione: Arch. Alfredo DI CONCETTO	Settore LL.PP.	
Il Progettista Ing. Nicola ANTOLINI	Il Responsabile Unico del Procedimento Ing. Nicola ANTOLINI	Il Dirigente del Settore Arch. Annalisa SIMATRA