



**Comune di San Benedetto del Tronto**  
P R O V I N C I A D I A S C O L I P I C E N O

VARIANTE AL PRG  
ZONA PER ATTREZZATURE ED  
IMPIANTI DI INTERESSE GENERALE  
LOCALITA' VALLE ORO

# PRG


**PROGETTAZIONE**  
SETTORE ASSETTO DEL TERRITORIO  
Ufficio Piano e Regol.ne Edilizia

**RESPONSABILI DEL PROGETTO**  
Dirigente Settore Assetto del Territorio  
dott. ing. G. Zampacavallo  
Direttore f.f. Ufficio Plan.ne e Prog.ne Urbanistica  
dott. ing. M. Cicchi

**COLLABORATORI E RED.NE GRAFICA**  
Istruttori dir. vi responsabili  
per.ed. G. Ciarrocchi  
geom. M. Forlini  
geom. G. Tiburtini

**CONSULENTI**  
Settore geologico-geomorfologico  
dott. geol. S. Taffoni

ASSESSORE ALL'URBANISTICA      SINDACO      SEGRETARIO GENERALE

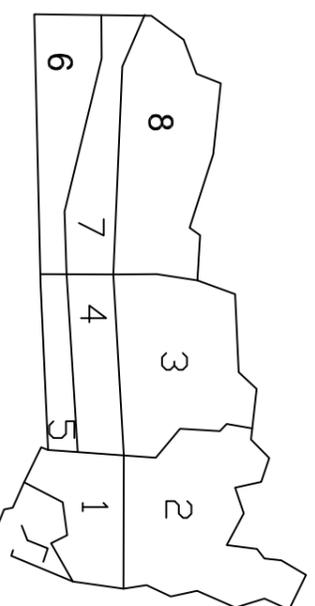


## STRALCIO AEREOFOTOGRAFICO - INDIVIDUAZIONE AREA

Elab. 4

Scala 1:2000

Settembre 2004

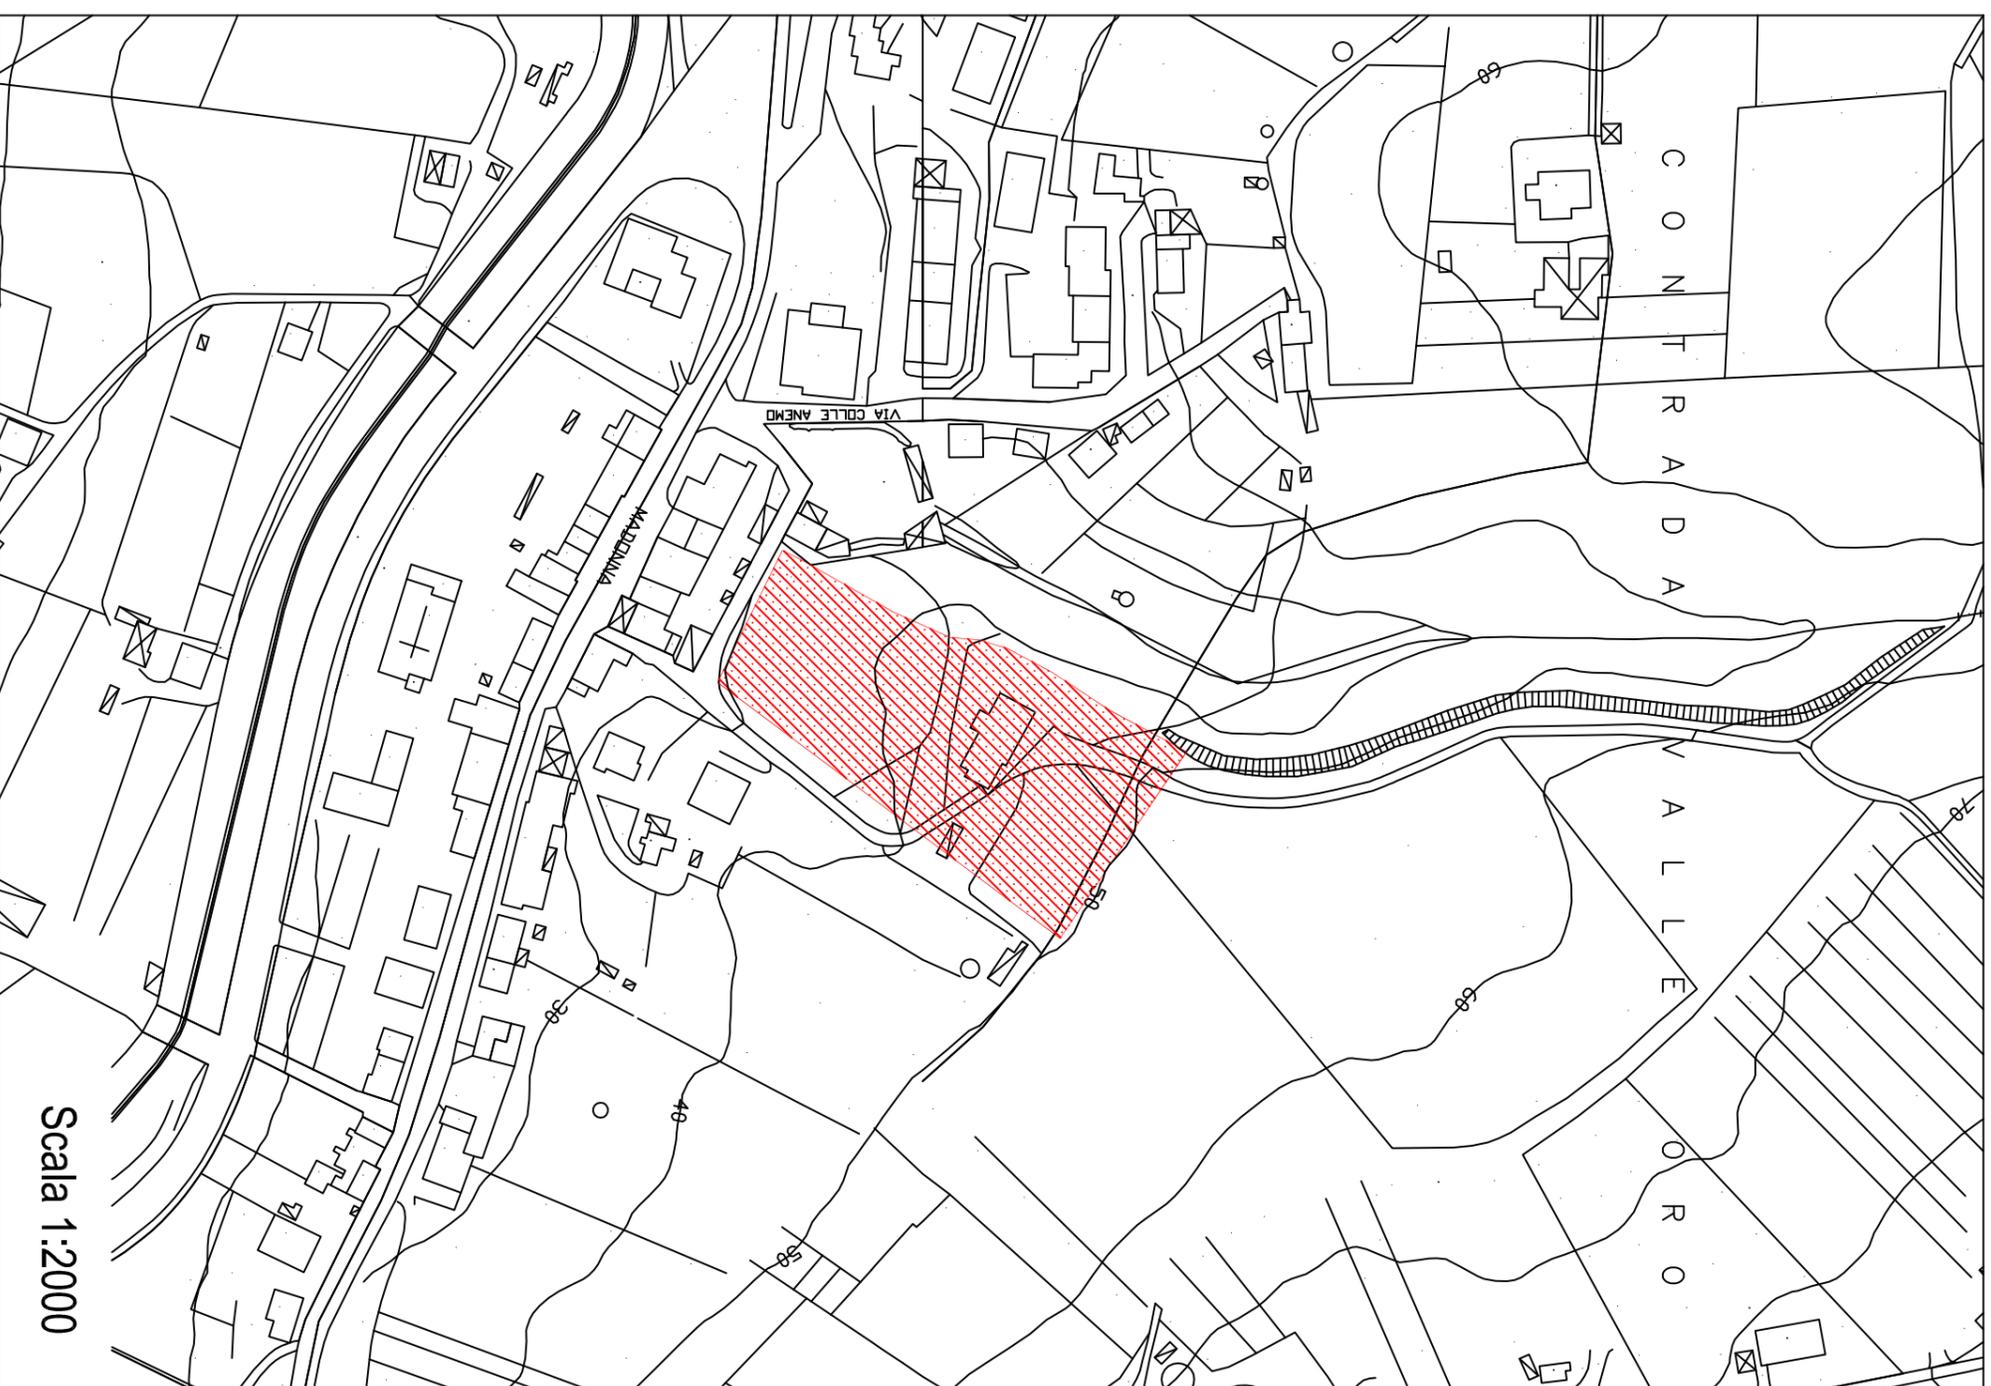

Scala 1:2000