



Comune di San Benedetto del Tronto

P R O V I N C I A D I A S C O L I P I C E N O

VARIANTE AL PRG ZONA PER ATTREZZATURE ED IMPIANTI DI INTERESSE GENERALE LOCALITA' VALLE ORO

PRG

PROGETTAZIONE
SETTORE ASSETTO DEL TERRITORIO
Ufficio Piano e Regole Edilizia

RESPONSABILI DEL PROGETTO
Dirigente Settore Assetto del Territorio
dott. ing. G. Zampacavallo
Direttore f.f. Ufficio Pian. e Prog. Urbanistica
dott. ing. M. Cicchi

COLLABORATORI E RED. IN GRAFICA
Istruttori dir. vi responsabili
per ed. G. Chiarocchi
geom. M. Forlini
geom. G. Tiburtini

CONSULENTI
Settore geologico-geomorfologico
dott. geol. S. Taffoni


ASSESSORE ALL'URBANISTICA SINDACO SEGRETARIO GENERALE

**LOCALIZZAZIONE ATTREZZATURE - SCHEMA DISTRIBUZIONE
SUPERFICI UTILI LORDE**

Elab. 7

Scala 1:1000 - 1:500

Settembre 2004

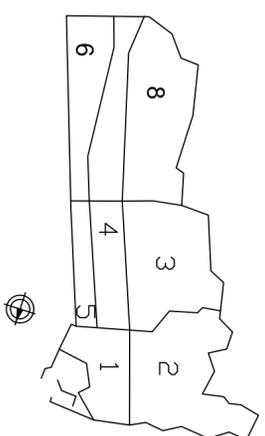


Proprietà DICESSI di San Benedetto del Tronto
Ripartizione - Mortaio
Località: Valle d'Oro

Superficie:
Part. 127 foglio 3 fabbricato ad uso monastero
con annessa corte mq. 930,00
Part. 545 - 547 - 552 - 554 foglio 3
appezzamento di terreno mq. 7.860,00


AREA OGGETTO DI VARIANTE
ZONE PER ATTREZZATURE A CARATTERE RELIGIOSO

ART. 49/5 NTA


SCALA 1:1000

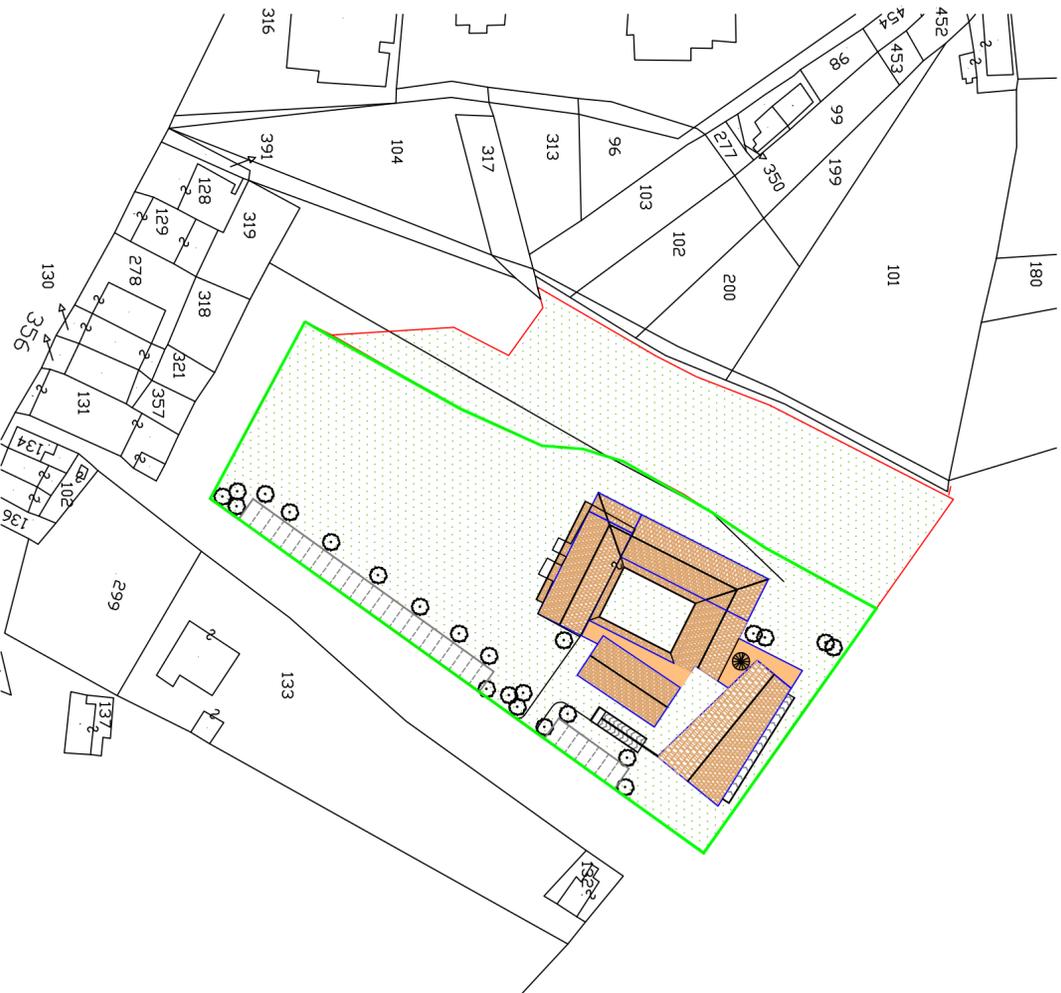

DISTRIBUZIONE 1° LIVELLO H = 3,10+0,35
SCALA 1:500

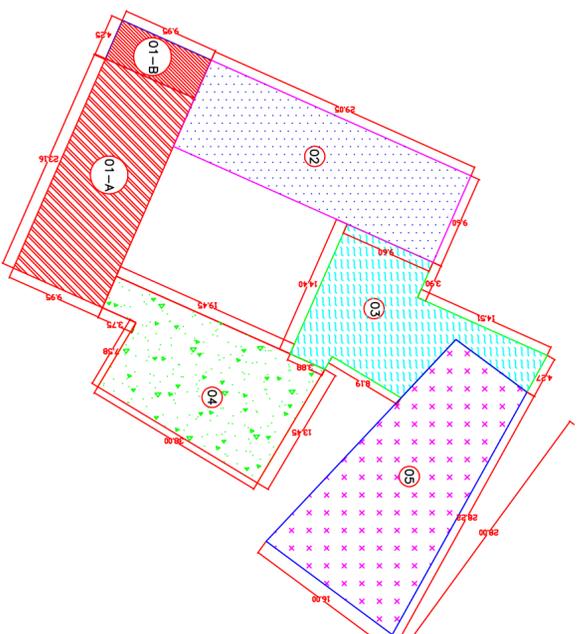

DISTRIBUZIONE 2° LIVELLO H = 2,75
SCALA 1:500

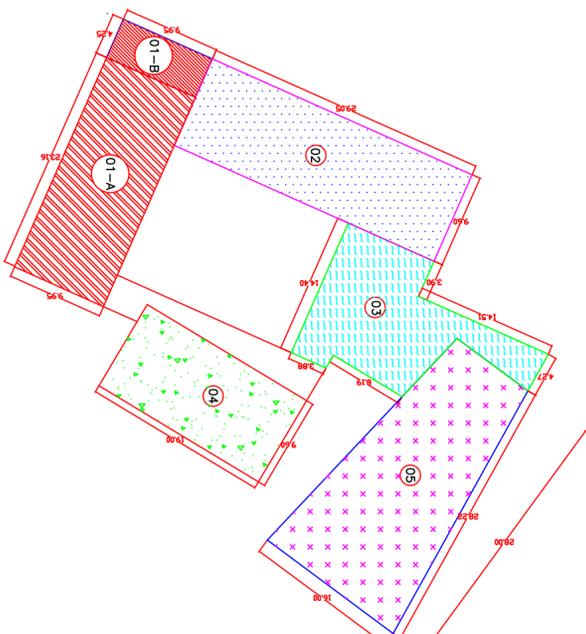

DISTRIBUZIONE 1° LIVELLO H = 3,10+0,35					
RIF.TO	Superficie Utile Lorda	Volume	Destinazione	Nuove Costruzione	Ristrutturazione esistente
01-A	mq. 231,34	mc. 798,12	LABORATORI STIRERIA LAVANDERIA SERVIZI	-	X
01-B	mq. 42,29	mc. 145,90	LABORATORI STIRERIA LAVANDERIA SERVIZI	X	-
02	mq. 278,88	mc. 962,14	CUCINA DISPENSA CANTINA FRIGORIFERA REFETTORIO SERVIZI	X	-
03	mq. 203,63	mc. 702,52	CAPITOLIO INFERMERIA SERVIZI PER SALA CONVEGNI RIPOSTIGLI	X	-
04	mq. 247,19	mc. 852,80	SERVIZI ACCESSORI PARLATORI PARLATORI SERVIZI FORNITURA PORTINERIA ATTESA	X	-
05	mq. 350,00	mc. 1.207,50	SALA CONVEGNI SERVIZI	X	-
TOTALE	mq. 1.353,33	mc. 4.668,98			

DISTRIBUZIONE 2° LIVELLO H = 2,75					
RIF.TO	Superficie Utile Lorda	Volume	Destinazione	Nuove Costruzione	Ristrutturazione esistente
01-A	mq. 231,34	mc. 636,18	POSTULANDATO NOVIZIATO SCUOLA DI FORMAZIONE SERVIZI	-	X
01-B	mq. 73,97	mc. 203,42	POSTULANDATO NOVIZIATO SCUOLA DI FORMAZIONE SERVIZI	X	-
02	mq. 278,11	mc. 764,80	CAMERE GUARDAROBBA SERVIZI	X	-
03	mq. 198,88	mc. 546,92	CAMERE GUARDAROBBA SERVIZI	X	-
04	mq. 182,40	mc. 501,60	FORESTERIA SERVIZI	X	-
05	mq. 350,00	mc. 2.870,00	CHIESA E SACRESTIA H = 8,20	X	-
TOTALE	mq. 1.314,70	mc. 5.522,92			