



VARIANTE

PROGETTAZIONE
SETTORE ASSISTENZA TERRITORIO
ESPANSIONE URBANA PROGETTO
Disegni Sistemati elaborati dal tecnico
dalla Ing. C. Zamparelli - Reg. n° 140/08
dotto Ing. G. M. M. - Reg. n° 140/08
COLLABORAZIONE REDAZIONE GRAFICA
Interpretazione e redazione
disegni e piante
Benedetto Piccini
Ing. G. M. M.


ASSOCIATO ALL'ARCHITETTURA STUDIO ARCHITETTURA CONCORSUALE
Ing. M. L. Senni
Ing. E. Lunardi

RETI DEGLI IMPIANTI TECNOLOGICI


ELAB. 07

SCALA 1:500

Giugno 2002

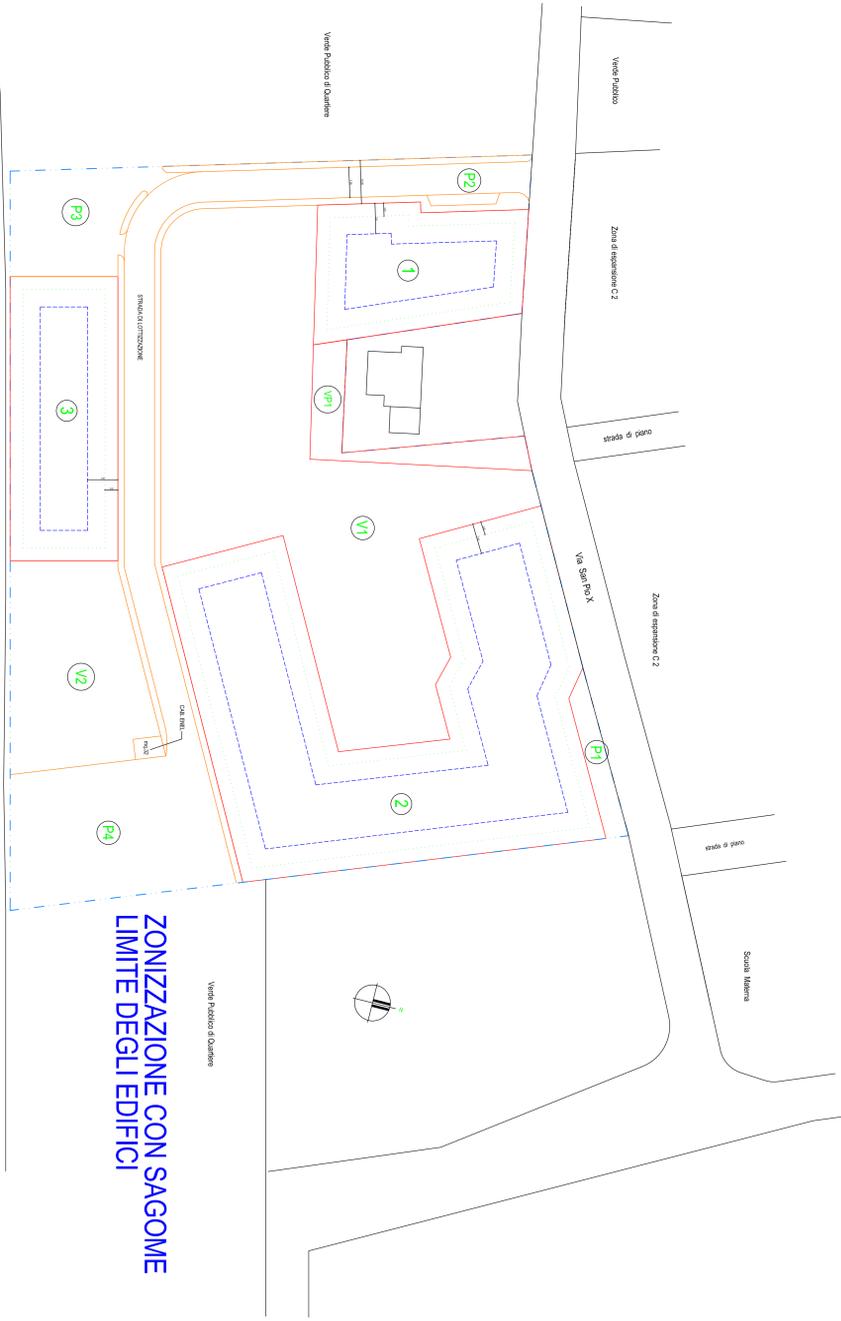

ZONIZZAZIONE CON SAGOME LIMITE DEGLI EDIFICI

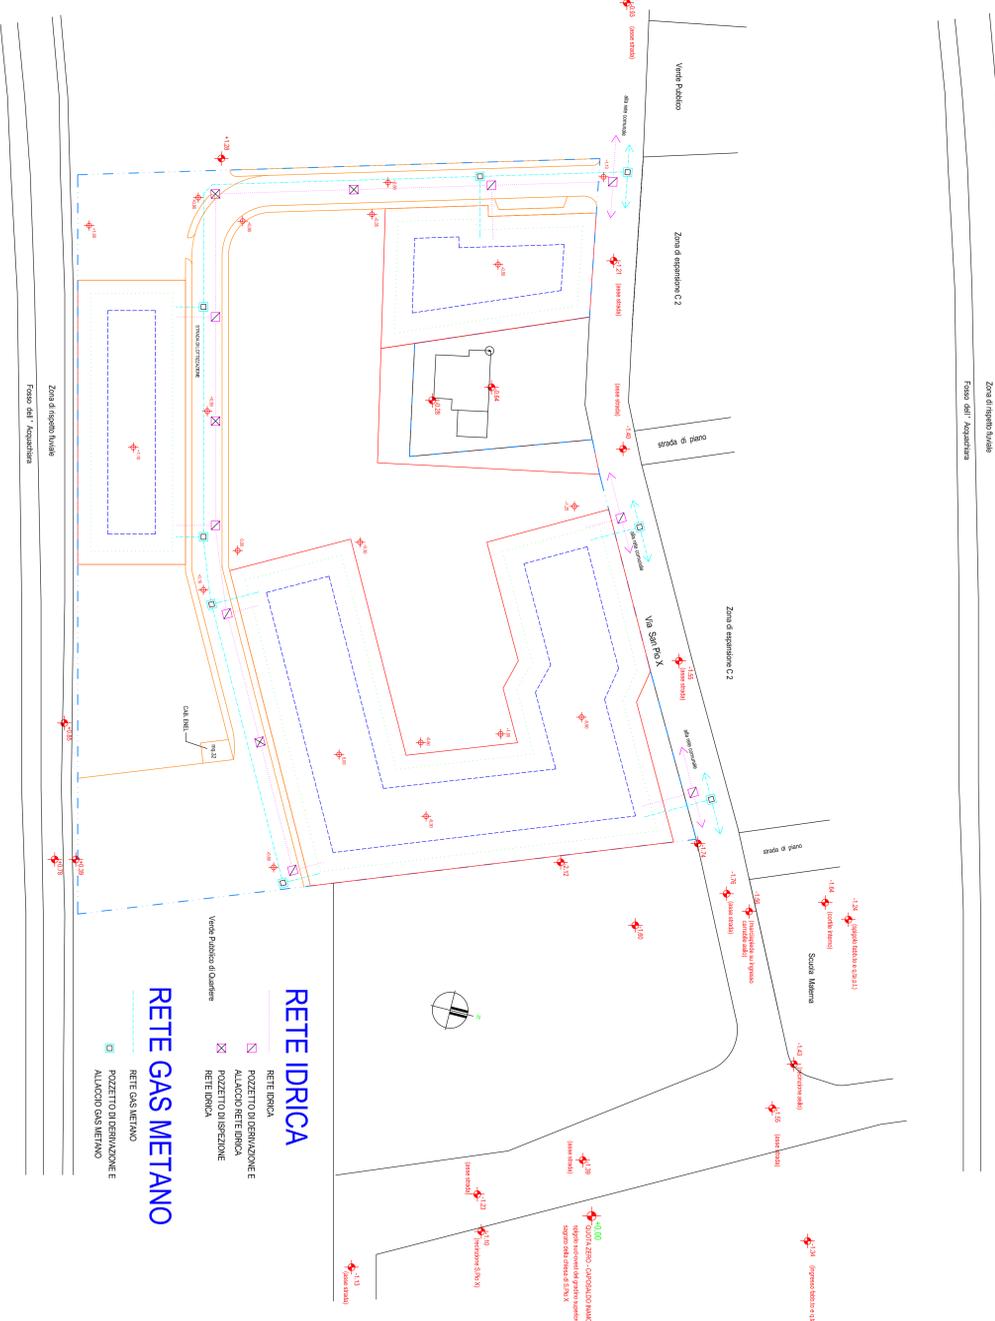


RETE IDRICA

RETE GAS METANO

- RETE IDRICA
- POZZETTO DI IRRIGAZIONE E ALACCIAMENTO RETE IDRICA
- POZZETTO DI IRRIGAZIONE RETE IDRICA
- RETE IDRICA

- RETE GAS METANO
- POZZETTO DI IRRIGAZIONE E ALACCIAMENTO GAS METANO

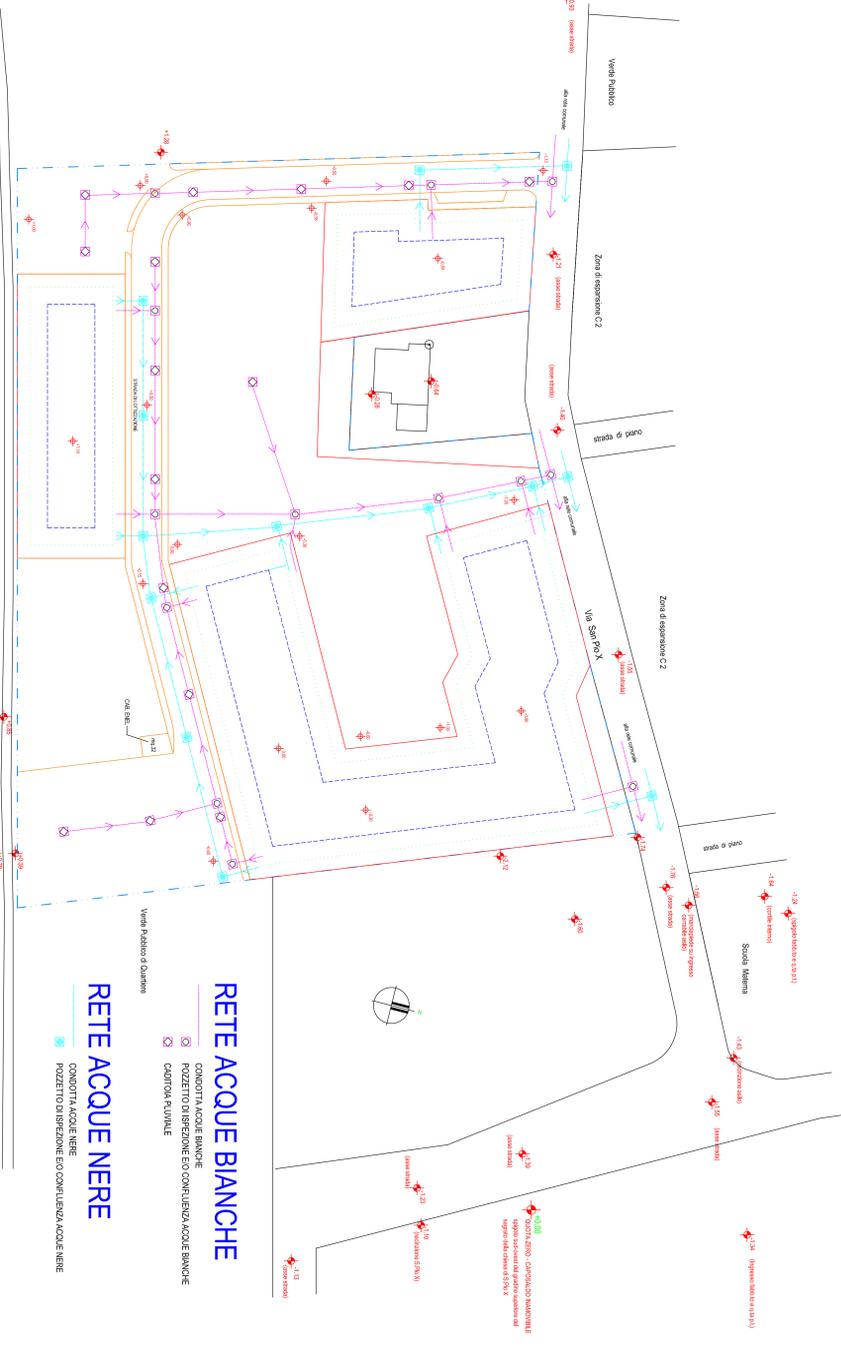

RETE ACQUE BIANCHE

RETE ACQUE NERE

- CONDOTTA ACQUE BIANCHE
- POZZETTO DI IRRIGAZIONE E/O CONNESSIONE ACQUE BIANCHE
- CONDOTTA ACQUE NERE
- POZZETTO DI IRRIGAZIONE E/O CONNESSIONE ACQUE NERE
- CONDOTTA FUVIALE

RETE ELETTRICA

RETE TELEFONICA

- RETE ELETTRICA
- POZZETTO DI ALACCIAMENTO RETE ELETTRICA
- POZZETTO DI IRRIGAZIONE RETE ELETTRICA
- ARMATURA STRADALE SIP PLANO=0/00
- ARMATURA STRADALE SIP PLANO=0/00

- RETE TELEFONICA
- POZZETTO DI ALACCIAMENTO RETE TELEFONICA
- POZZETTO DI IRRIGAZIONE RETE TELEFONICA