




PRG

PROGETTAZIONE
SETTORE ASSETTO DEL TERRITORIO
Ufficio tecnico e regolativa edilizia
RESPONSABILI DEL PROGETTO
Dott. Ing. G. Zamparelli
Dott. Ing. G. Zamparelli
Dott. Ing. G. Zamparelli
Dott. Ing. M. Cacci
COLLABORATORI E SEGRETE GRAFICA
Ing. G. Zamparelli
Ing. G. Zamparelli
Ing. G. Zamparelli
Ing. G. Zamparelli
Ing. G. Zamparelli

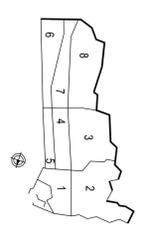


ASSESSORE ALL'URBANISTICA SINDACO SEGRETARIO GENERALE
Dott. D. Manfredi
Dott. E. Geronzi


OPERE D'ARTE - PARTICOLARI

ELAB. 08
SCALA 1:20
SCALA 1:10
Novembre 2004



PROIETTORE 250W NA-T

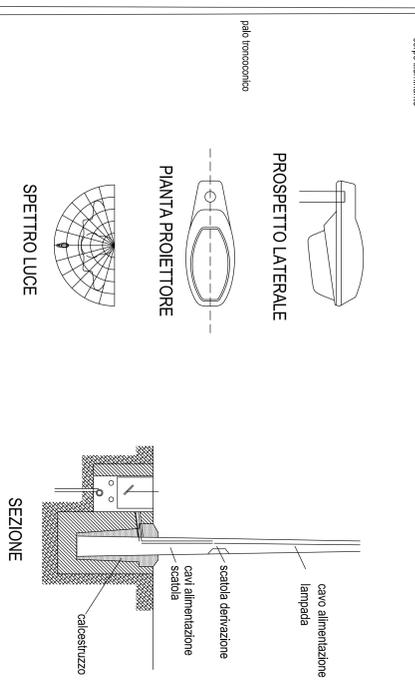


PARTICOLARE LAMPIONE DI ILLUMINAZIONE PUBBLICA

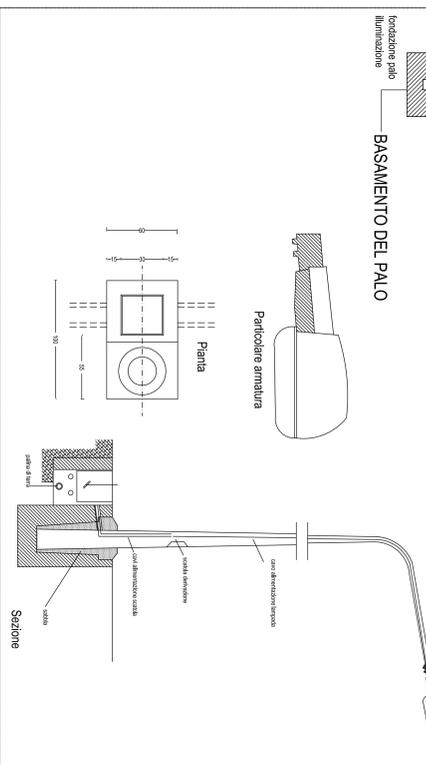


PARTICOLARI ATTREZZATURE PER IL VERDE PUBBL.

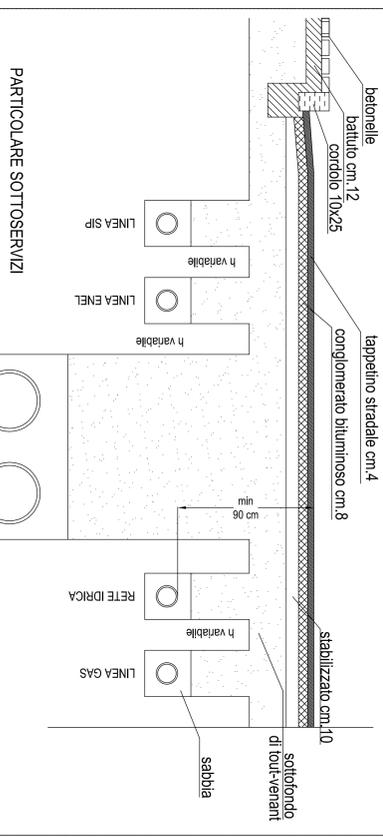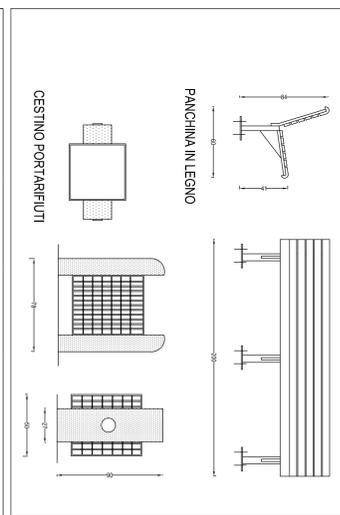


PART. POZZETTI RETE IDRICA

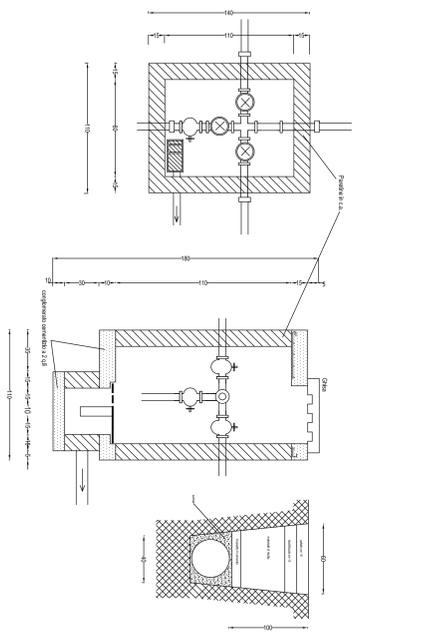


SCHEMI IDRAULICI

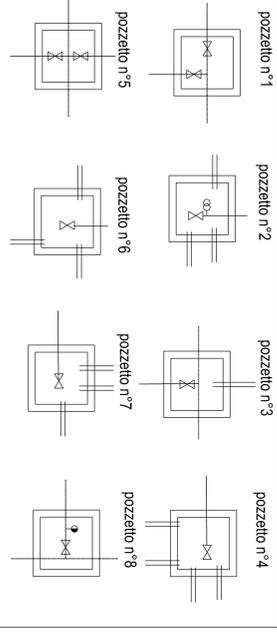


PART. POZZETTI E CONDOTTI ENEL

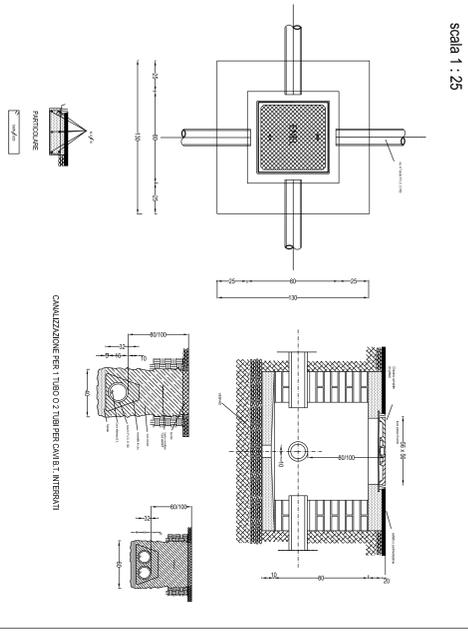


SCOLMATORE ACQUE DI PRIMA PIOGGIA

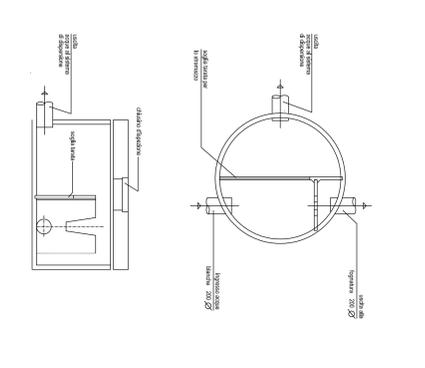


PART. POZZETTI E RETE TELECOM

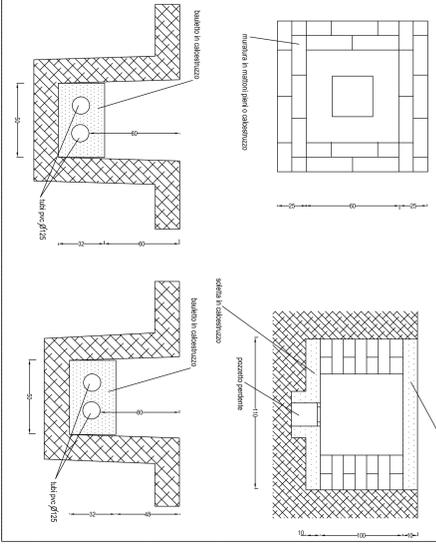


PARTICOLARI RETE METANO

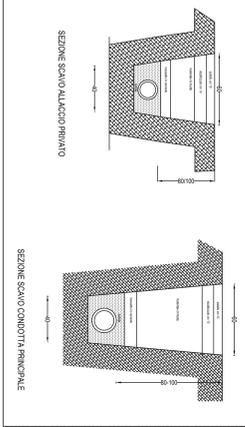

PARTICOLARI RETE TELEFONICA

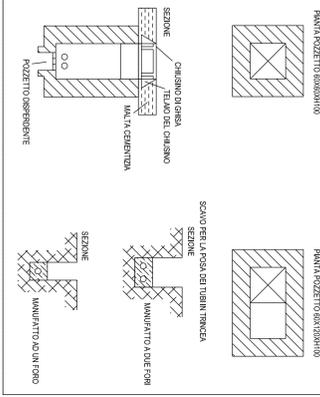

POZZETTI ISPEZIONE E CONFLUENZA FOGNE

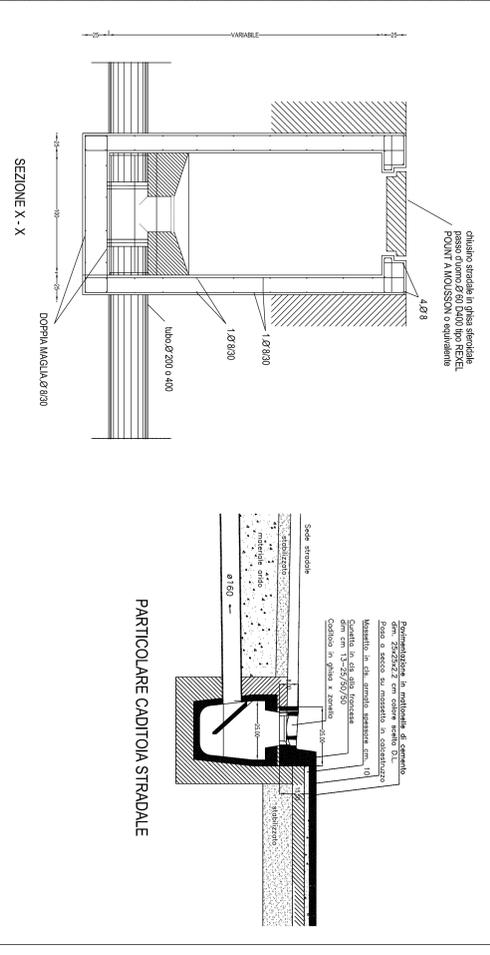

POZZETTO TIPO PER SCARICHI, SFILATI E DERIVAZIONI

