



Città di San Benedetto del Tronto
PROVINCIA DI ASCOLI PICENO

PROGETTO CASA COMUNALE - 1° stralcio PRG

PROGETTAZIONE
SETTORE SVILUPPO DEL TERRITORIO E DELL'ECONOMIA LOCALE


DIRIGENTE DEL SETTORE
Ing. Germano Polidori

SERVIZIO PIANIFICAZIONE URBANISTICA,
SVILUPPO SOSTENIBILE E S.I.T.
Ing. Marco Cicchi
per.ed. Giovanni Ciarcocchi
geom. Ersilio Filardi
geom. Massimo Fortini
dott. Gianni Tiburtini

CONSULENZA
arch. Luigina Zazio

SINDACO
Giovanni Gaspari

SEGRETARIO GENERALE
dott.ssa Serafina Camastra

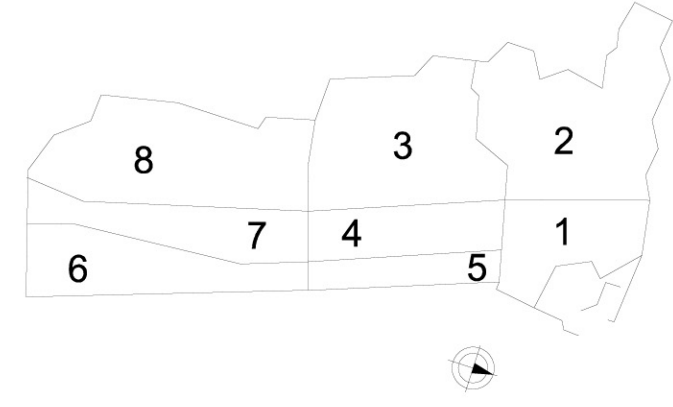


INDIVIDUAZIONE DELLE AREE OGGETTO DI RICHIESTA DI PIANI DI RECUPERO

Elab.01

SCALA 1:10.000

Marzo 2011

LEGENDA

 Zone di Recupero

PROGETTO CASA COMUNALE

N	DENOMINAZIONE P.R.	LOCALIZZAZIONE
1	Brutti Benedetta	Via V.Veneto
2	NIDIS s.r.l.	Viale dello Sport
5	GEDAF s.r.l.	Via De Carolis
6	APOLLO s.r.l.	Via Toscana
11	ALESSANDRA s.r.l.	Via Esino
14	Lodovici Mario	Via Asiago
16	CENTRO SUD s.r.l.	Via Colle Maddalena
18	Ricci Laura	C.so Mazzini
19	Gabrielli Enio	Via Esino
20	REMER	Via del Cacciatore

