



CITTA' DI SAN BENEDETTO DEL TRONTO
PROVINCIA DI ASCOLI PICENO

PIANO DI COMPARTO

In attuazione al Piano Regolatore Portuale approvato con D.G.R. n. 651/2014



PROGETTAZIONE

SETTORE GESTIONE DEL TERRITORIO ED ATTIVITA' PRODUTTIVE

Ing. Germano Polidori

SERVIZIO PIANIFICAZIONE URBANISTICA

Dot. Gianni Tiburtini

Geom. Massimo Forlini

COMUNE DI SAN BENEDETTO DEL TRONTO

SINDACO: Pasqualino Piuriti

ASSESSORE AI LAVORI PUBBLICI: Andrea Assenti

ASSESSORE AL PORTO: Filippo Olivieri

PLANIMETRIA DI PROGETTO

Ottobre 2017


Elaborato 07

PROGETTO

1:500

LEGENDA

-  Schiera 1
-  Schiera 2
-  Schiera 3
-  Area pedonale (accesso carico/scarico)
-  Delimitazione Piano di Comparto

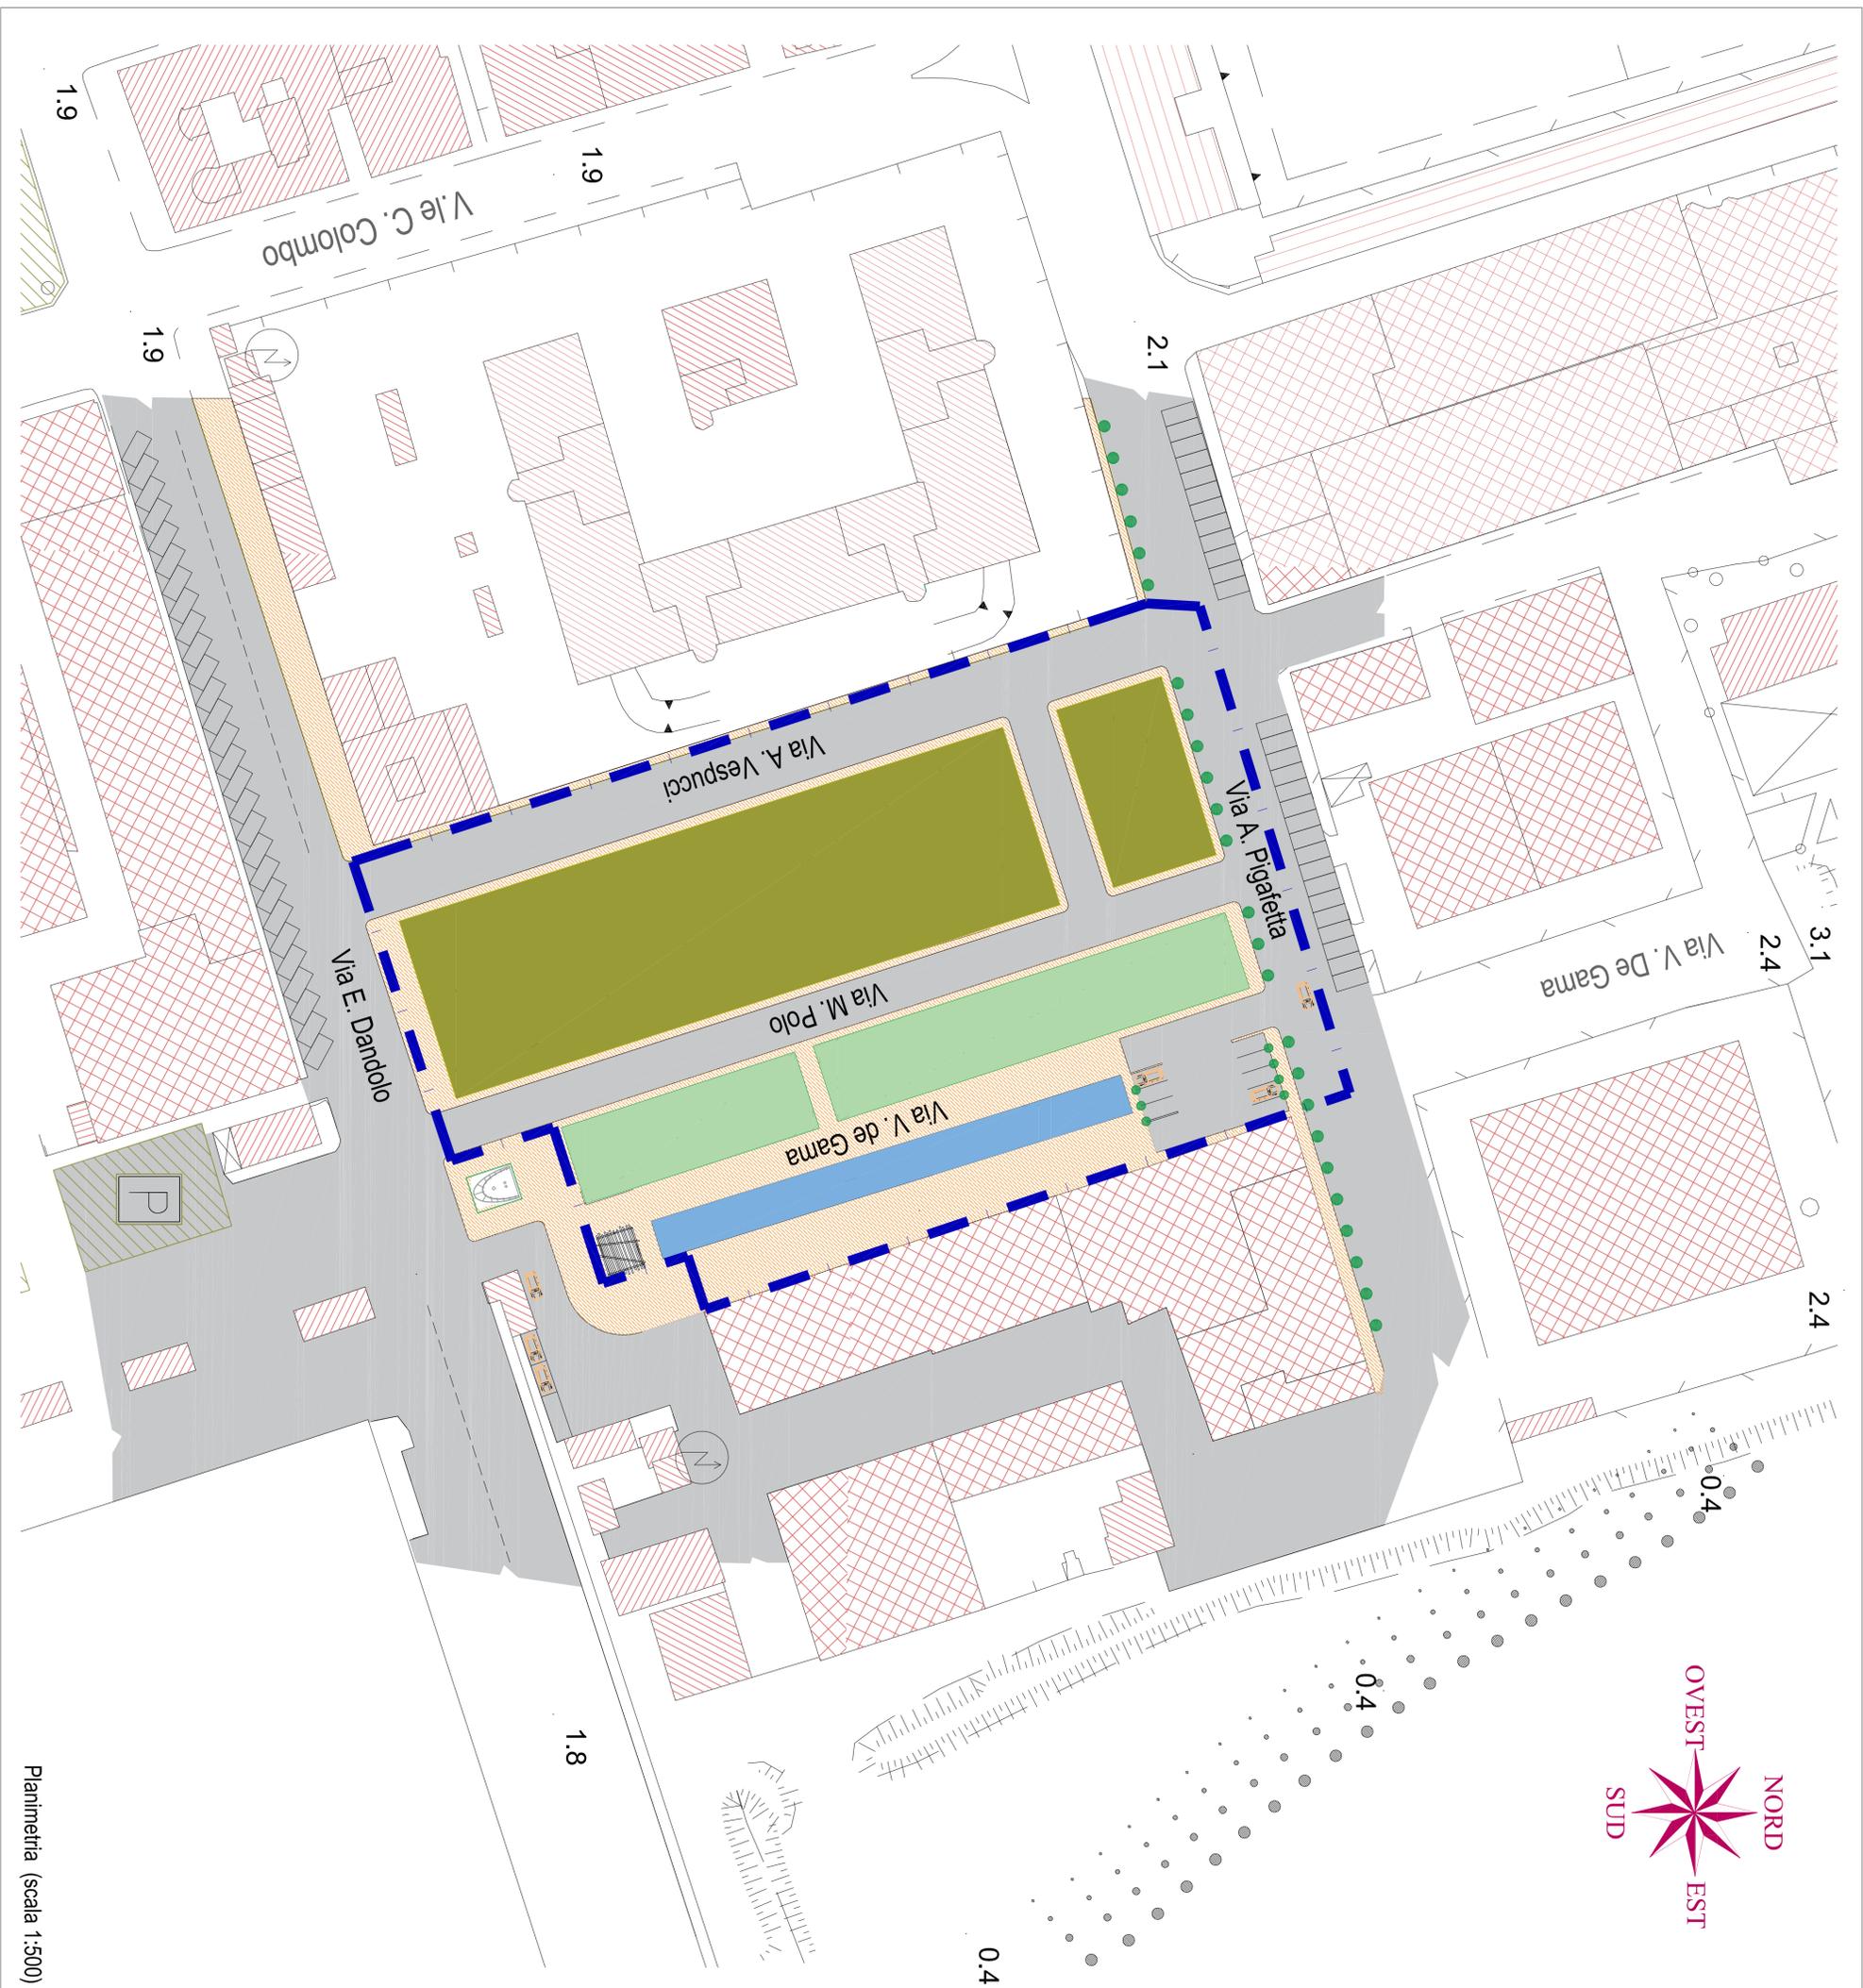

Planimetria (scala 1:500)