

**LEGENDA**

	Perimetro dell'area di intervento		Aree pubbliche
	Are private a destinazione residenziale esterne al perimetro del PEEP		verde di arredo urbano e standard realizzato
	zona residenziale di completamento B1		verde di arredo urbano e standard NON realizzato
	zona residenziale di espansione C2 NON realizzata		area per istruzione realizzata
	zona residenziale di espansione C2 realizzata		area per istruzione NON realizzata
	interne al perimetro del PEEP		area per attrezzature comuni realizzata
	Perimetro del PEEP Marina di Soto		area per attrezzature comuni NON realizzata
	loti edificati in attuazione del PEEP		Viabilità e parcheggi
	loti NON edificati		area a parcheggi realizzata
	spazi di verde privato		area a parcheggi NON realizzata
			area a parcheggi comuni
			Altre
			area agricola
			strade



**Comune di San Benedetto del Tronto**  
P R O V I N C I A D I A S C O L L I P I C E N O


**VARIANTE PARZIALE AL PRG VIGENTE**  
**ZONA MARINA DI SOTTO - PIAZZA S. PIO X**

**PRG**

**PROGETTAZIONE**  
SETTORE SVILUPPO E QUALITÀ DEL TERRITORIO E DELL'ECONOMIA LOCALE

**DIRIGENTE DEL SETTORE**  
ing. G. Polidori

Servizio Pianificazione Urbanistica Sviluppo Sostenibile e S.I.T.  
ing. M. Cicchi  
per. ed. G. Cianocchi  
geom. M. Collini  
dot. G. Tiburini

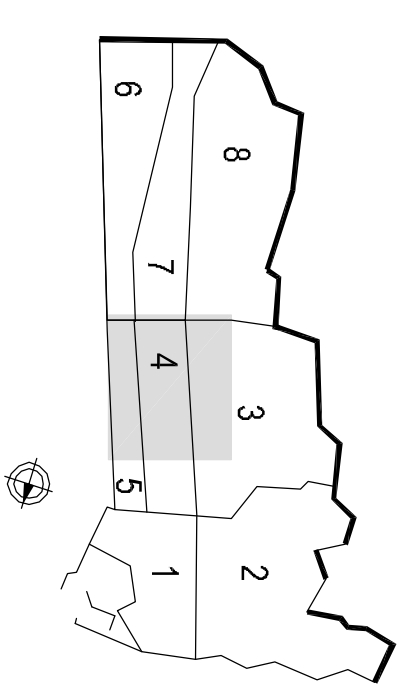

**ADOZIONE DEFINITIVA**

**STATO DI ATTUAZIONE DEL P.R.G. E DEI**  
**PIANI PARTICOLAREGGIATI APPROVATI**

ELAB. 07

SCALA 1 : 2000

Dicembre 2011