

PIANO DI COMPARTO

In attuazione al Piano Regolatore Portuale approvato con D.G.R. n. 65/12014



PROGETTAZIONE

SETTORE GESTIONE DEL TERRITORIO ED ATTIVITA' PRODUTTIVE

Ing. Germano Polidori

SERVIZIO PIANIFICAZIONE URBANISTICA

Dott. Gianni Tiburtini

Geom. Massimo Forlini

COMUNE DI SAN BENEDETTO DEL TRONTO

SINDACO: Pasqualino Plunì

ASSESSORE AI LAVORI PUBBLICI: Andrea Assenti

ASSESSORE AL PORTO: Filippo Olivieri


DESTINAZIONI D'USO

Ottobre 2017

Elaborato 09

PROGETTO


1:500

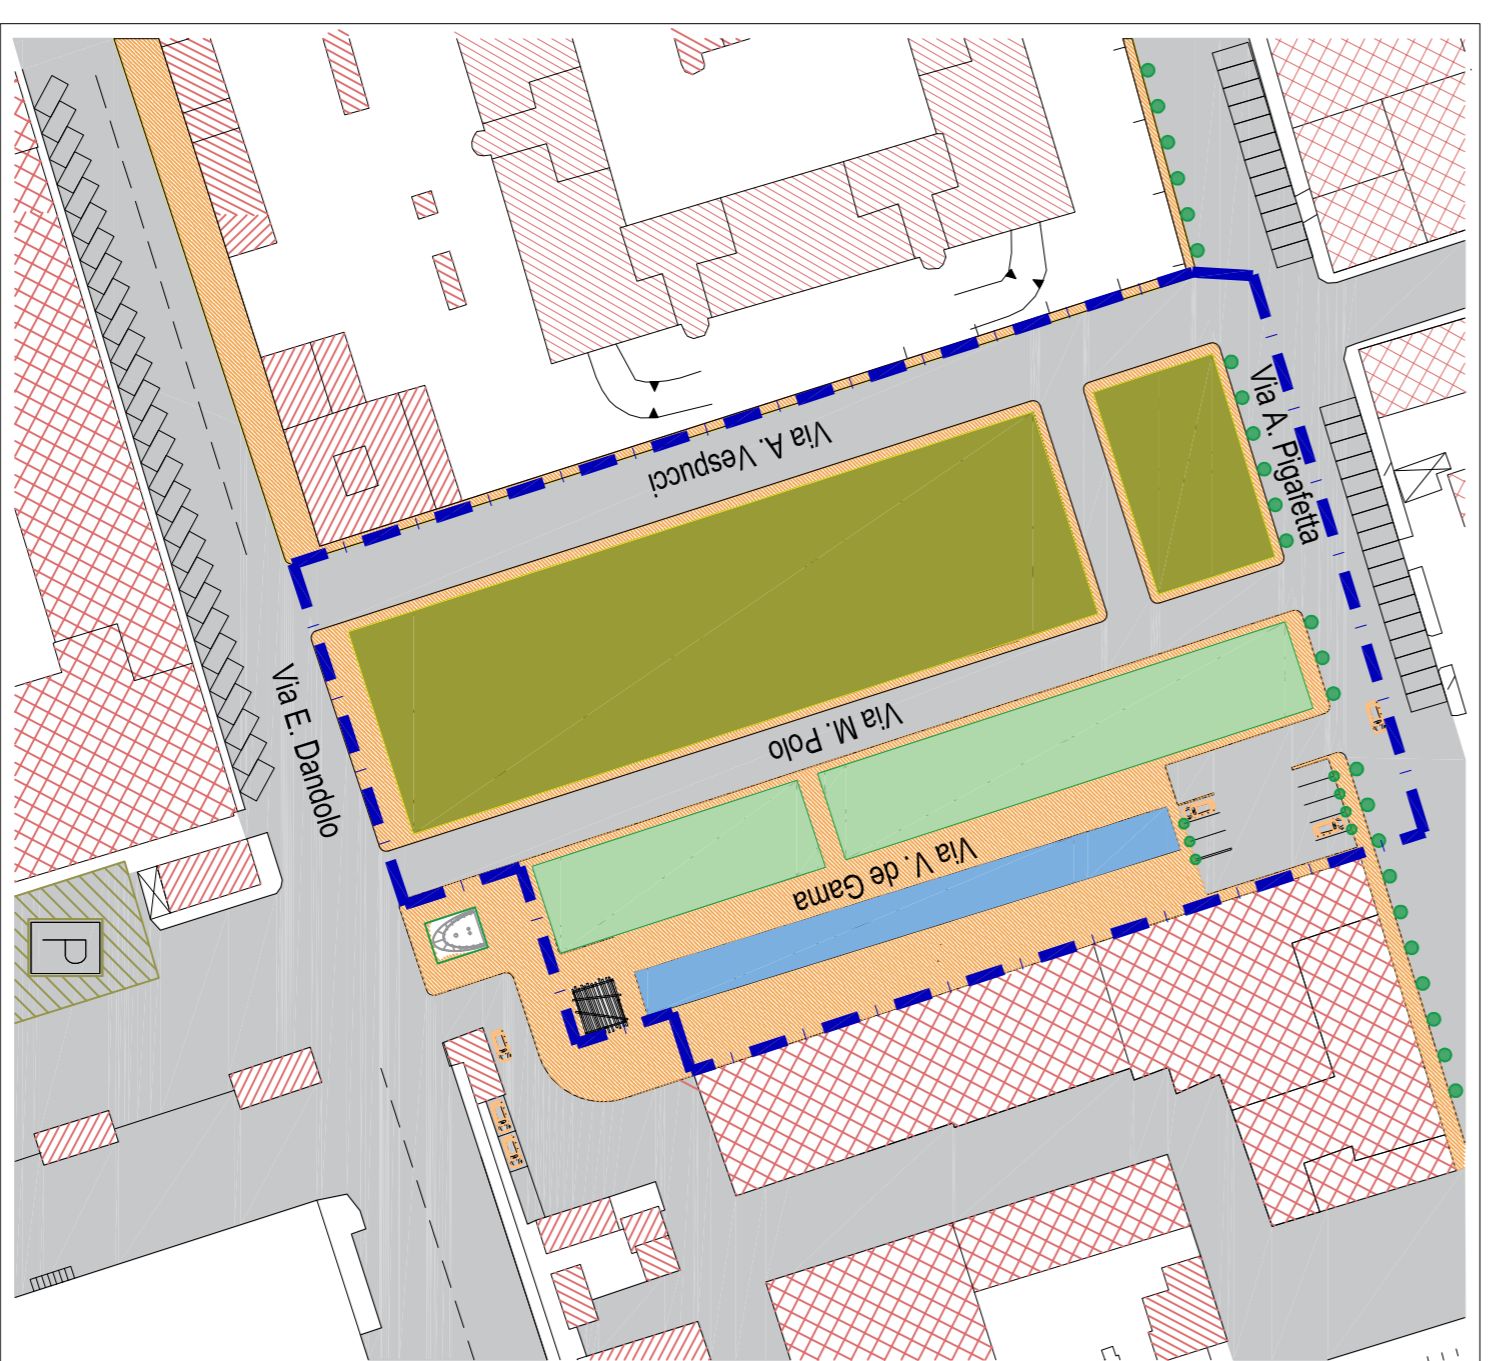

Planimetria (scala 1:1000)

TIPOLOGIE DI INTERVENTO

	A	0 - 45 mq
	B	46 - 75 mq
	C	76 - 125 mq
	D	126 - 250 mq
	E	oltre 250 mq

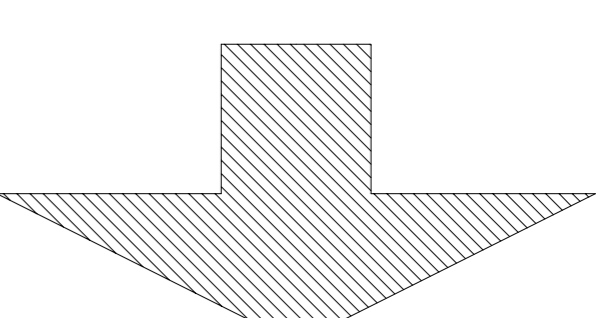


DESTINAZIONE D'USO AMMESSE

	A	<ol style="list-style-type: none"> SERVIZI TURISTICI: locali per intrattenimento, locali per mostre ed esposizioni PUBBLICI ESERCIZI: bar, tabaccherie, ristoranti, pizzerie, pub SERVIZI AL CITTADINO: uffici bancari, servizi alla nautica, uffici pubblici e privati, uffici di rappresentanza ATTIVITA' COMMERCIALI NON ALIMENTARI ATTIVITA' COMMERCIALI ALIMENTARI ATTIVITA' PRODUTTIVE DI TIPO ARTIGIANALE LEGATE ALLA PESCA MAGAZZINI
	B	<ol style="list-style-type: none"> SERVIZI TURISTICI: locali per intrattenimento, locali per mostre ed esposizioni PUBBLICI ESERCIZI: bar, tabaccherie, ristoranti, pizzerie, pub SERVIZI AL CITTADINO: uffici bancari, servizi alla nautica, uffici pubblici e privati, uffici di rappresentanza ATTIVITA' COMMERCIALI NON ALIMENTARI ATTIVITA' COMMERCIALI ALIMENTARI ATTIVITA' PRODUTTIVE DI TIPO ARTIGIANALE LEGATE ALLA PESCA MAGAZZINI
	C	<ol style="list-style-type: none"> SERVIZI TURISTICI: locali per intrattenimento, locali per mostre ed esposizioni PUBBLICI ESERCIZI: bar, tabaccherie, ristoranti, pizzerie, pub SERVIZI AL CITTADINO: uffici bancari, servizi alla nautica, uffici pubblici e privati, uffici di rappresentanza ATTIVITA' COMMERCIALI NON ALIMENTARI ATTIVITA' COMMERCIALI ALIMENTARI ATTIVITA' PRODUTTIVE DI TIPO ARTIGIANALE LEGATE ALLA PESCA MAGAZZINI
	D	<ol style="list-style-type: none"> SERVIZI TURISTICI: locali per intrattenimento, locali per mostre ed esposizioni PUBBLICI ESERCIZI: bar, tabaccherie, ristoranti, pizzerie, pub SERVIZI AL CITTADINO: uffici bancari, servizi alla nautica, uffici pubblici e privati, uffici di rappresentanza ATTIVITA' COMMERCIALI NON ALIMENTARI ATTIVITA' COMMERCIALI ALIMENTARI ATTIVITA' PRODUTTIVE DI TIPO INDUSTRIALE LEGATE ALLA PESCA ATTIVITA' PRODUTTIVE DI TIPO ARTIGIANALE LEGATE ALLA PESCA MAGAZZINI
	E	<ol style="list-style-type: none"> ATTIVITA' PRODUTTIVE DI TIPO INDUSTRIALE LEGATE ALLA PESCA ATTIVITA' PRODUTTIVE DI TIPO ARTIGIANALE LEGATE ALLA PESCA MAGAZZINI

CATEGORIE DI DESTINAZIONI D'USO

- (ST) SERVIZI TURISTICI
- (PE) PUBBLICI ESERCIZI
- (SC) SERVIZI AL CITTADINO
- (CN) ATTIVITA' COMMERCIALI NON ALIMENTARI
- (CA) ATTIVITA' COMMERCIALI ALIMENTARI
- (PI) ATTIVITA' PRODUTTIVE DI TIPO INDUSTRIALE LEGATE ALLA PESCA
- (PA) ATTIVITA' PRODUTTIVE DI TIPO ARTIGIANALE LEGATE ALLA PESCA
- (MA) MAGAZZINI

IPOTESI DI TIPOLOGIE D'INTERVENTO IN FUNZIONE DELLE ATTUALI CONSISTENZE

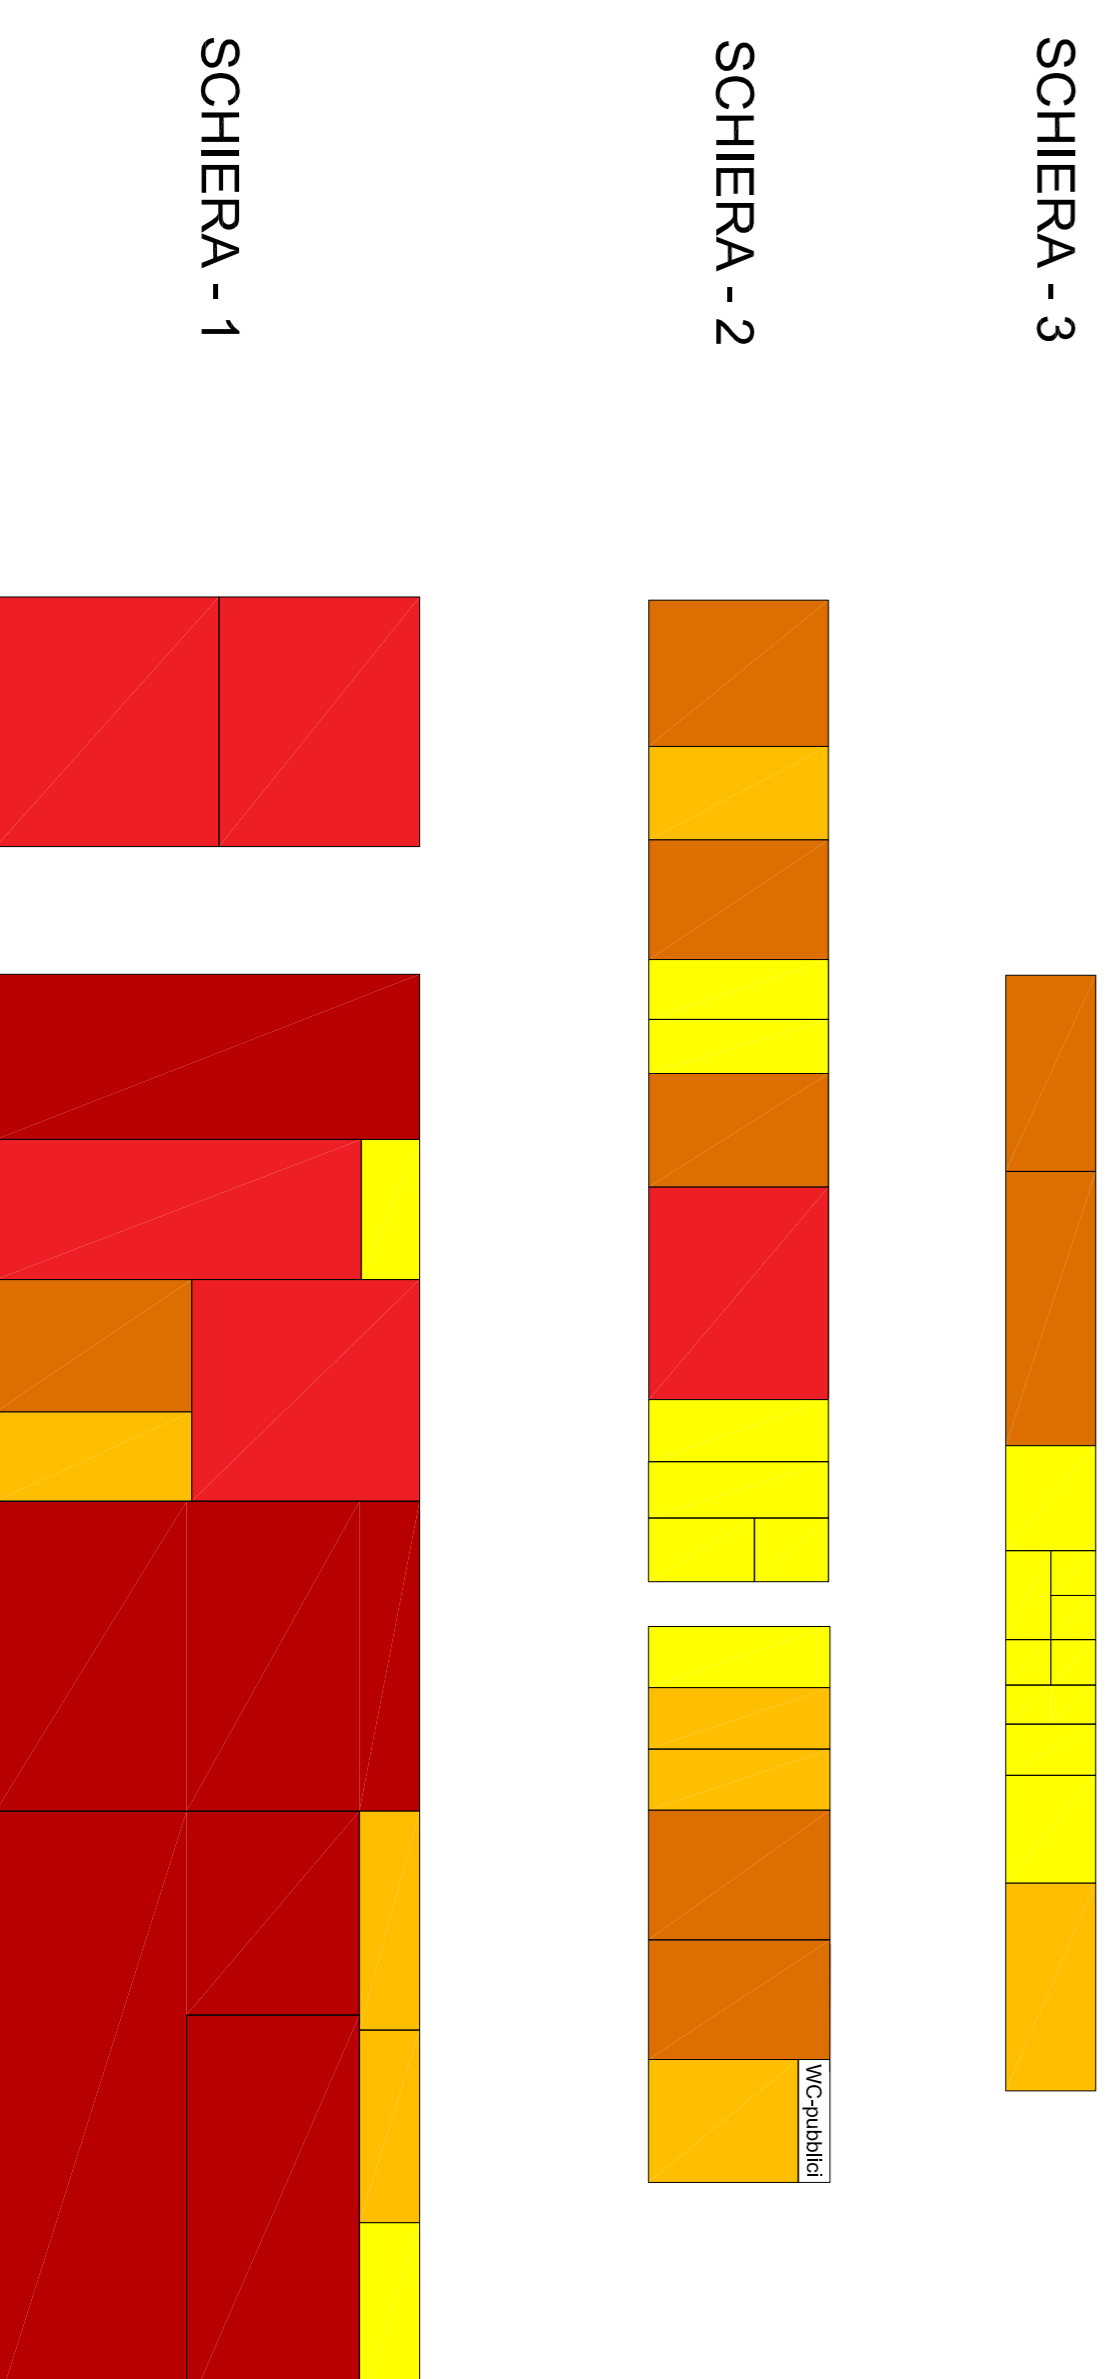

	A	0 - 45 mq
	B	46 - 75 mq
	C	76 - 125 mq
	D	126 - 250 mq
	E	oltre 250 mq