

CITTA' DI SAN BENEDETTO DEL TRONTO
PROVINCIA DI ASCOLI PICENO

PIANO DI COMPARTO

In attuazione al Piano Regolatore Portuale approvato con D.G.R. n. 651/2014



PROGETTAZIONE

SETTORE GESTIONE DEL TERRITORIO ED ATTIVITA' PRODUTTIVE

Ing. Germano Polidori

SERVIZIO PIANIFICAZIONE URBANISTICA

Dot. Gianni Tiburtini

Geom. Massimo Forlini

COMUNE DI SAN BENEDETTO DEL TRONTO

SINDACO: Pasqualino Piumi

ASSESSORE AI LAVORI PUBBLICI: Andrea Assenti

ASSESSORE AL PORTO: Filippo Olivieri


VISTE D'ASSIEME

Ottobre 2017


Elaborato 13

PROGETTO

-

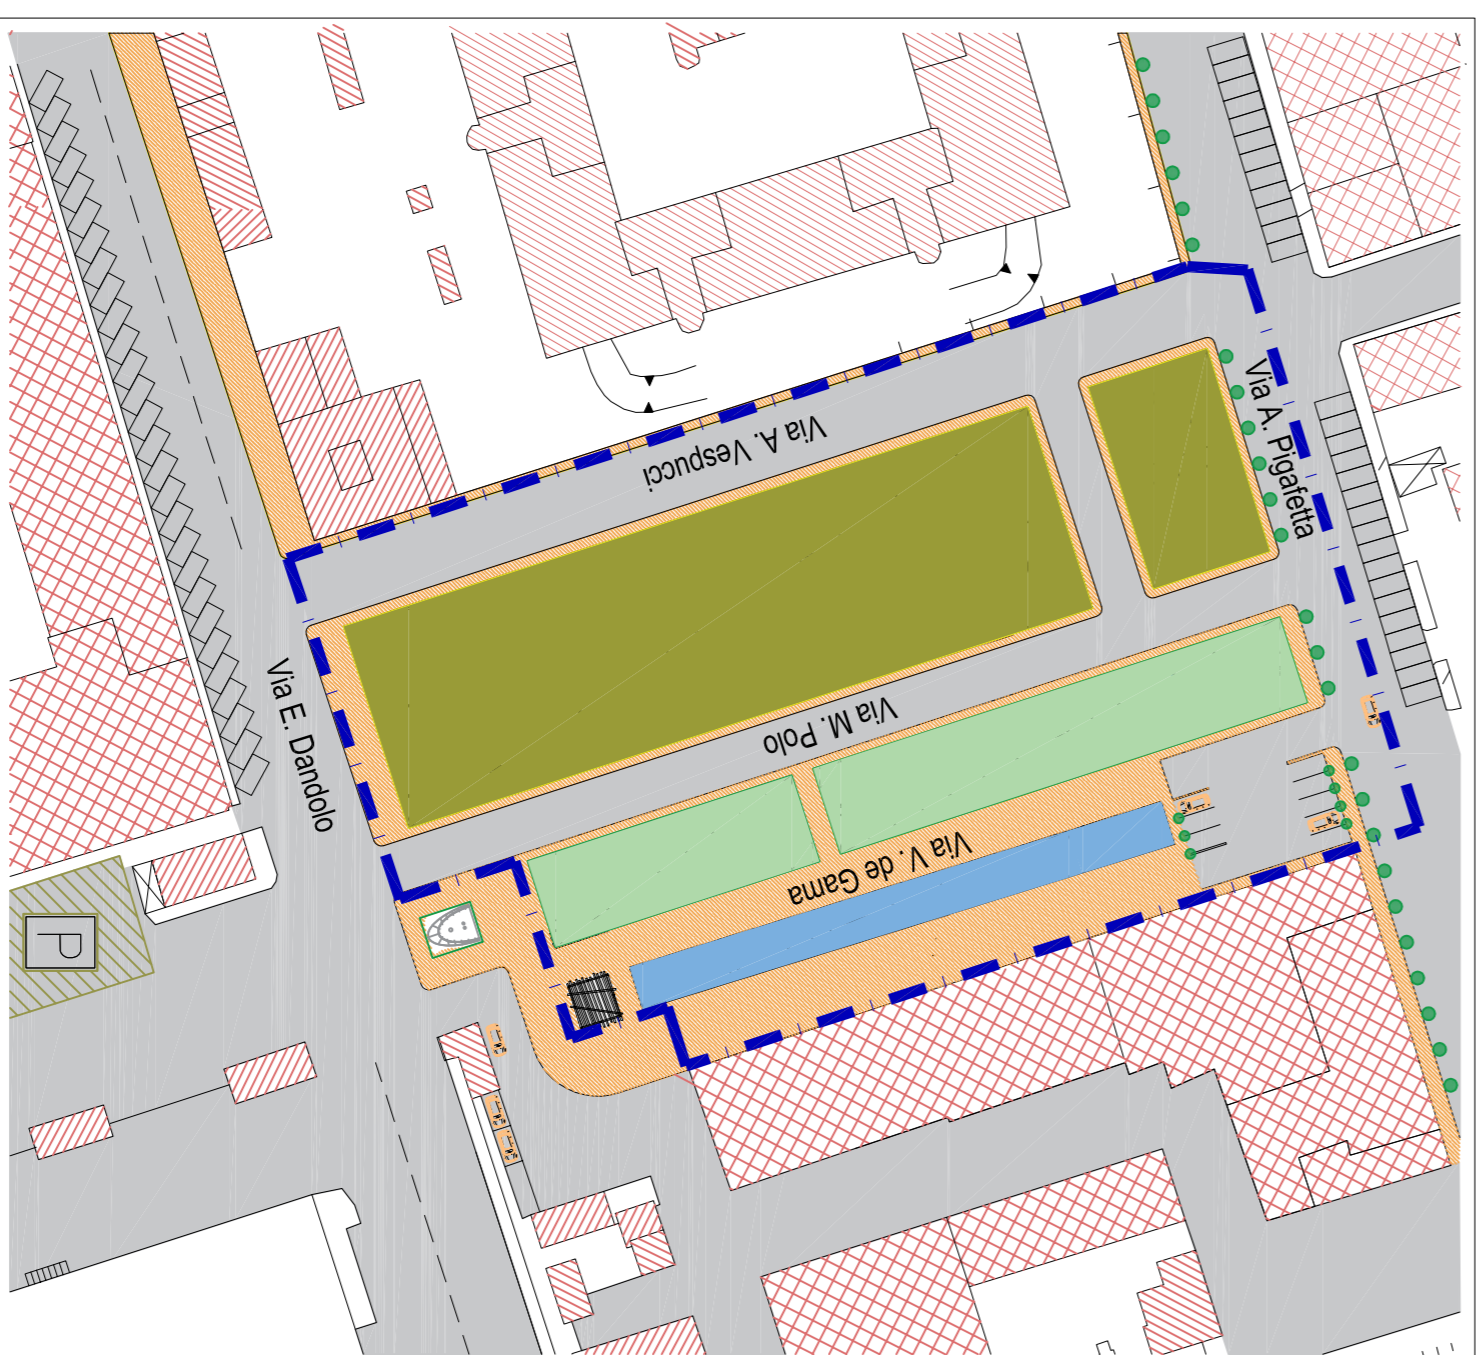

Planimetria (scala 1:1000)

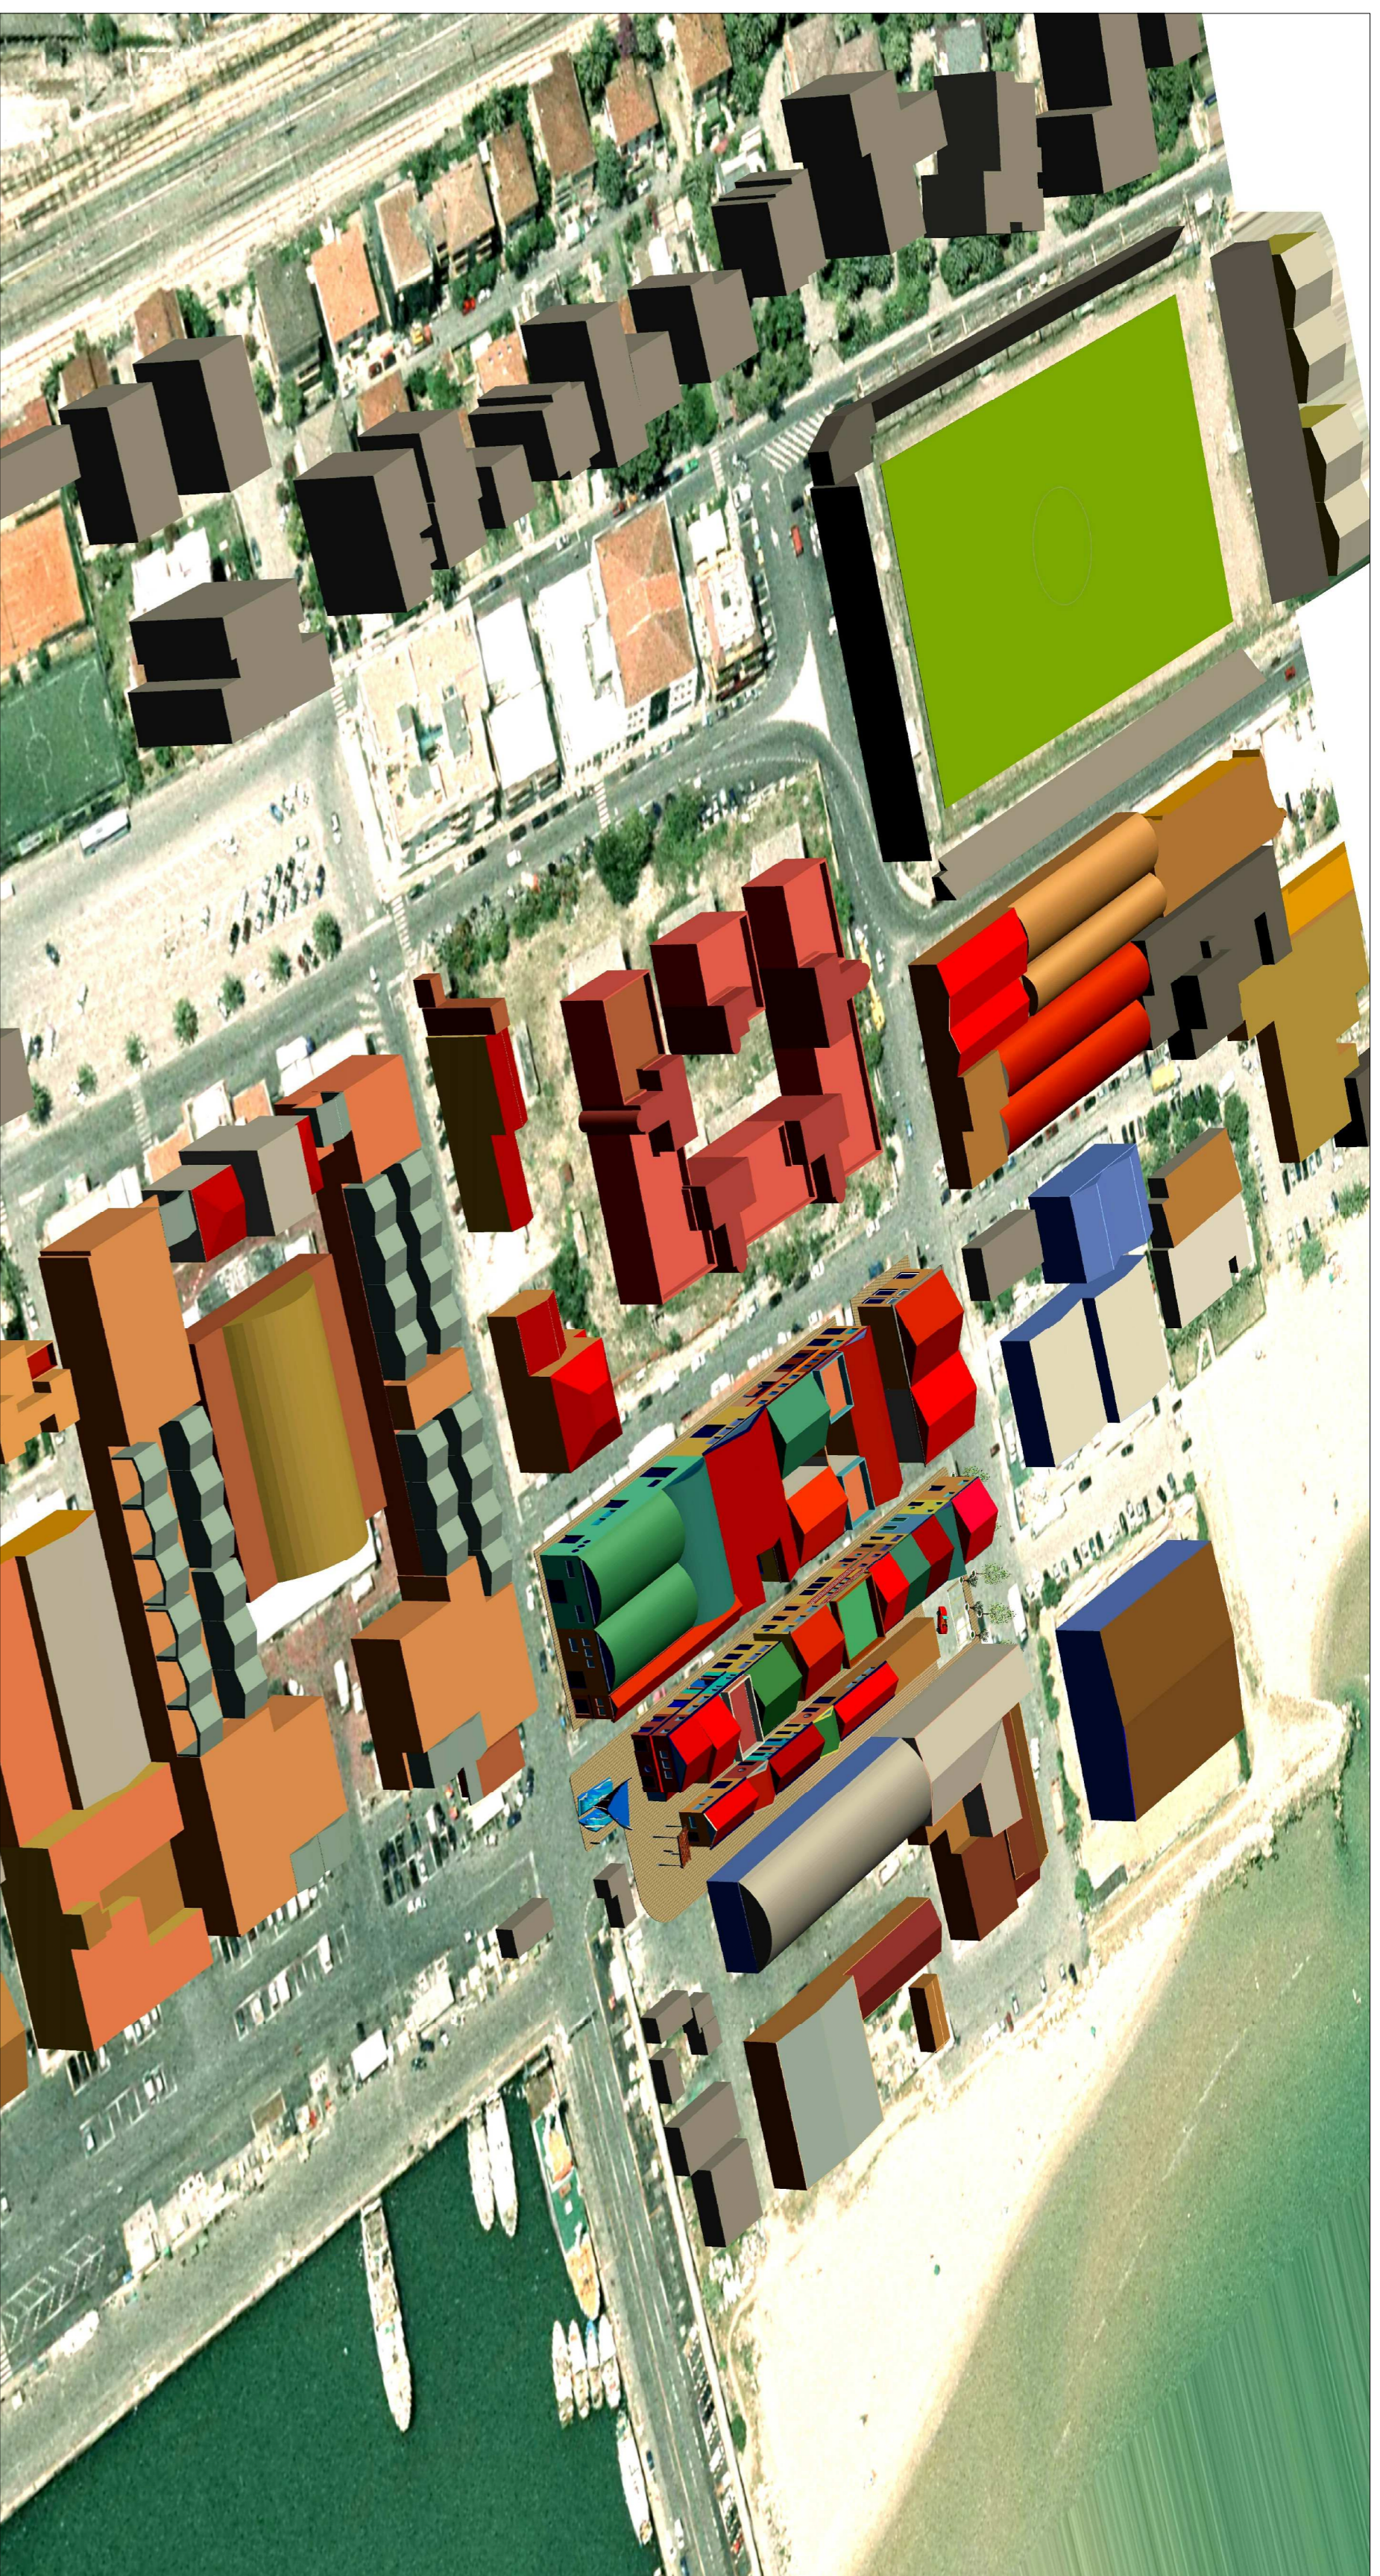

ZONA PORTUALE - VISTA Sud-Ovest

