

ASSE CENTRALE nord-sud

ASSE CENTRALE nord-sud

ASSE ovest

PIAZZA


Via San Pio X

Inserimento viabilità: via S. Pio e piazza


Insediamento sud

Parco lineare est-ovest


Composizione viabilità: asse sud-ovest dello Sport

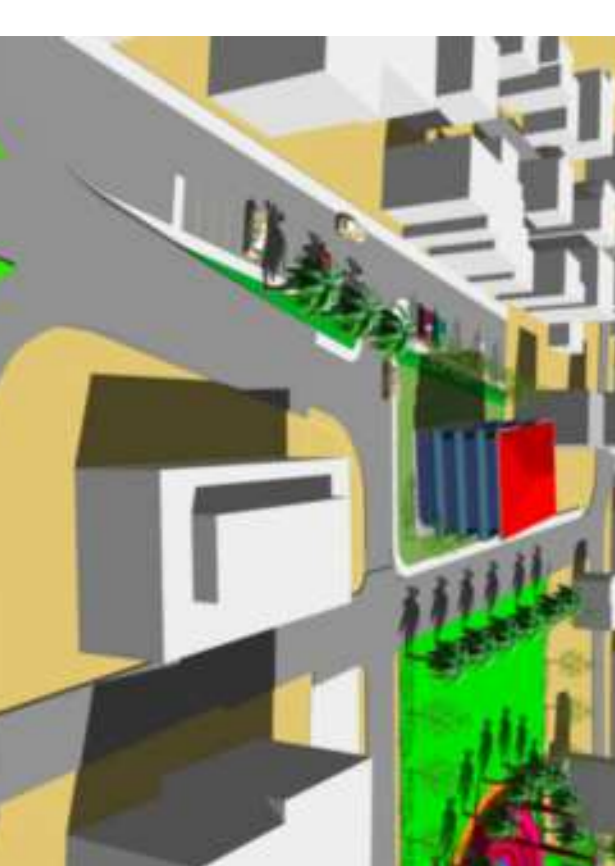


Composizione viabilità: asse N-SS16/Adriatico

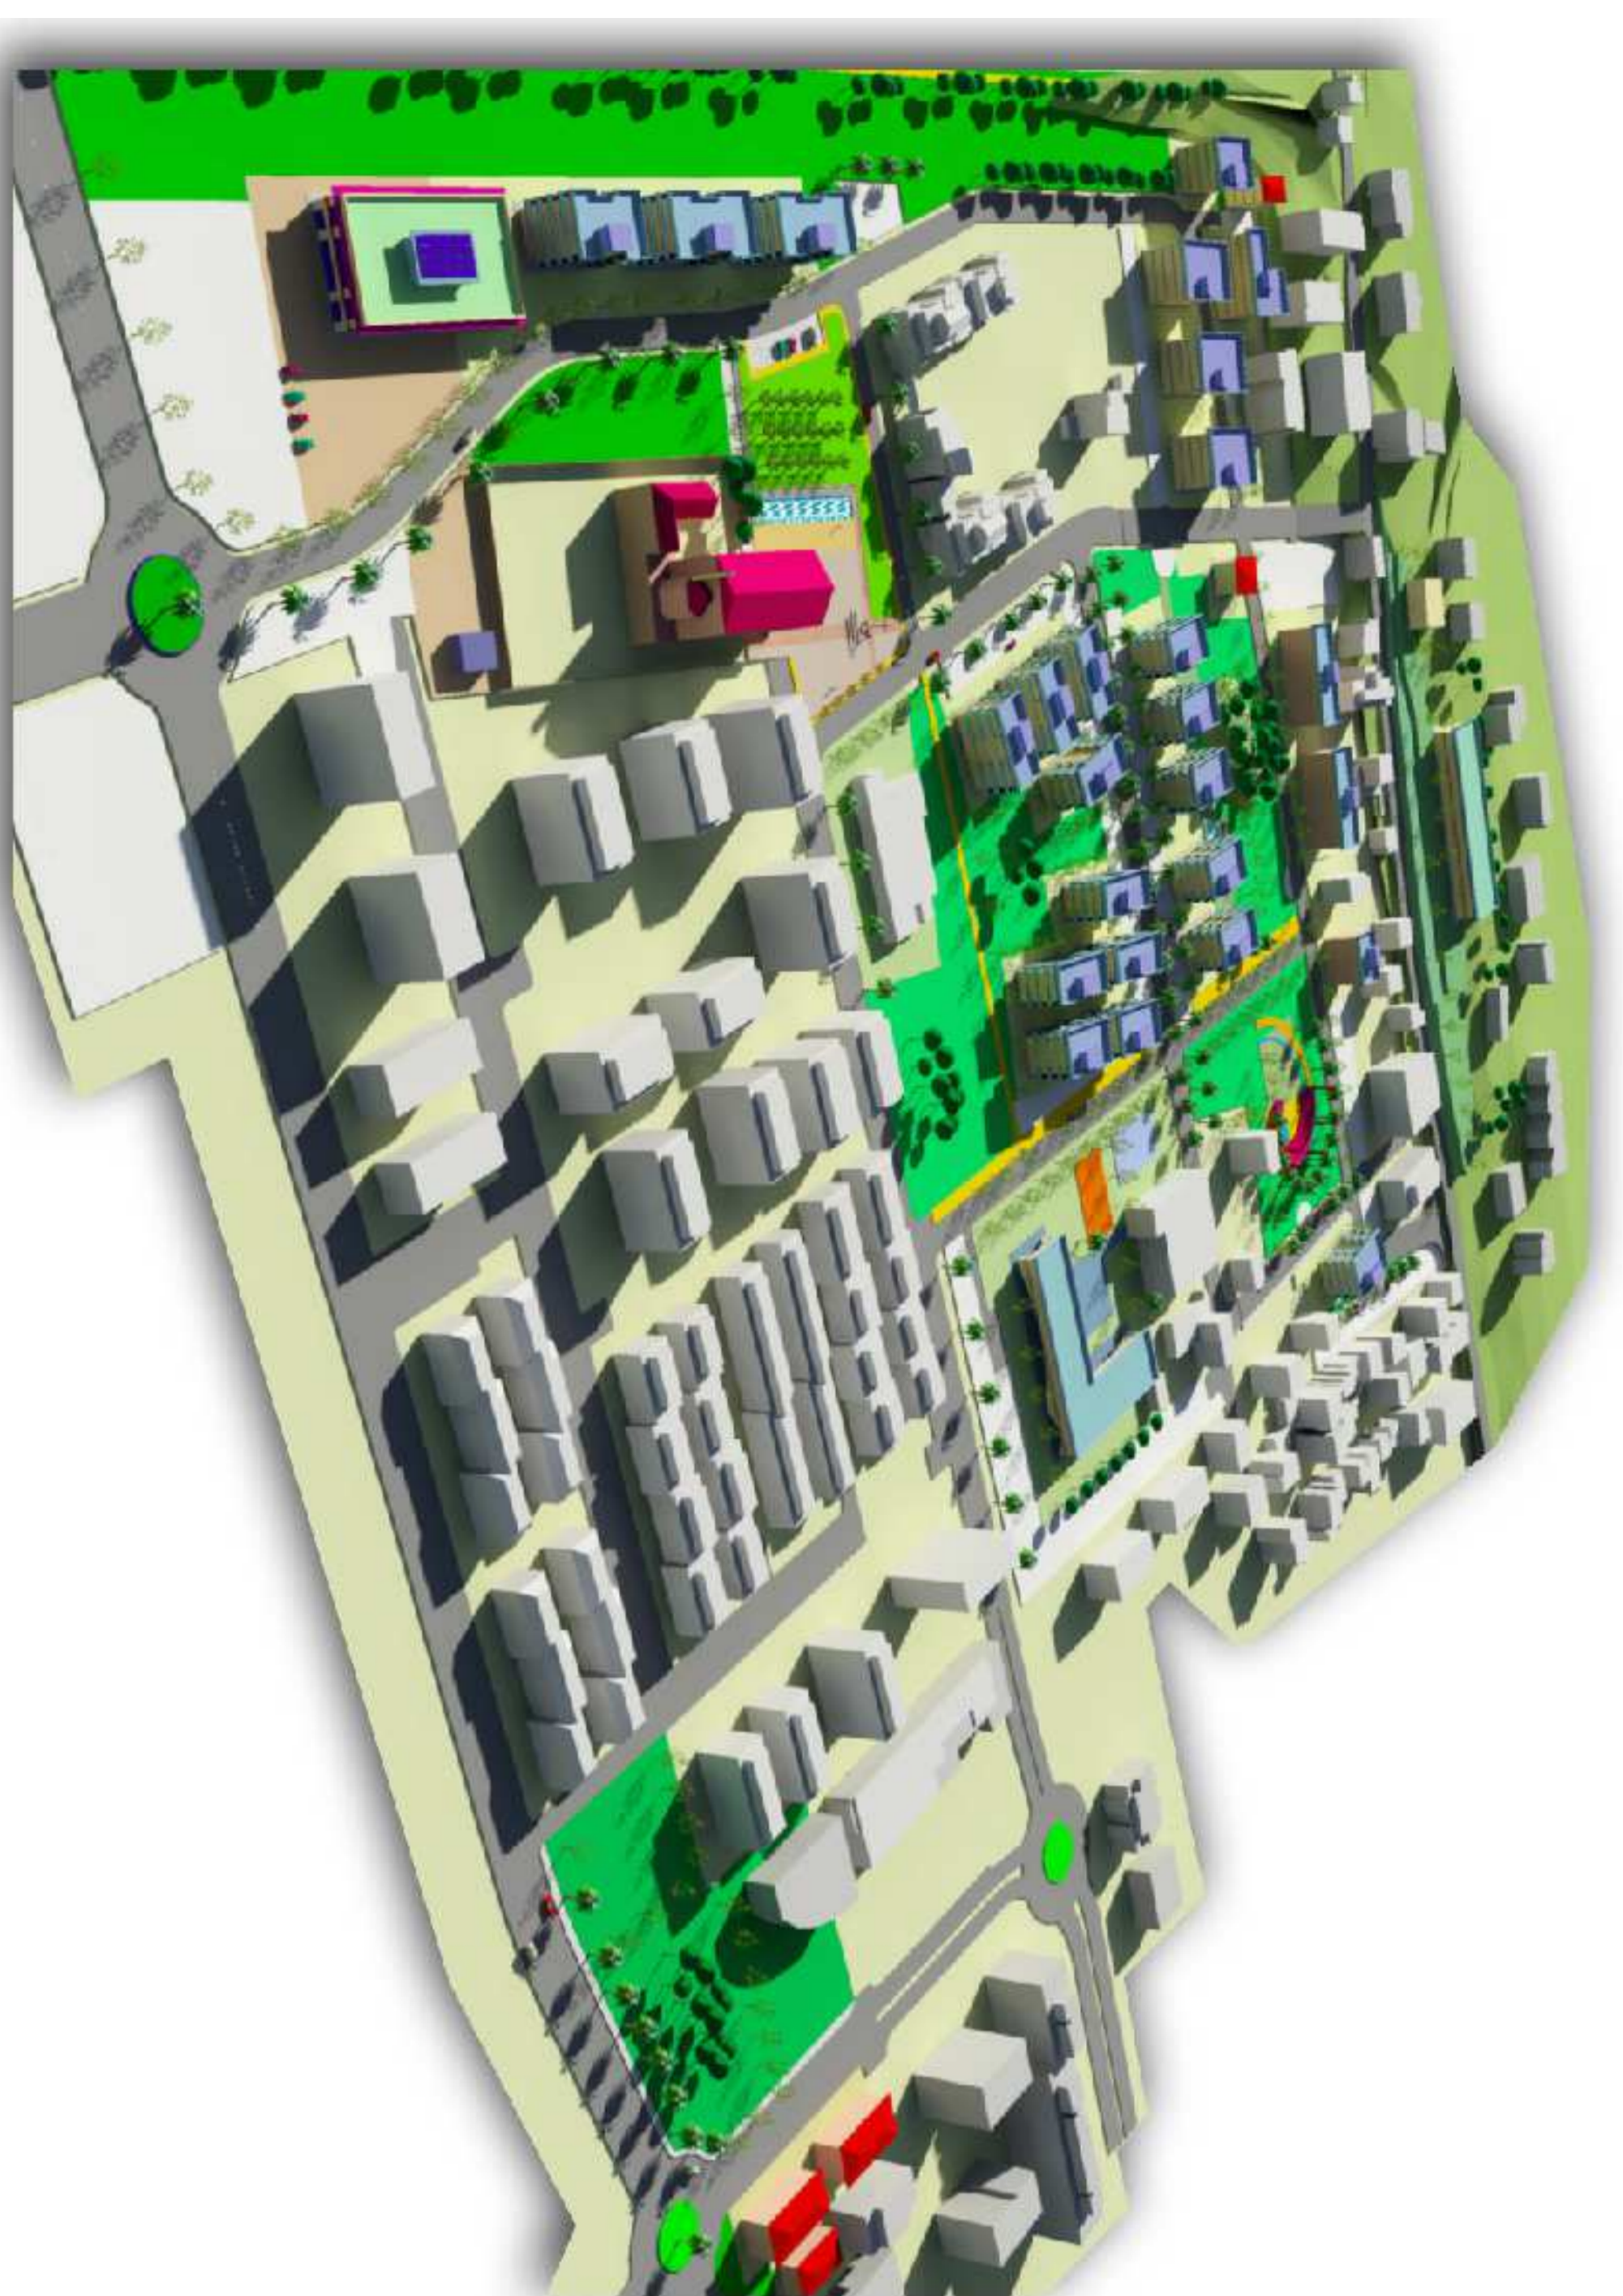


VISTA GENERALE - Est

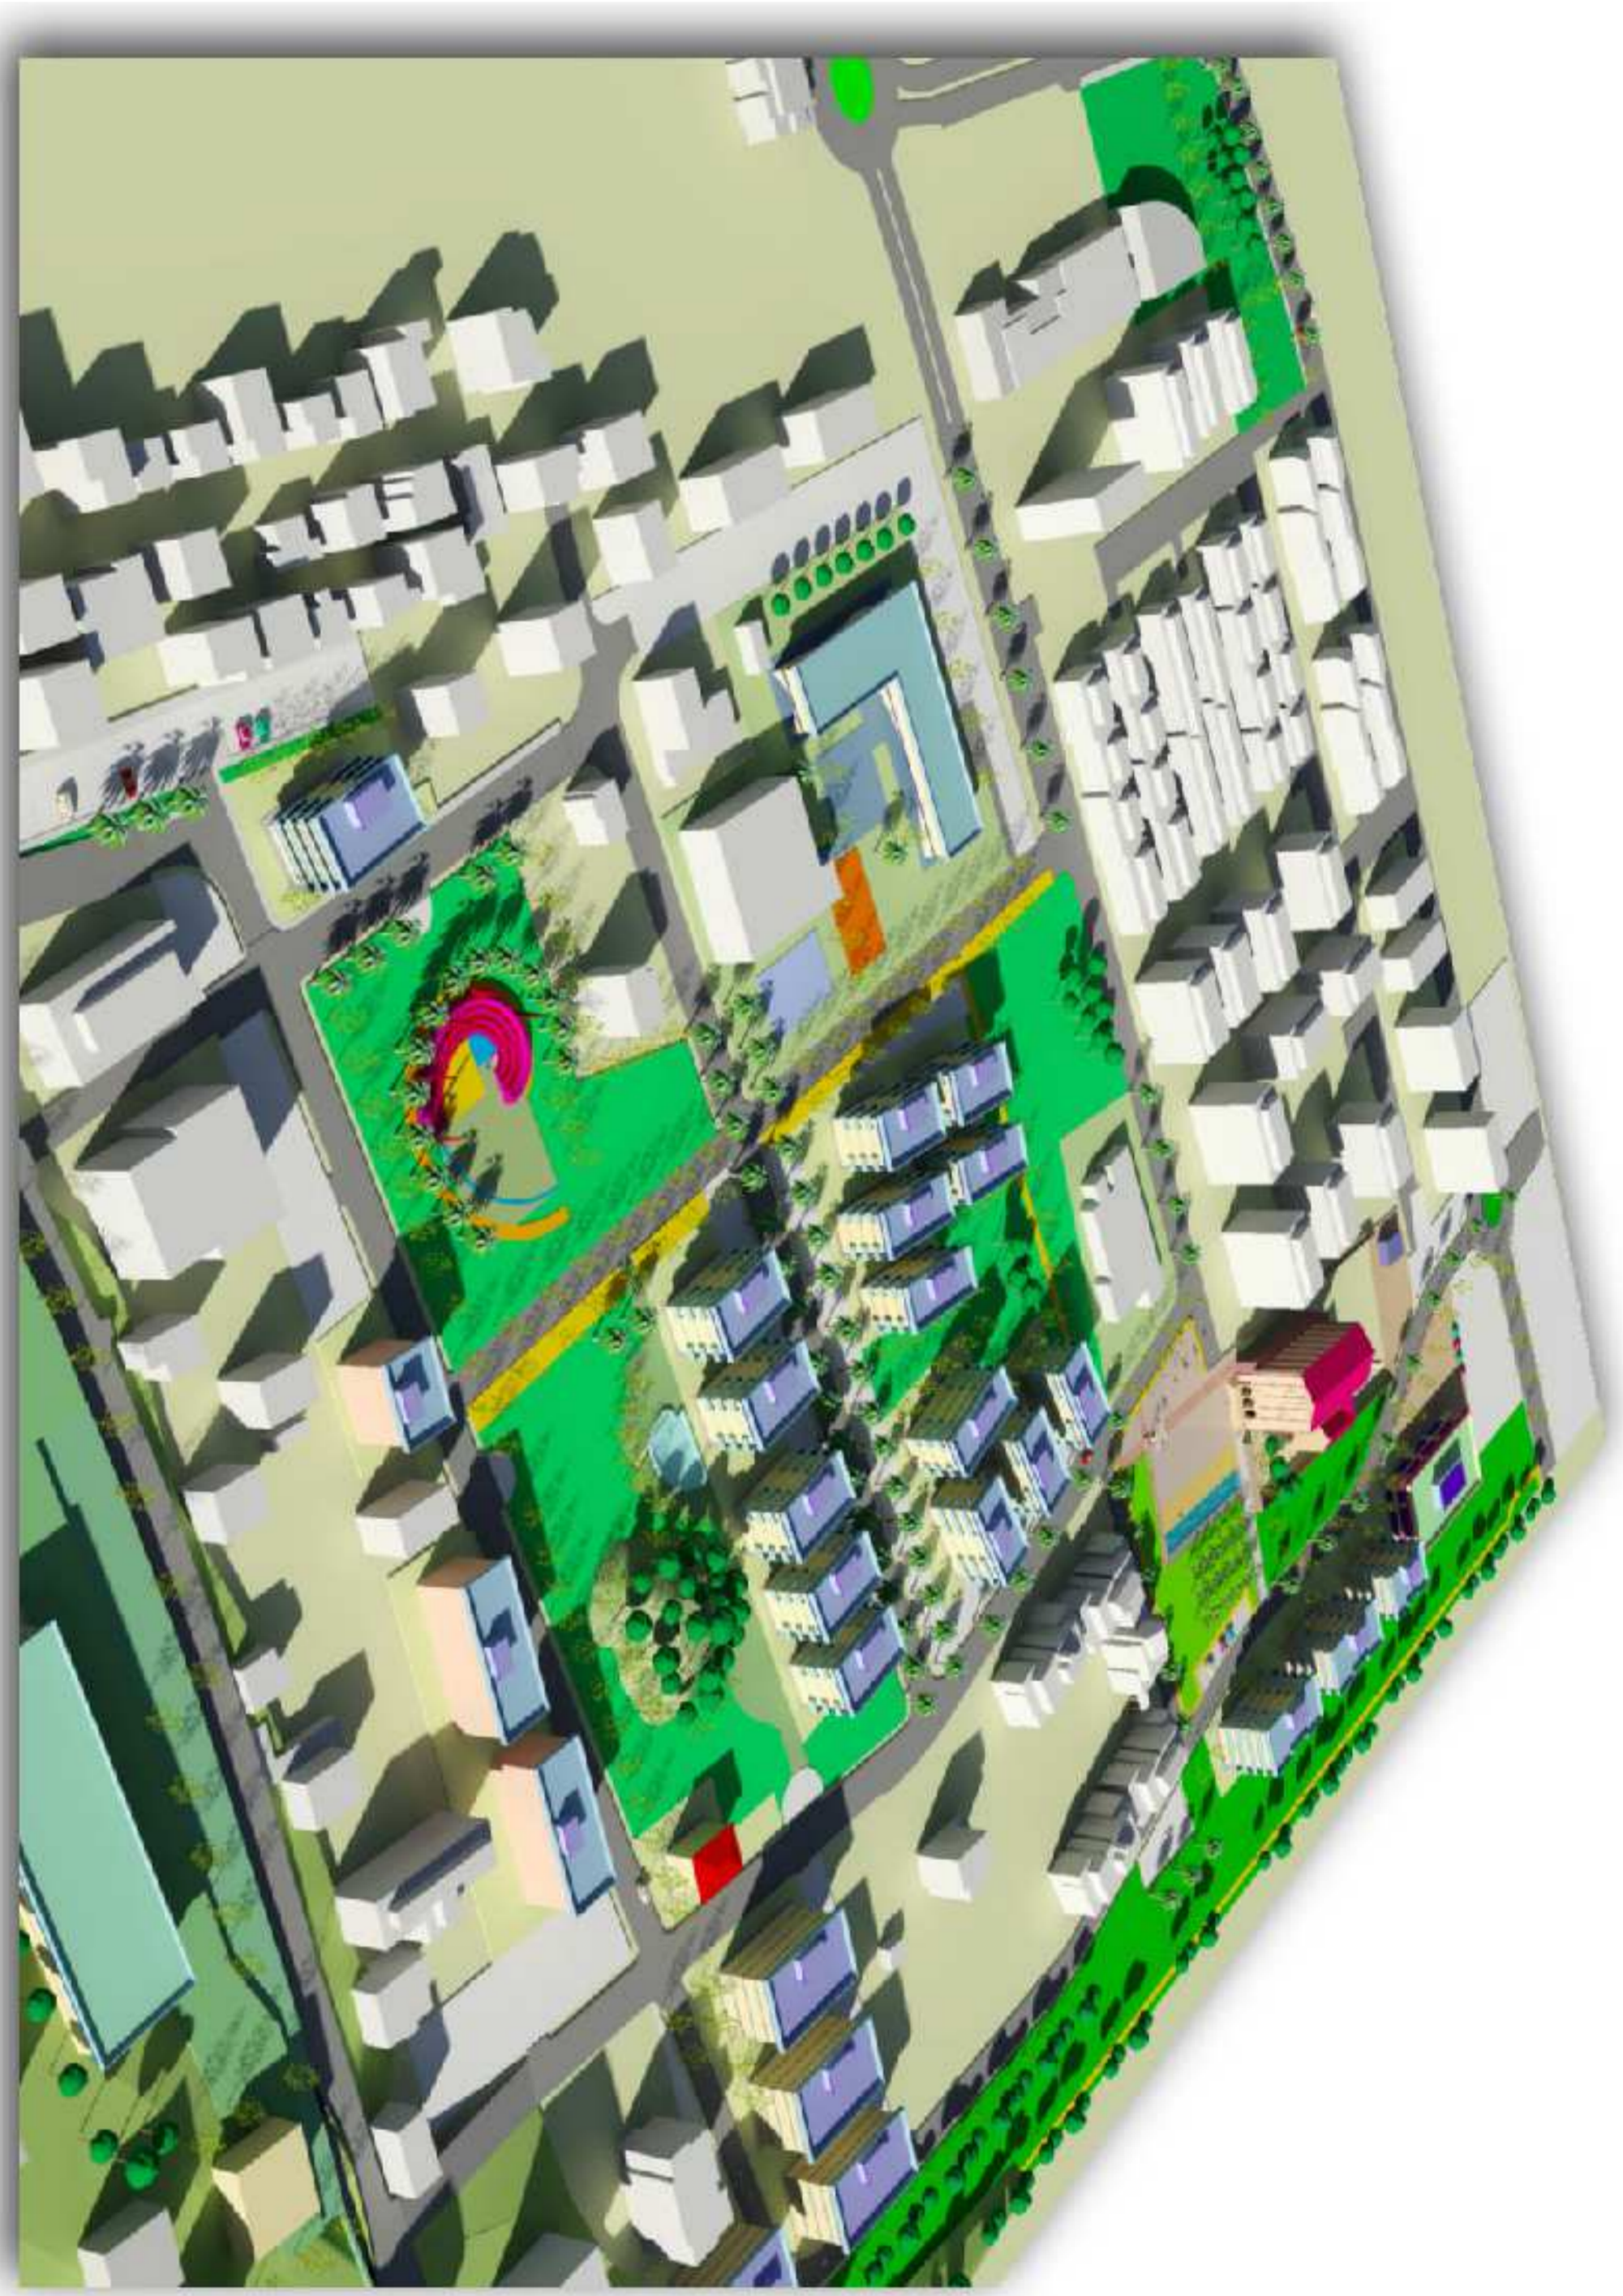


VISTA GENERALE - Nord-Ovest

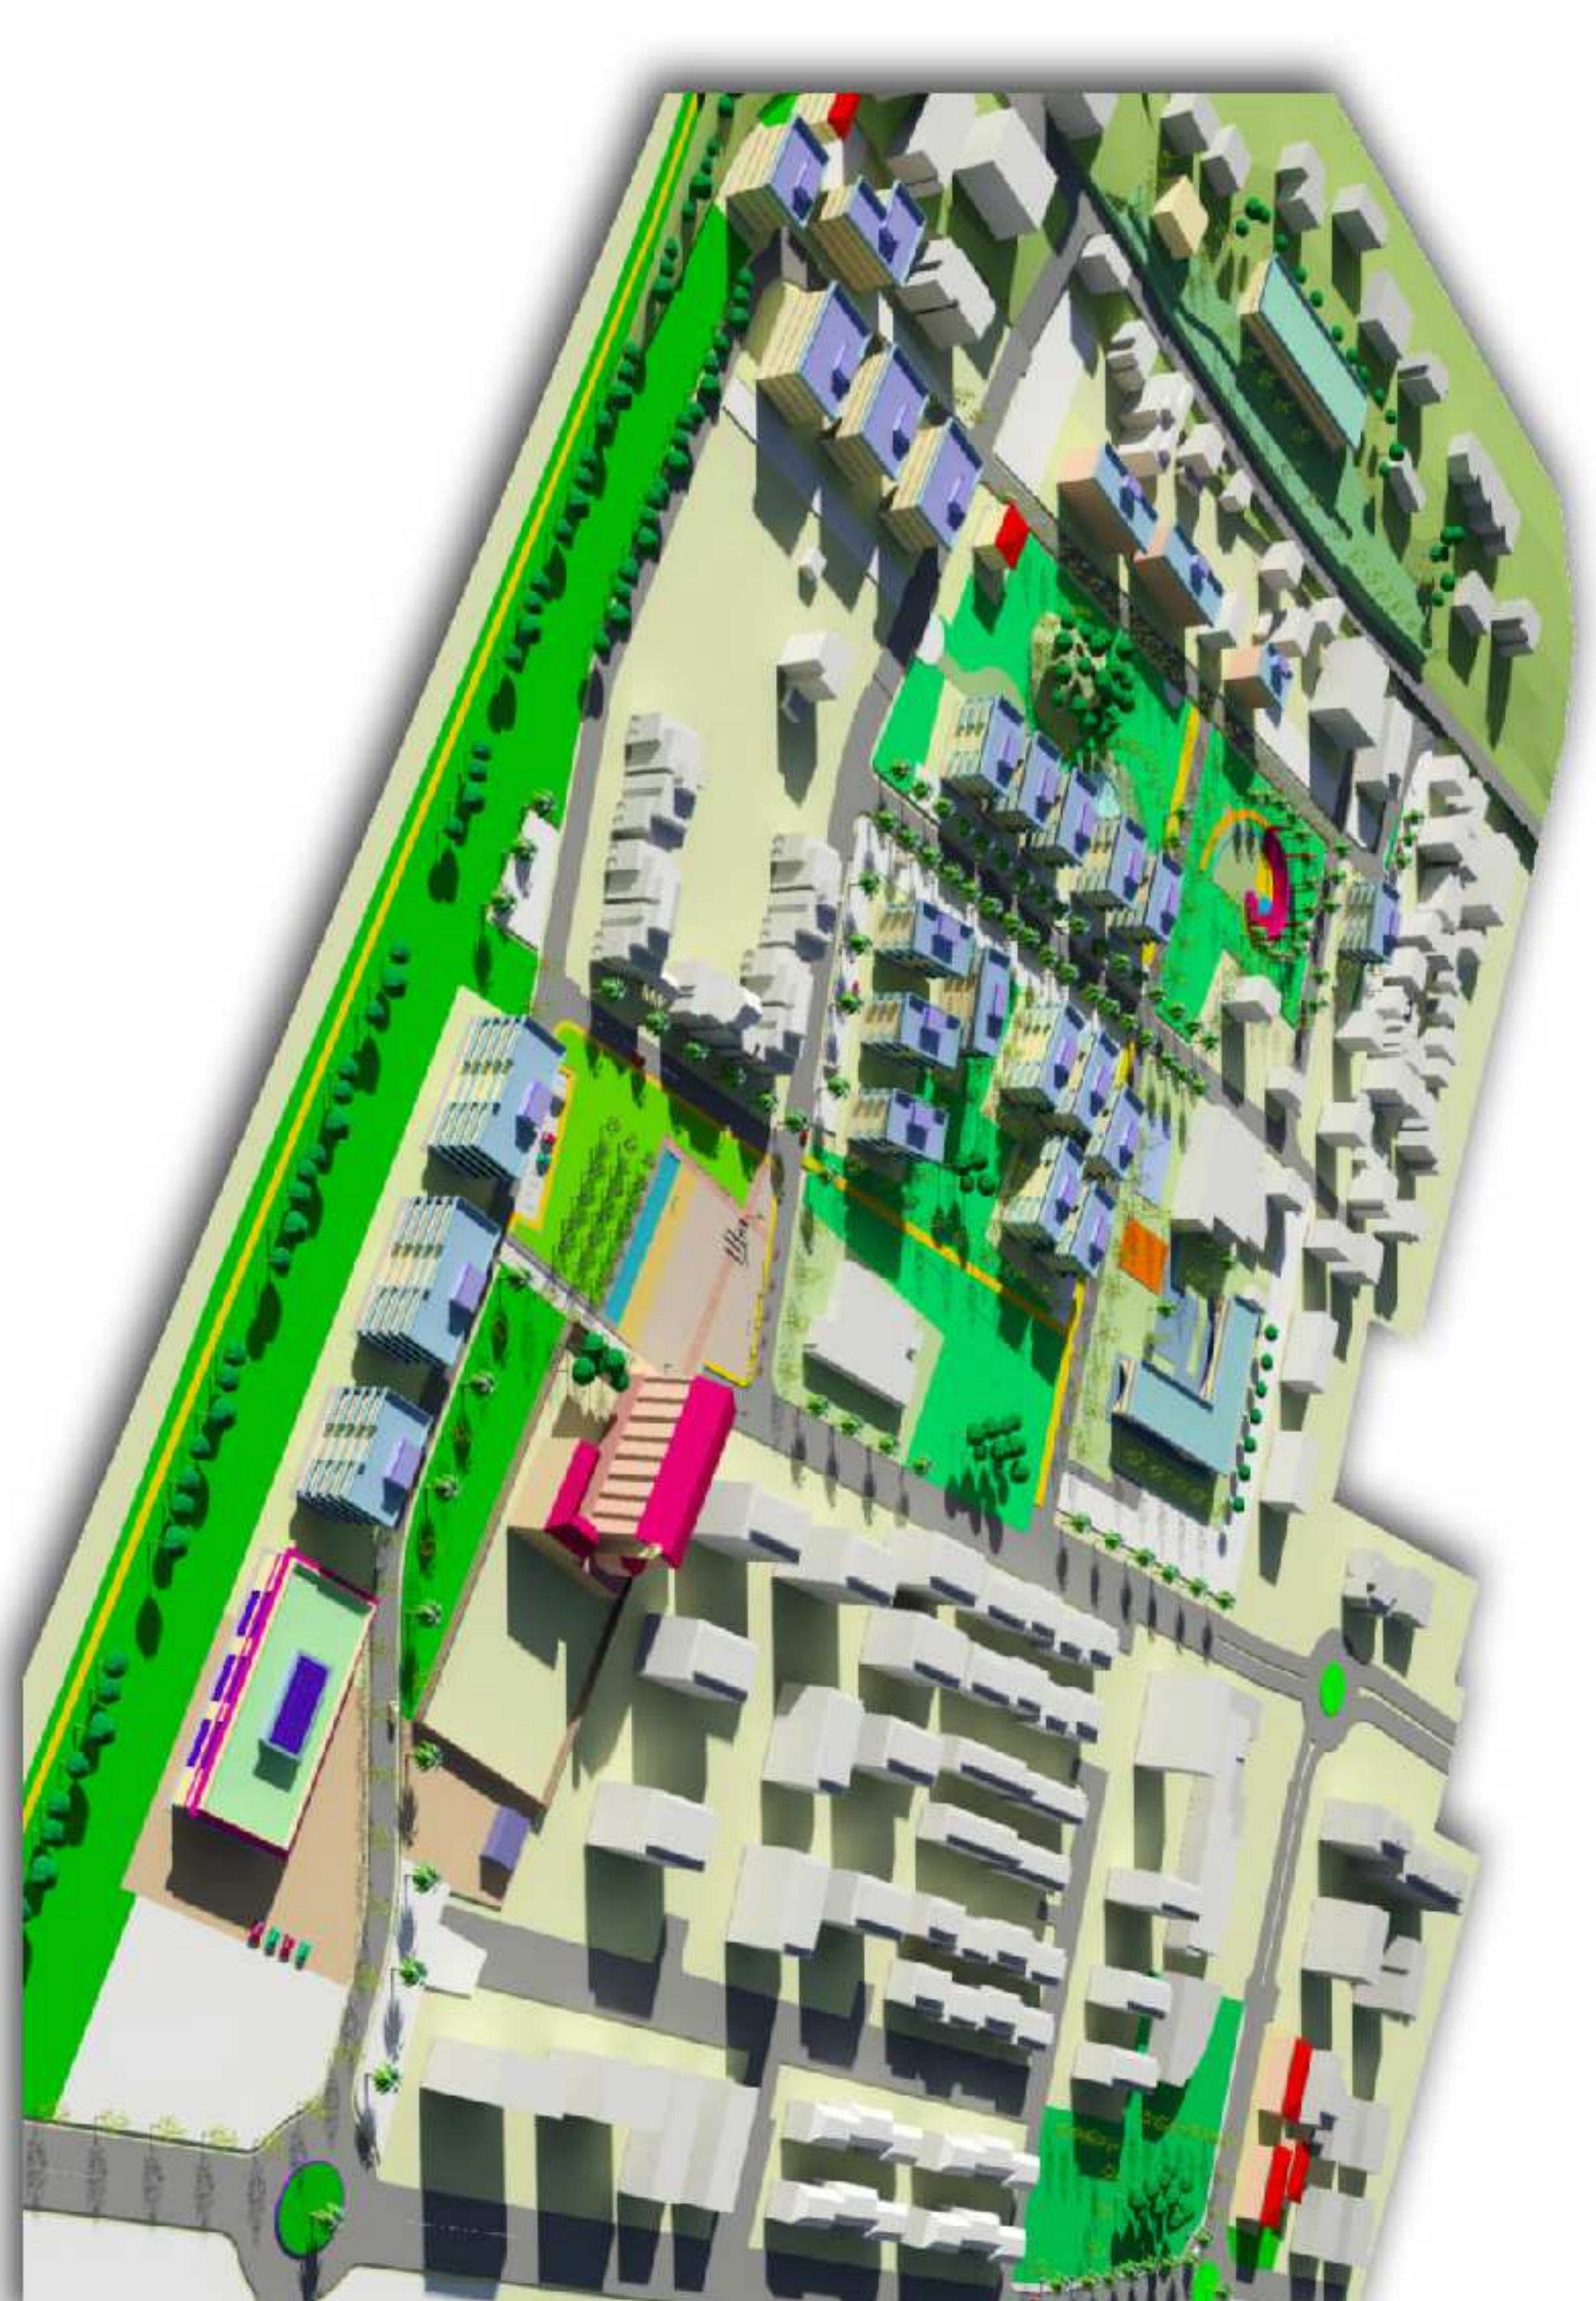


VISTA GENERALE - Sud

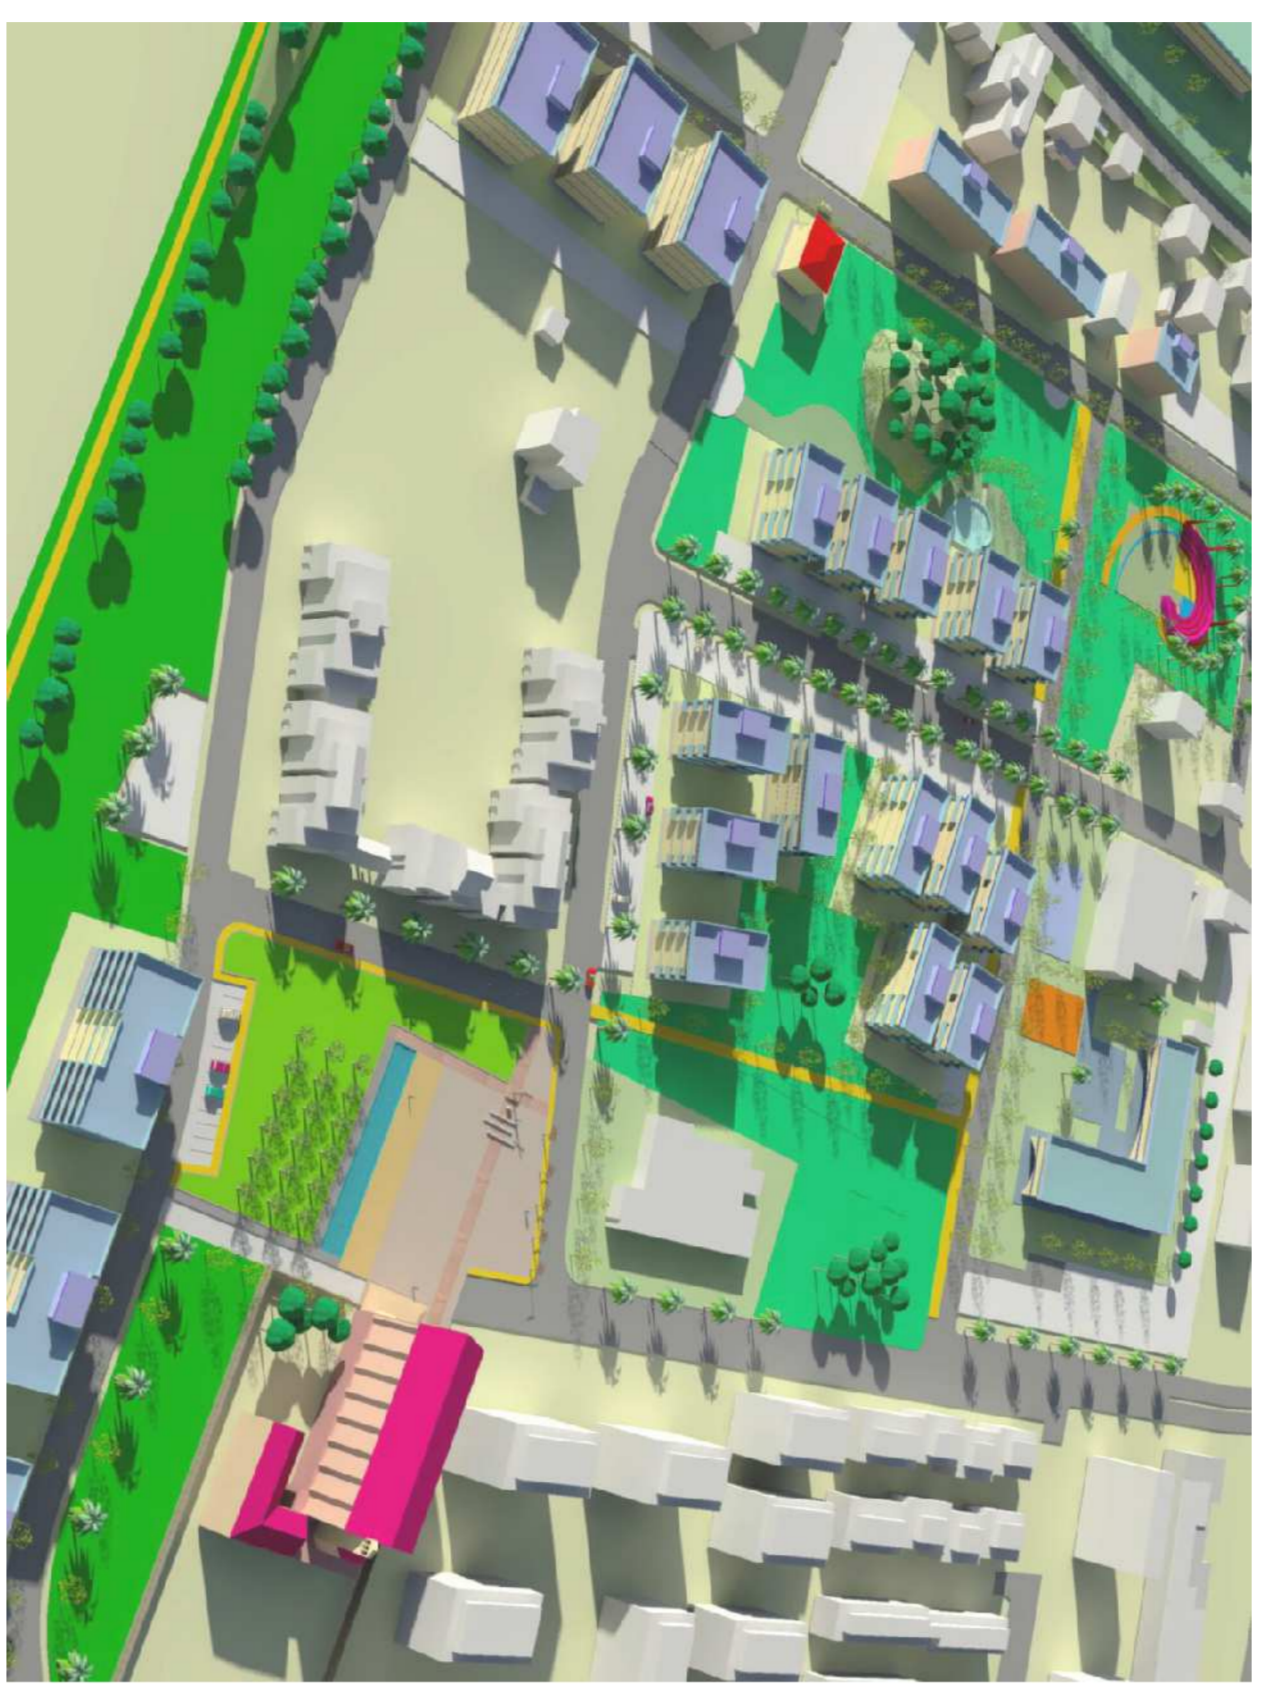

VISTA DALL'ALTO (Sud)

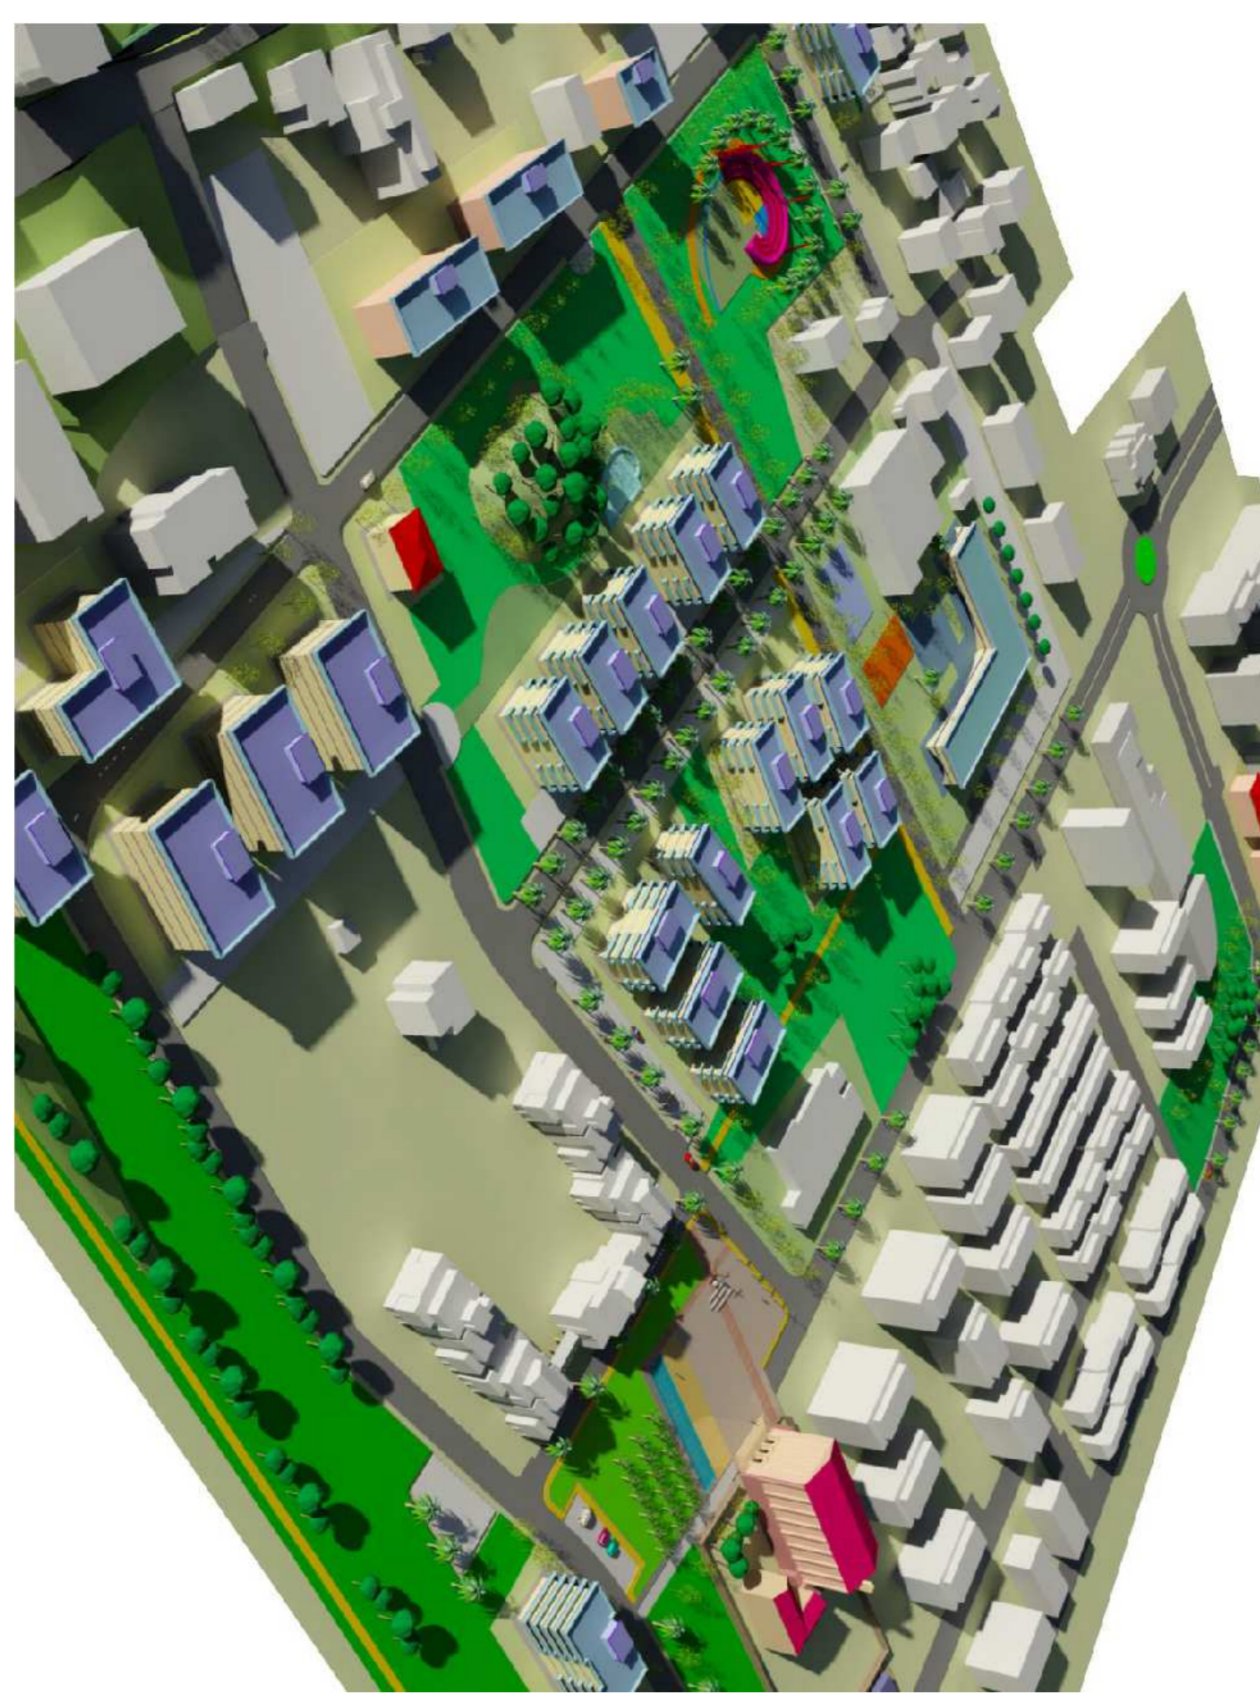


VISTA DALL'ALTO (Sud-Ovest)

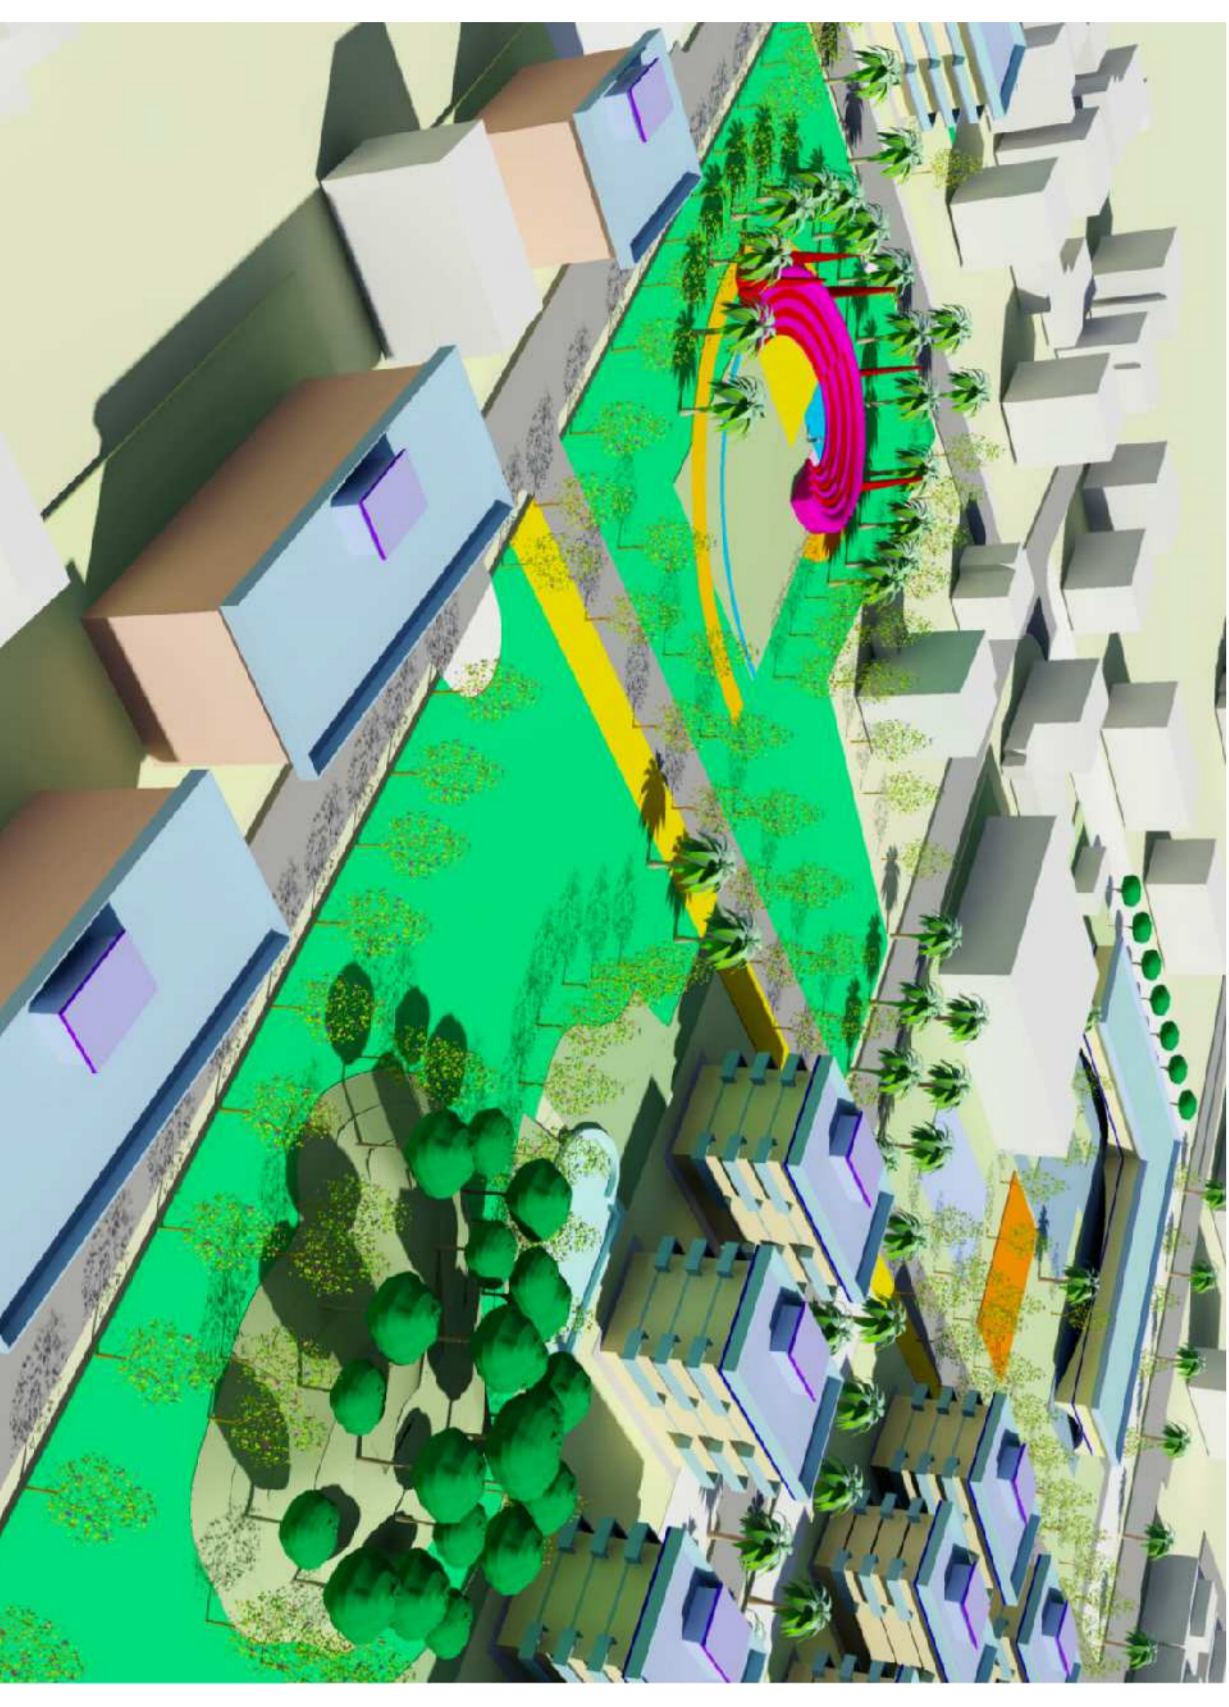

VISTA DALL'ALTO (Nord-Est) - PARCO OVEST




VISTA ZENITALE DELL'INSEDIAMENTO

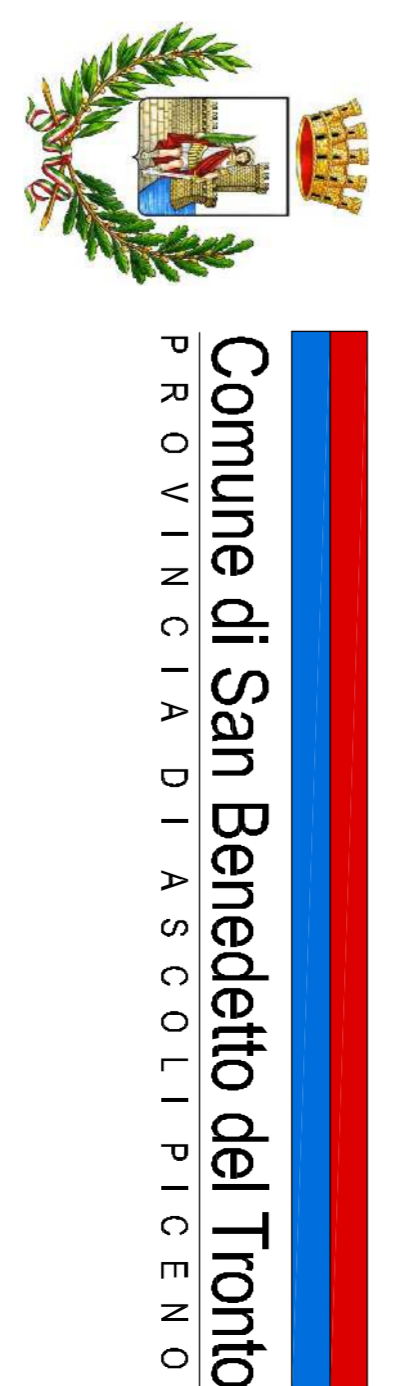

Comune di San Benedetto del Tronto
PROVINCIA DI ASCOLI PICENO

PPSPX
PIANO PARTICOLAREGGIATO
DI INIZIATIVA PUBBLICA
IN ATTUAZIONE AL PRG VIGENTE
ZONA MARINA DI SOTTO - PIAZZA SAN PIO X

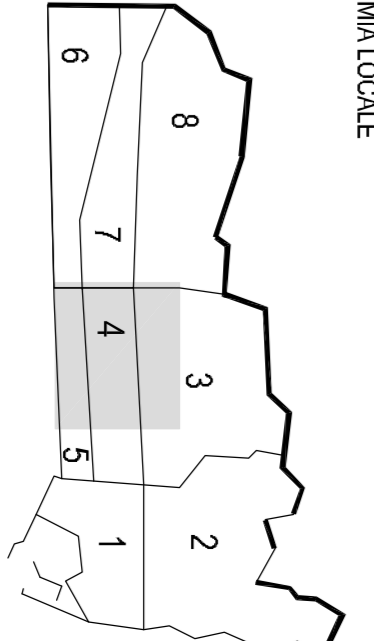

PROGETTAZIONE
SETTORE SVILUPPO E QUALITÀ DEL TERRITORIO E RELAZIONALE LOCALE
DIRETTORE DEL SETTORE
Ing. Giandomenico
Servizio Partecipazione Urbanistica, Sviluppo Sostenibile e S.I.T.
Ing. M.C. Neri
Piani di Costruzione
Ing. M.C. Neri
Ing. G. Neri

ELAB. 13a

VISITE TRIDIMENSIONALI QUARTIERE

Luglio 2014