




CRITERI DI INSTALLAZIONE

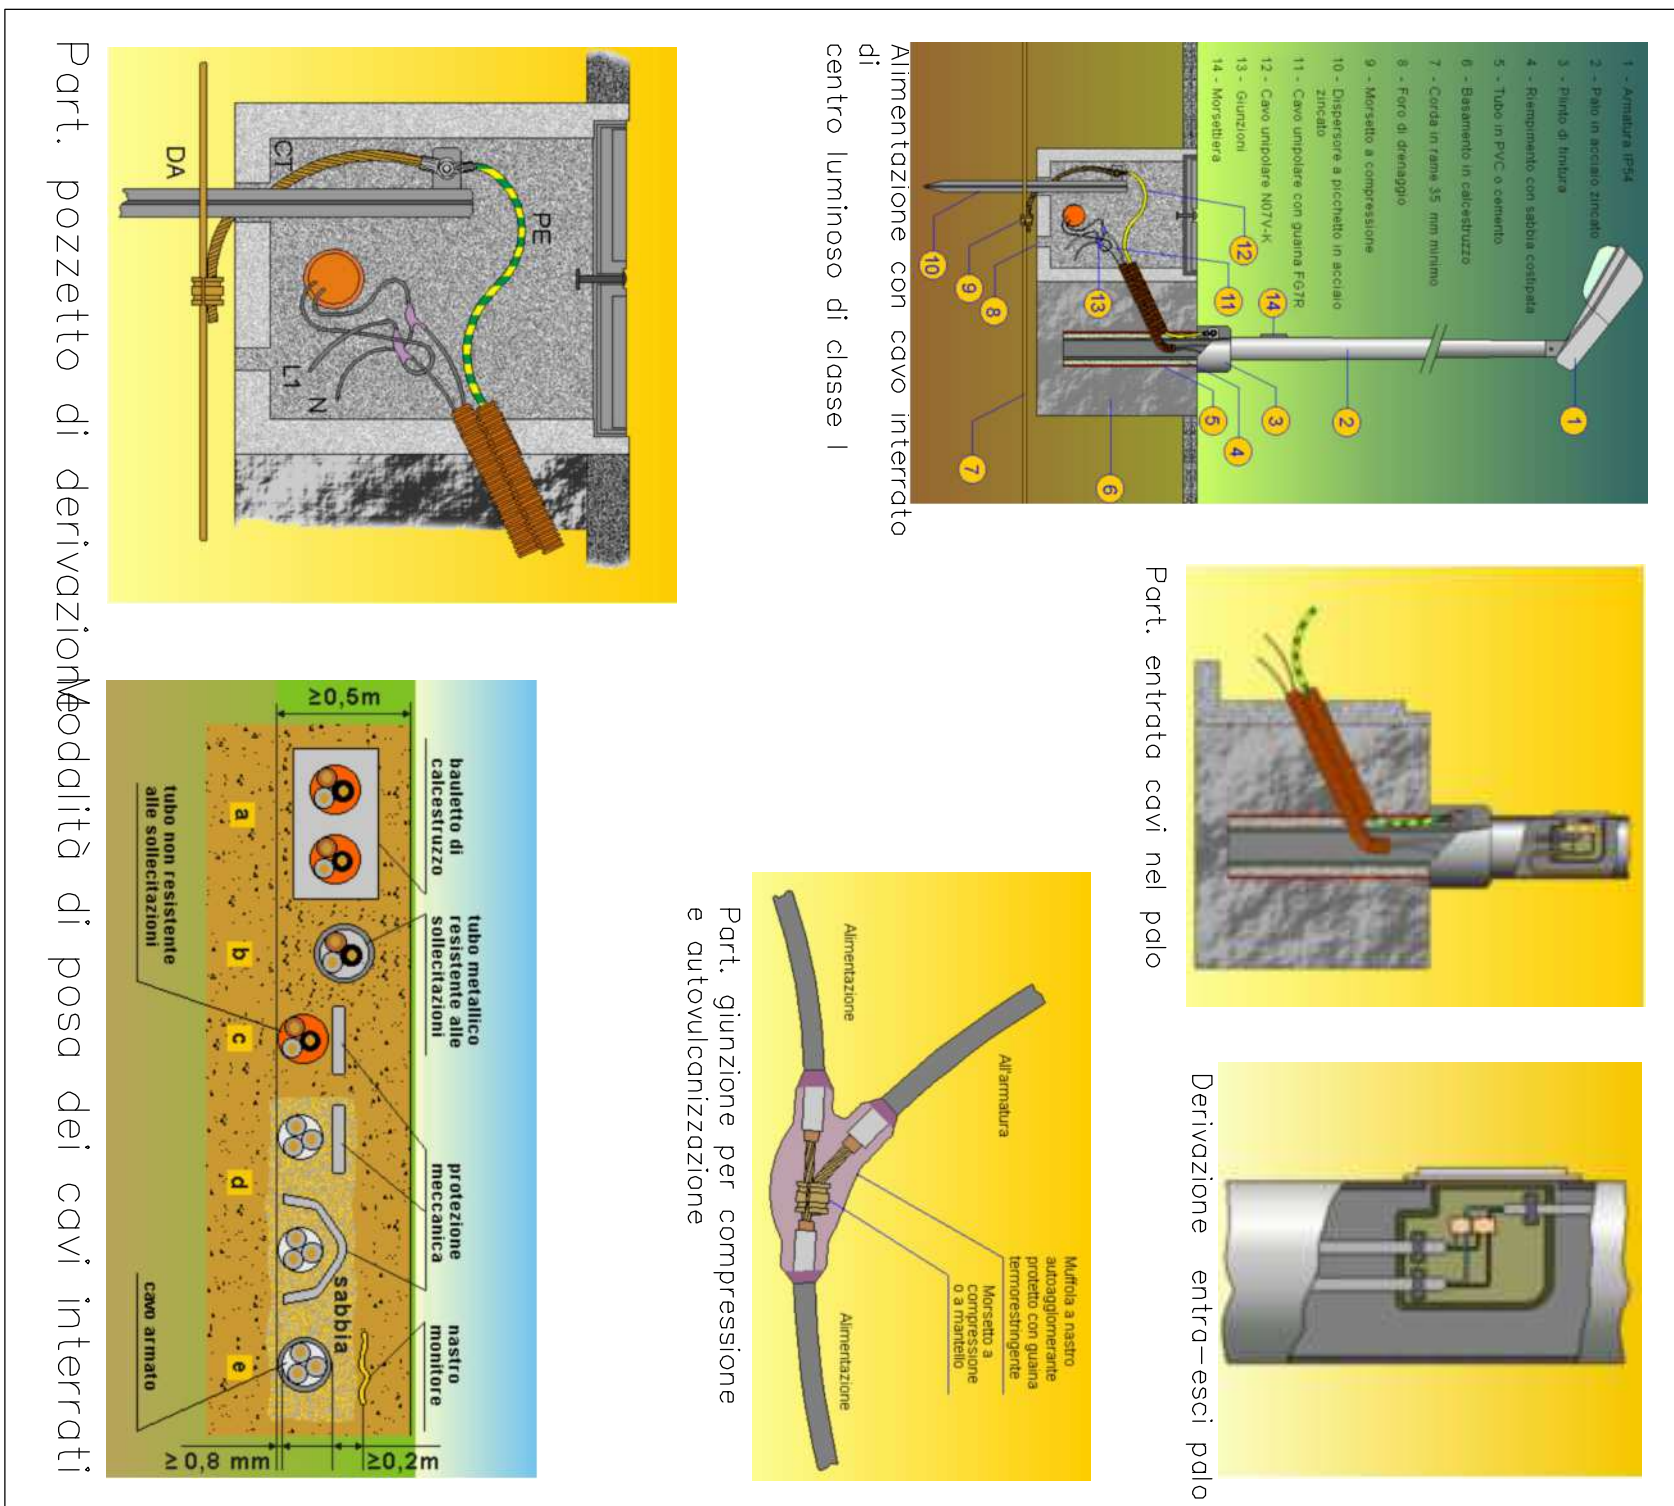


SISTEMA PER ILLUMINAZIONE STRADALE CON ALIMENTAZIONE DI RETE

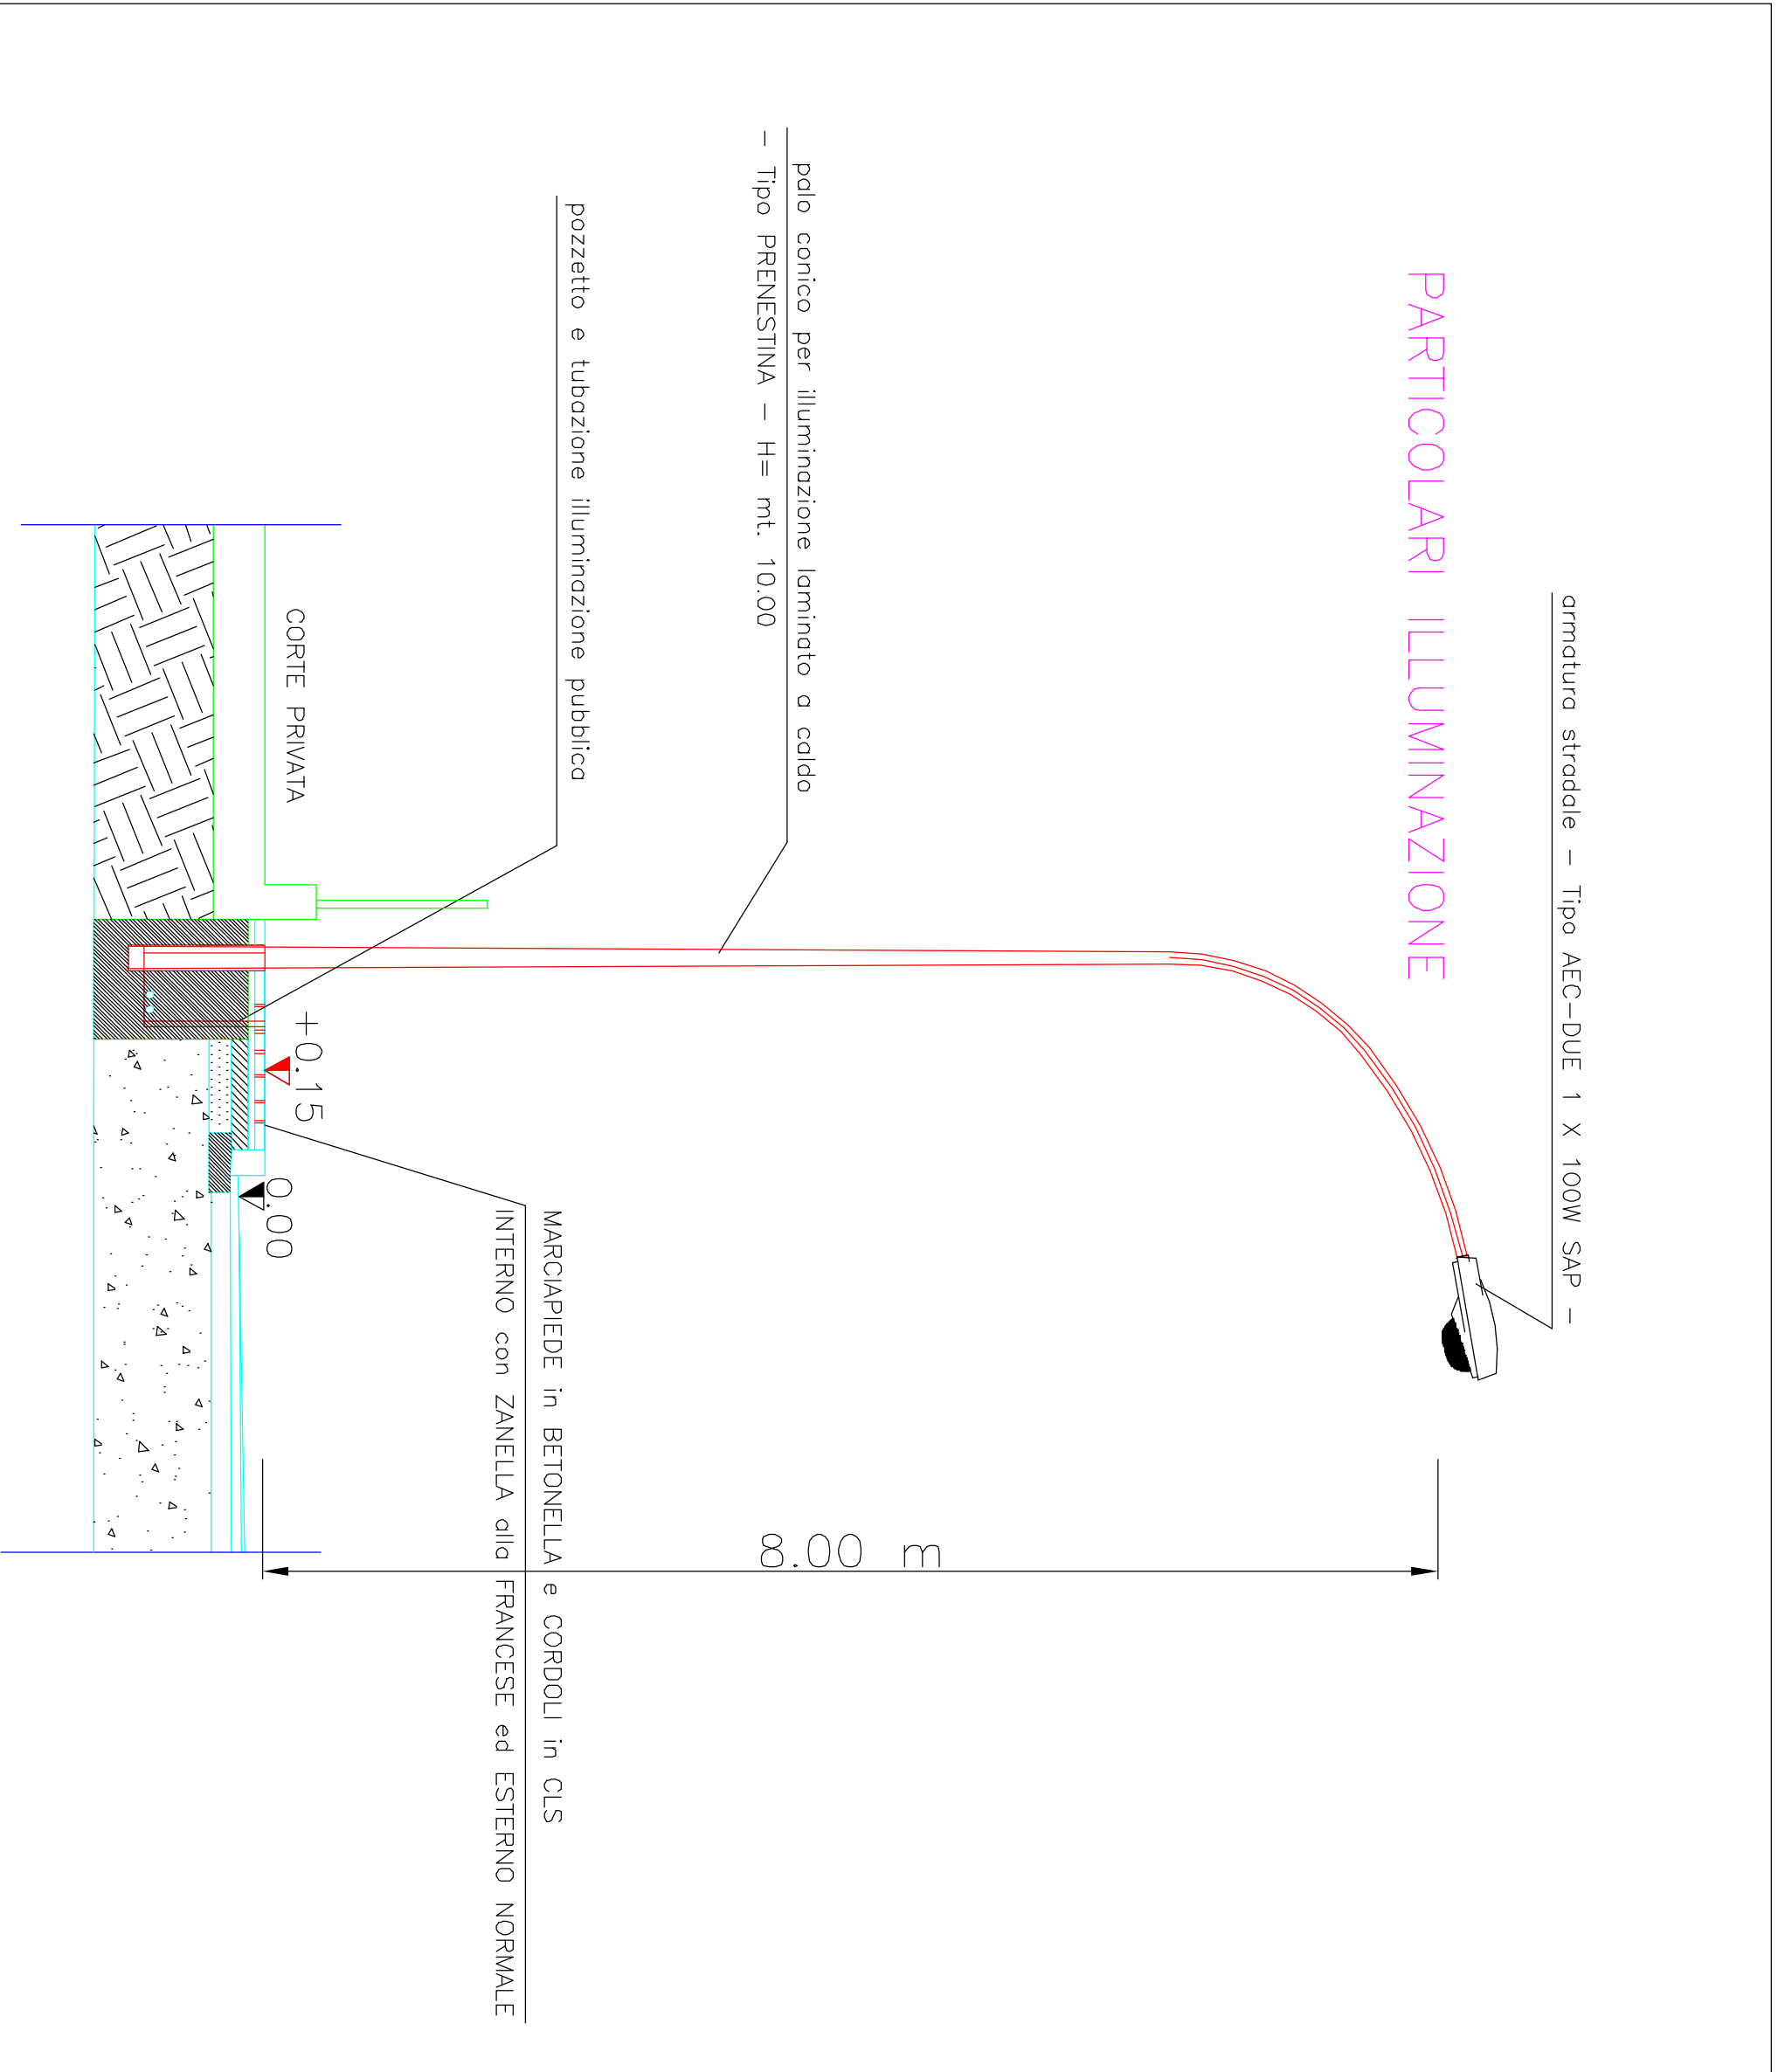


BASAMENTO PALO CONICO E POZZETTO PER ILLUMINAZIONE PUBBLICA STRADALE

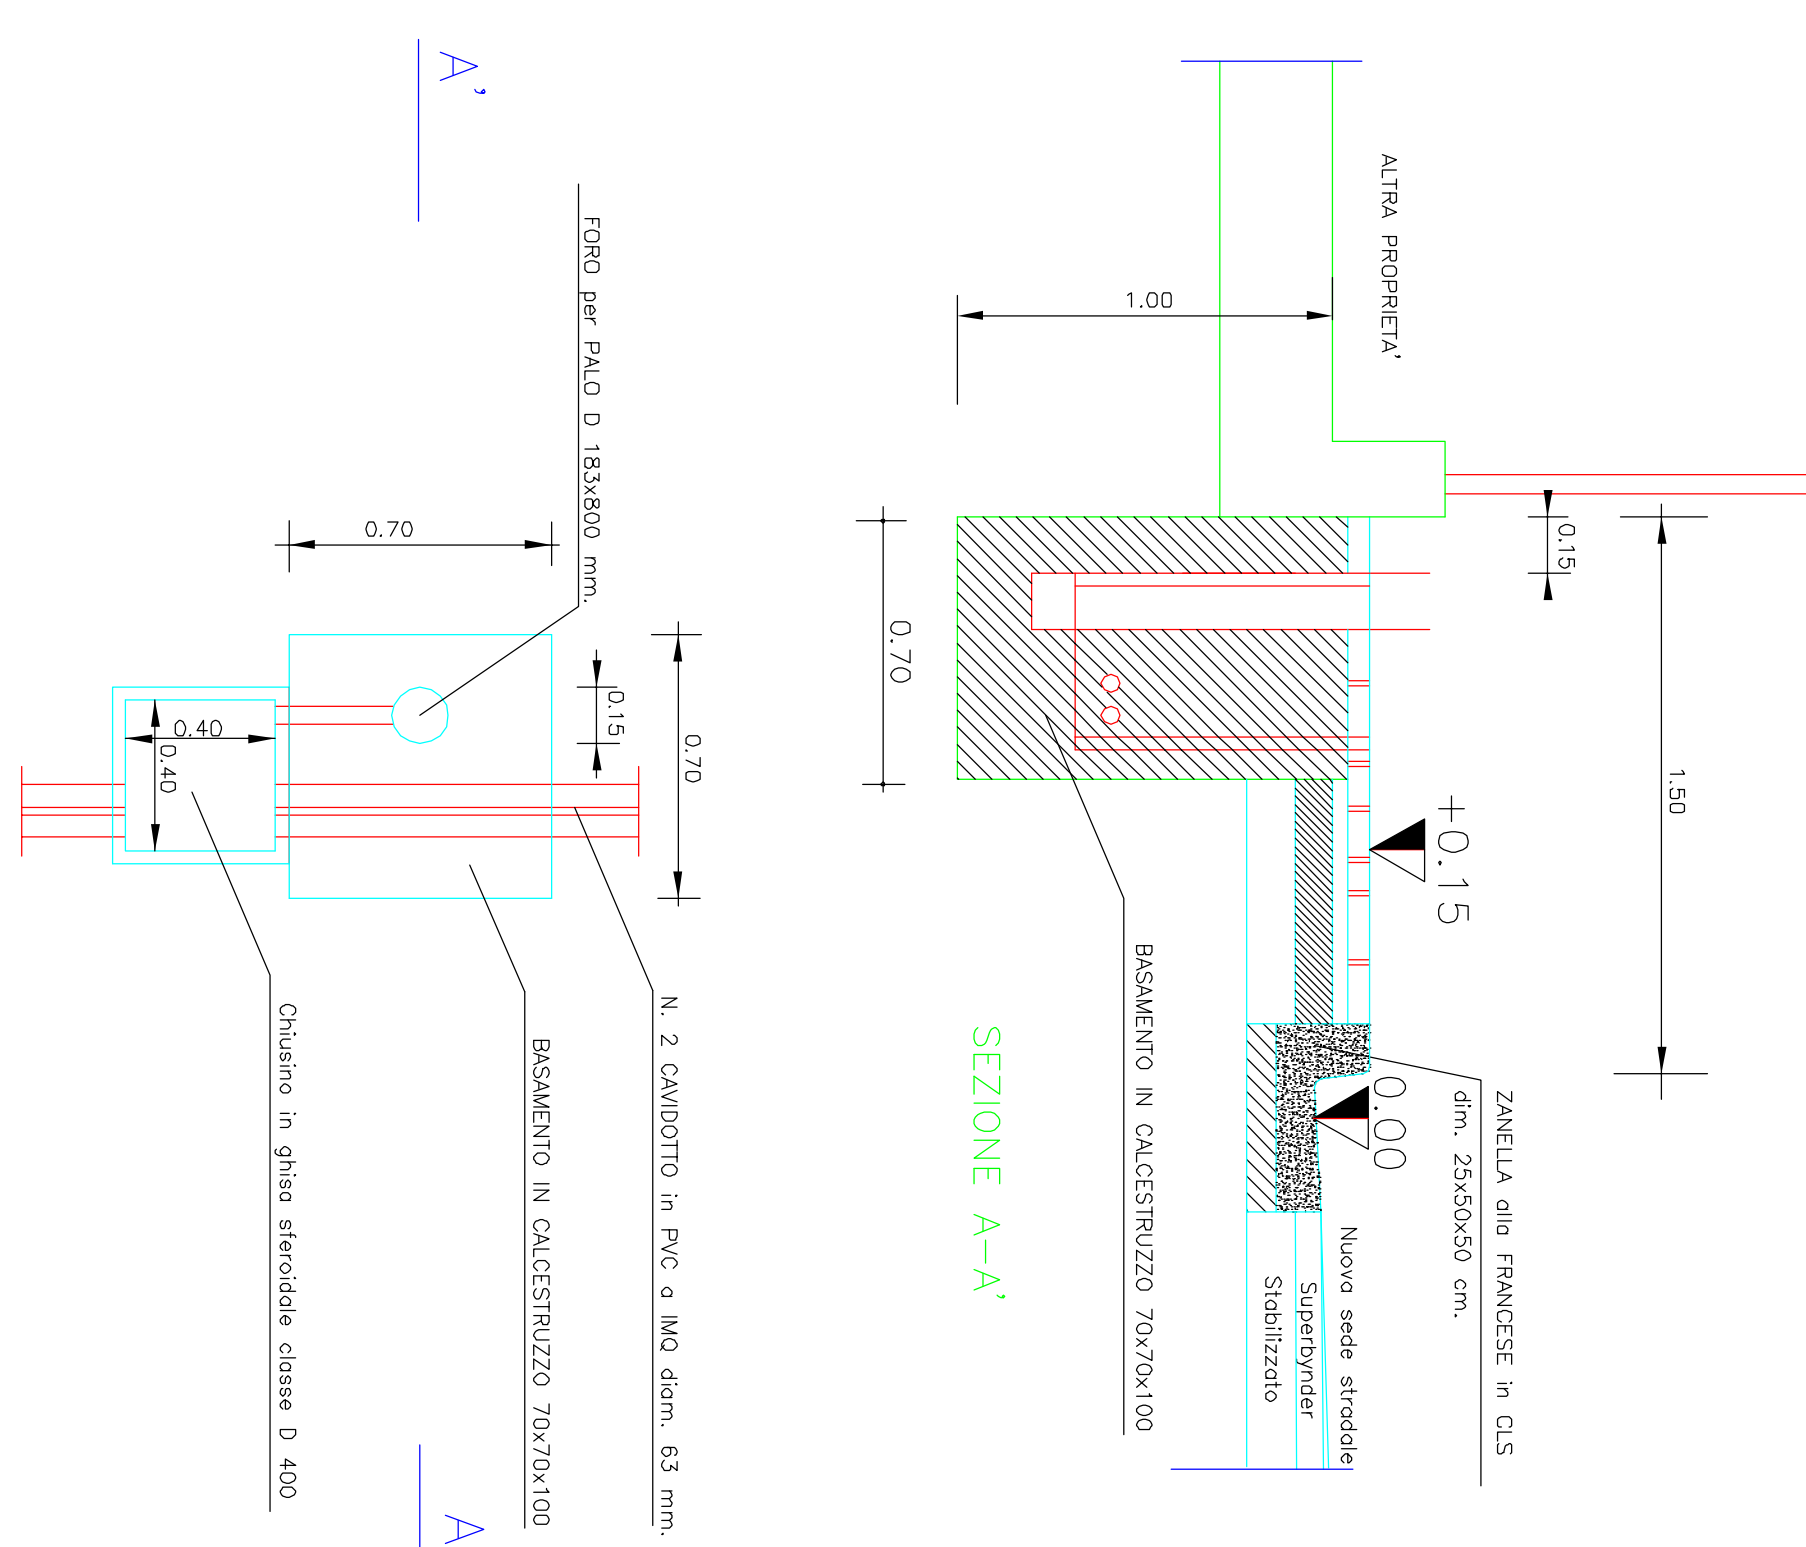



PUBBLICA ILLUMINAZIONE

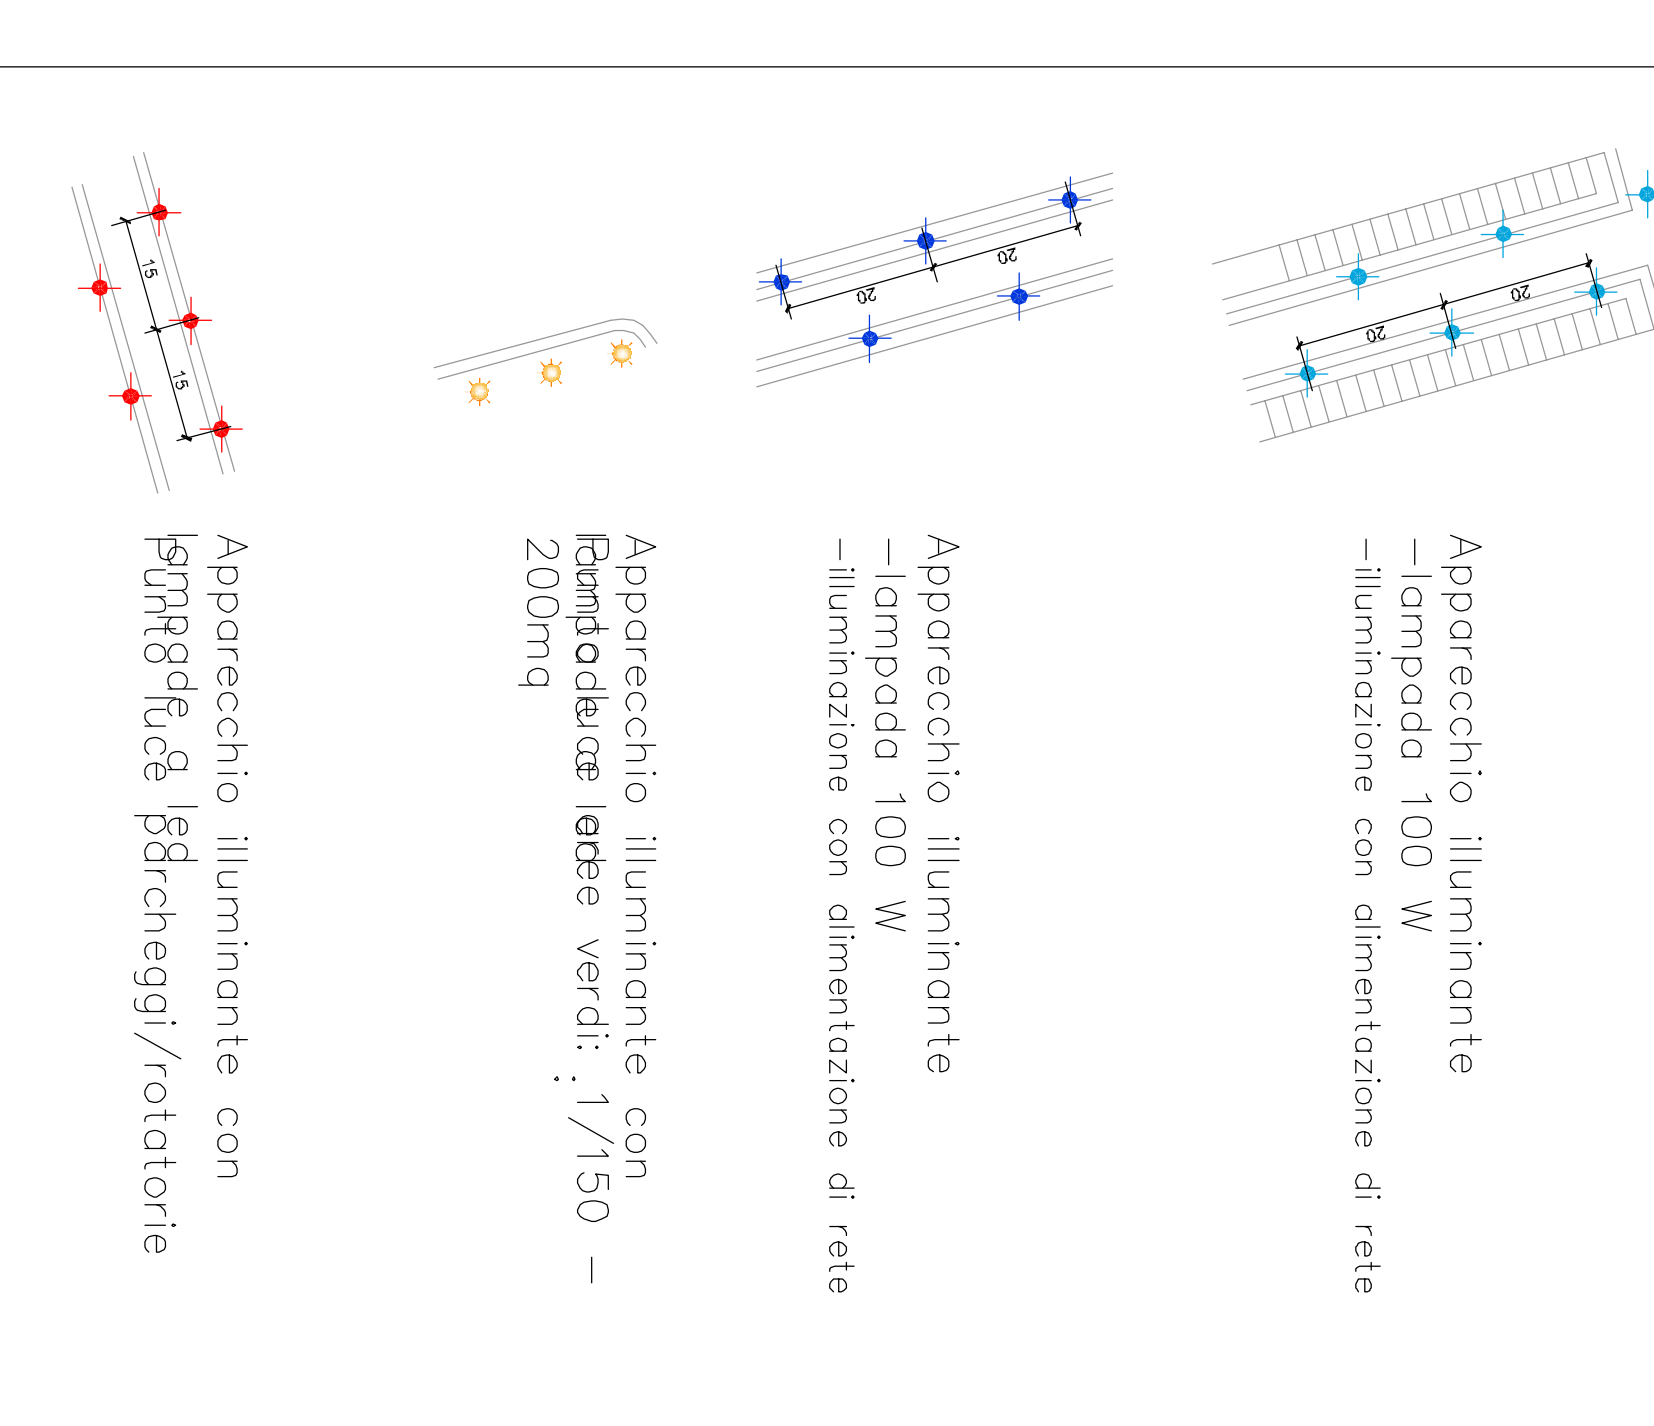

ENERGIA ELETTRICA

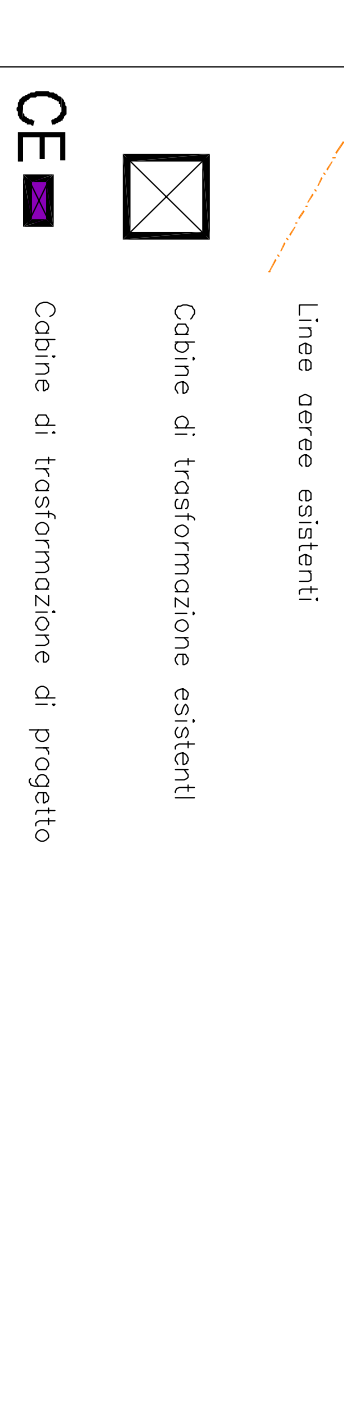

RETE TELEFONICA

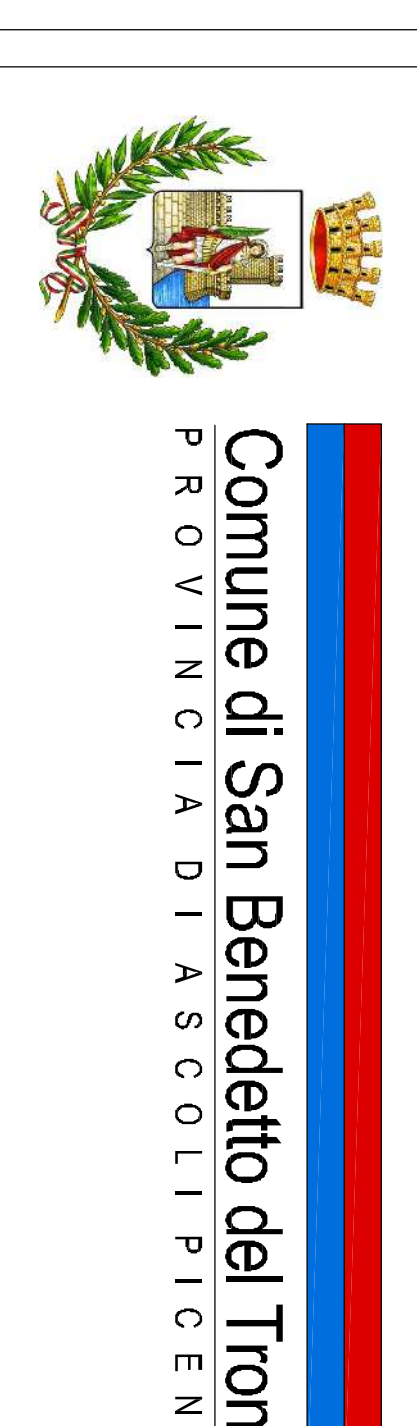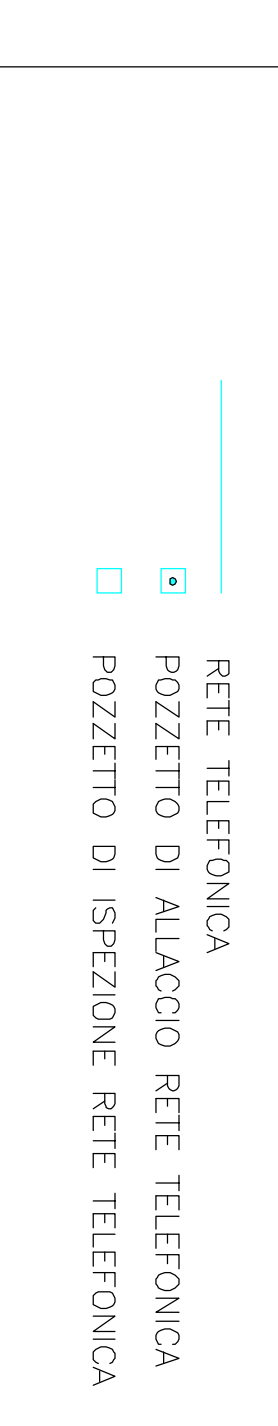

PPSPX

PIANO PARTICOLAREGGIATO DI INIZIATIVA PUBBLICA IN ATTUAZIONE AL PRG VIGENTE ZONA MARINA DI SOTTO - PIAZZA SAN PIO X

RETE DISTRIBUZIONE ENERGIA ELETTRICA, PUBBLICA ILLUMINAZIONE, RETE TELEFONICA