

n°
LOCALIZZAZIONE OSSERVAZIONI

LEGENDA

- Perimetro Piano Particolareggiato
- Limite unità minima di intervento
- Perimetro ambito (N)
- Nuova edificazione

AREE PRIVATE A DESTINAZIONE PREVALENTEMENTE RESIDENZIALE E RELATIVI SERVIZI


- Lotti di intervento già attuati e previsti dal PPC (art.6a)
- Lotti in zona di completamento residenziale B1 (art.6b)
- Lotti attuali in zona di espansione C1 (art.6c)
- Verde privato (art.7)
- Lotti fondari in zona di espansione C5 (art.8)
- Area a verde pubblico in zona di espansione C5 (art.8 e 9)
- Area a parcheggio pubblico in zona di esp. ne C5 (art.8 e 10)
- Area per attrezzature comuni in zona di esp. ne C5 (art. 8 e 11a)
- Area per istrizione in zona di espansione C5 (art.8 e 11b)
- Area di riqualificazione urbanistica (art.6b)
- Lotti destinati ad edilizia sociale (art.8)

AREE A DESTINAZIONE DI SERVIZI PUBBLICI DI QUARTIERE

- Area per istrizione (art. 11b)
- Area per attrezzature civiche di quartiere (art.11a)
- Area per attrezzature comuni (art.11a)
- Area a verde pubblico (art.9)
- Area a parcheggio pubblico (art.10)
- Area della viabilità (art.10)

ELENCO OSSERVAZIONI

- 1 BUZZELLI Beniamino
- 2 PIERANTOZZI Massimiliano (S.P.S. Costruzioni srl)
- 3 CAPOROSSO Enzo - POLINI Adelina
- 4 FORMENTINI Francesca
- 5 MARCONI SCIARRONI Francesca
- 6 PALESTINI Giuseppe
- 7 MARCONI Iolanda - Ombretta e Maria Lucia
- 8 MARCONI Iolanda
- 9 TREMAROLI Maria e Alfredo
- 10 IACOPONI Raniero (SOLEDI.L spa)
- 11 IACOPONI Raniero (SOLEDI.L spa)
- 12 MARCHEGIANI Antonio - MARCONI Isolina
- 13 BOLLETTINI Anna Maria, Lucia e Francesco
- 14 ORGGI Maria Elisabetta - PERFETTI Amalia



Comune di San Benedetto del Tronto
P R O V I N C I A D I A S C O L I P I C E N O


PRG

VARIANTE PARZIALE AL PRG VIGENTE
ZONA MARINA DI SOTTO - PIAZZA S. PIO X

PROGETTAZIONE
SETTORE SVILUPPO E QUALITÀ DEL TERRITORIO E DELL'ECONOMIA LOCALE
DIRETTORE DEL SETTORE
Ing. G. Pisciotta

Studio Pianificazione Urbanistica - Sviluppo Sostenibile s.r.l.s.
Ing. M. Ciccarini
Ing. M. Ciccarini
Ing. M. Ciccarini
Ing. G. Pisciotta

ADOZIONE DEFINITIVA

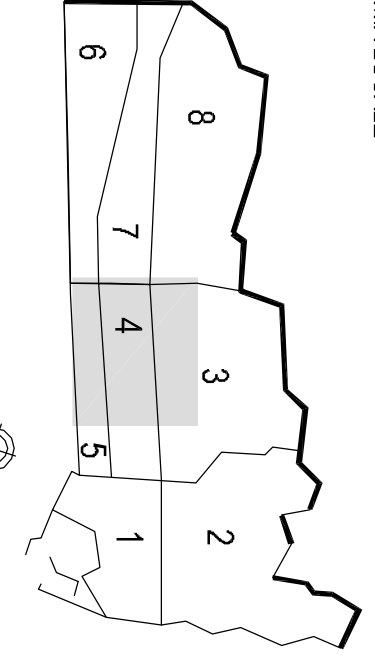

ELAB. 26

SCALA 1 : 1000

Dicembre 2011

LOCALIZZAZIONE OSSERVAZIONI