Capitaneria di Porto - SAN BENEDETTO DEL TRONTO

Regione Marche

Città di San Benedetto del Tronto

PIANO REGOLATORE DEL PORTO PRP2011

CAPITANERIA DI PORTO DI S.BENEDETTO TR.
Il Comandante
C.F. (C.P.) Daniele Di Guardo

COMUNE DI S. BENEDETTO DEL TRONTO
Sindaco: Giovanni Gaspari

Assessore all'Urbanistica: Paolo Canducci

Assessore al Porto: Fabio Urbinati

PARERI E NULLA OSTA

GRUPPO DI LAVORO
(Protocollo di intesa Capitaneria-Regione-Comune 15 febbraio 2010)

REGIONE MARCHE
Ing. Giorgio Occhipinti - Resp. del Procedimento
Ing. Nicoletta Santelli
Dott. Simona Palazzetti
Ing. Massimiliano Gabrielli
Collab. P.I. Eugenio Giuliani

CITTA' DI SAN BENEDETTO DEL TRONTO
Ing. Germano Polidori - Dirigente del Settore
Ing. Marco Cicchi
P.mecc.Ied. Giovanni Ciarrocchi
Geom. Massimo Forlini
Dott. Giorgi Tiburtini
Collab. Geom. Emilio Filiaci

Planimetria catastale con indicazione delle concessioni demaniali — Agosto 2011

Elab. 6B — 1 : 1000

LEGENDA

- 1 - Stadio "F.lli Ballarin" acquisito dal Comune il 27/05/2008
- 2 - Viabilità zona stadio "F.lli Ballarin"
- 3 - Viabilità zona centro
- 4 - Pineta e bambinopoli
- 5 - Complesso tennistico "G.Maggioni"
- 6 - Complesso hochey e pattinaggio "F.Panfili"
- 7 - Complesso bocciodromo
- 8 - Sede A.P.T. e circolo velico
- 9 - Area ex baby kart
- Delimitazione zona demaniale
- Delimitazione ambito portuale vigente
- Delimitazione ambito portuale di progetto
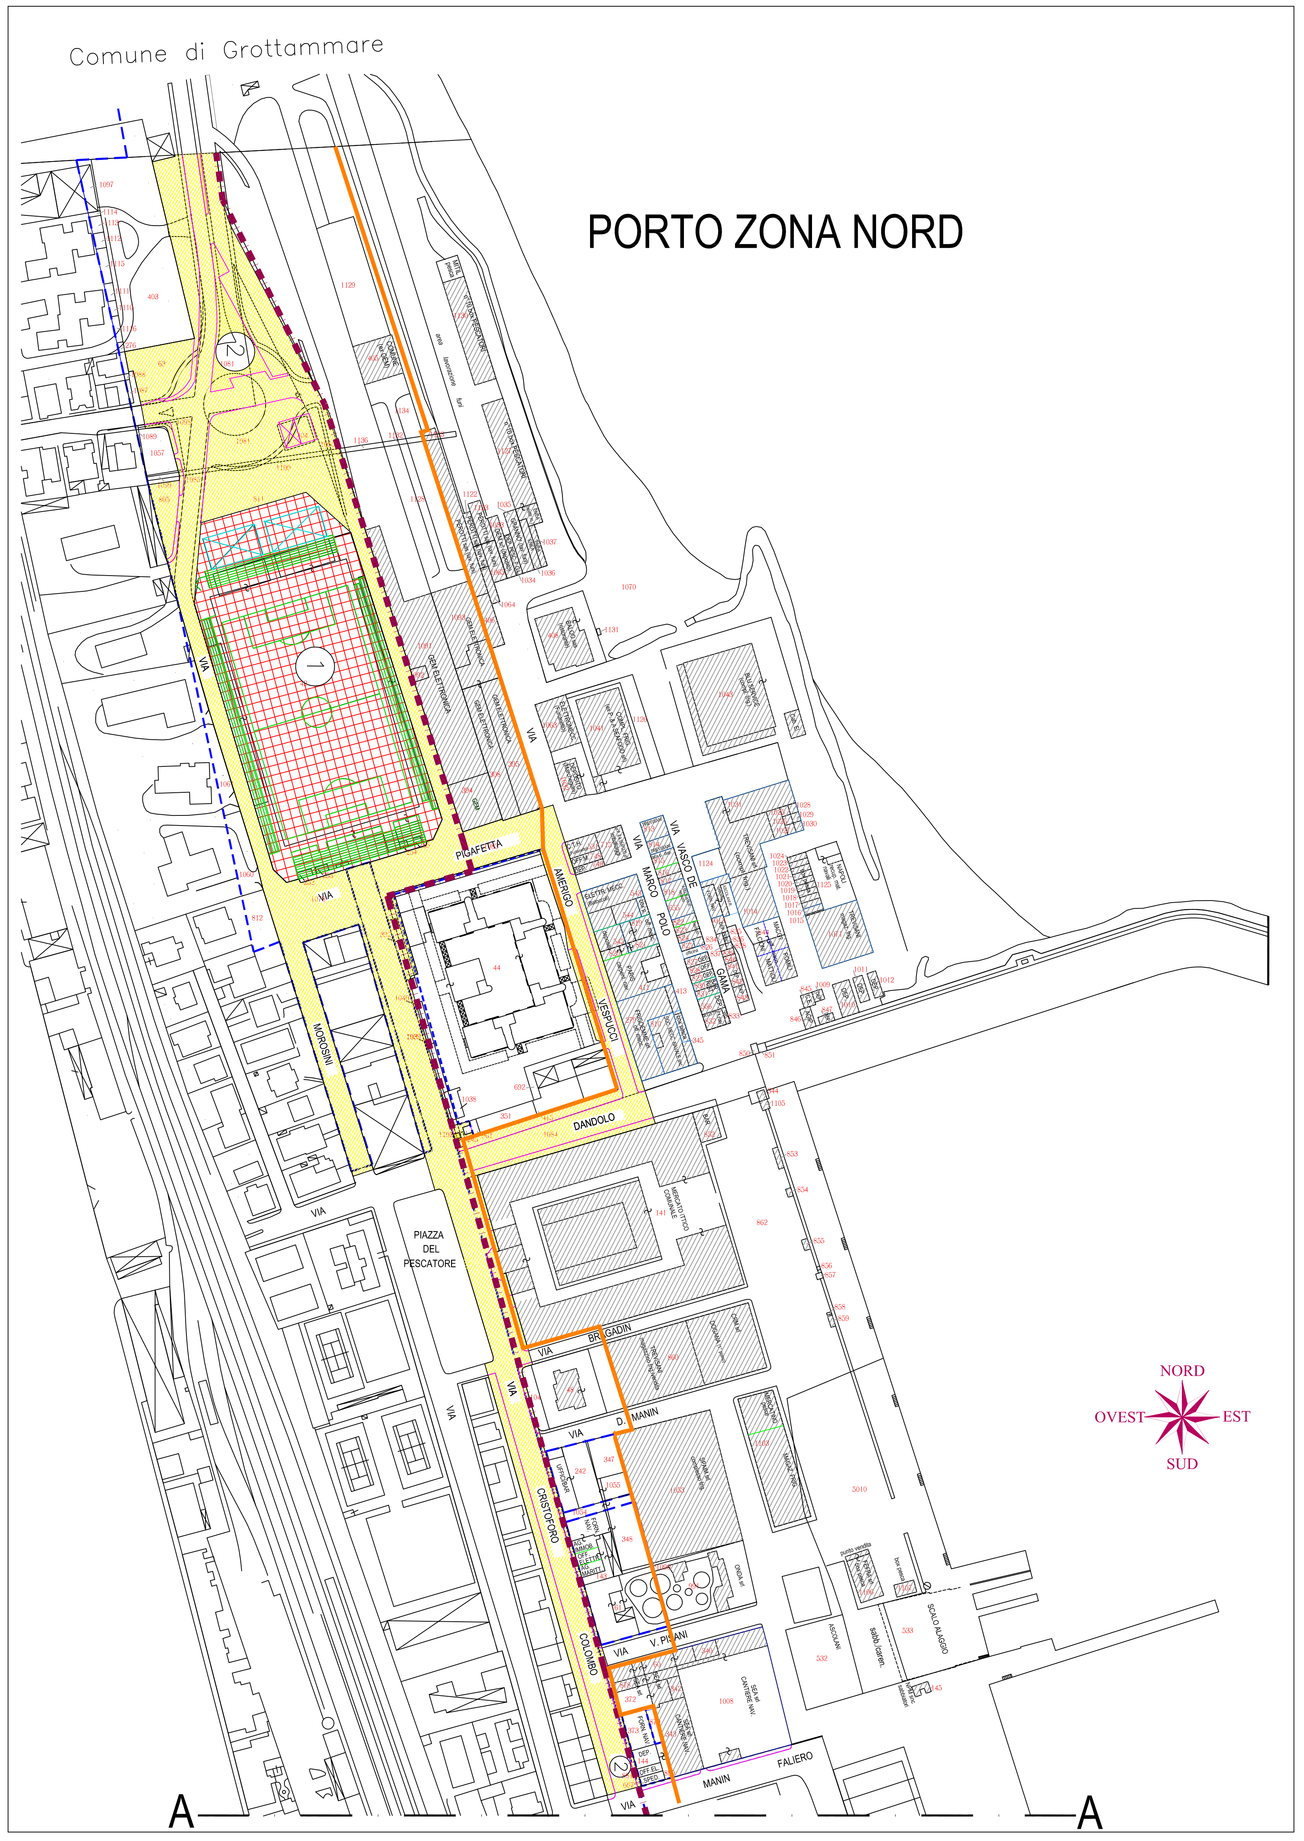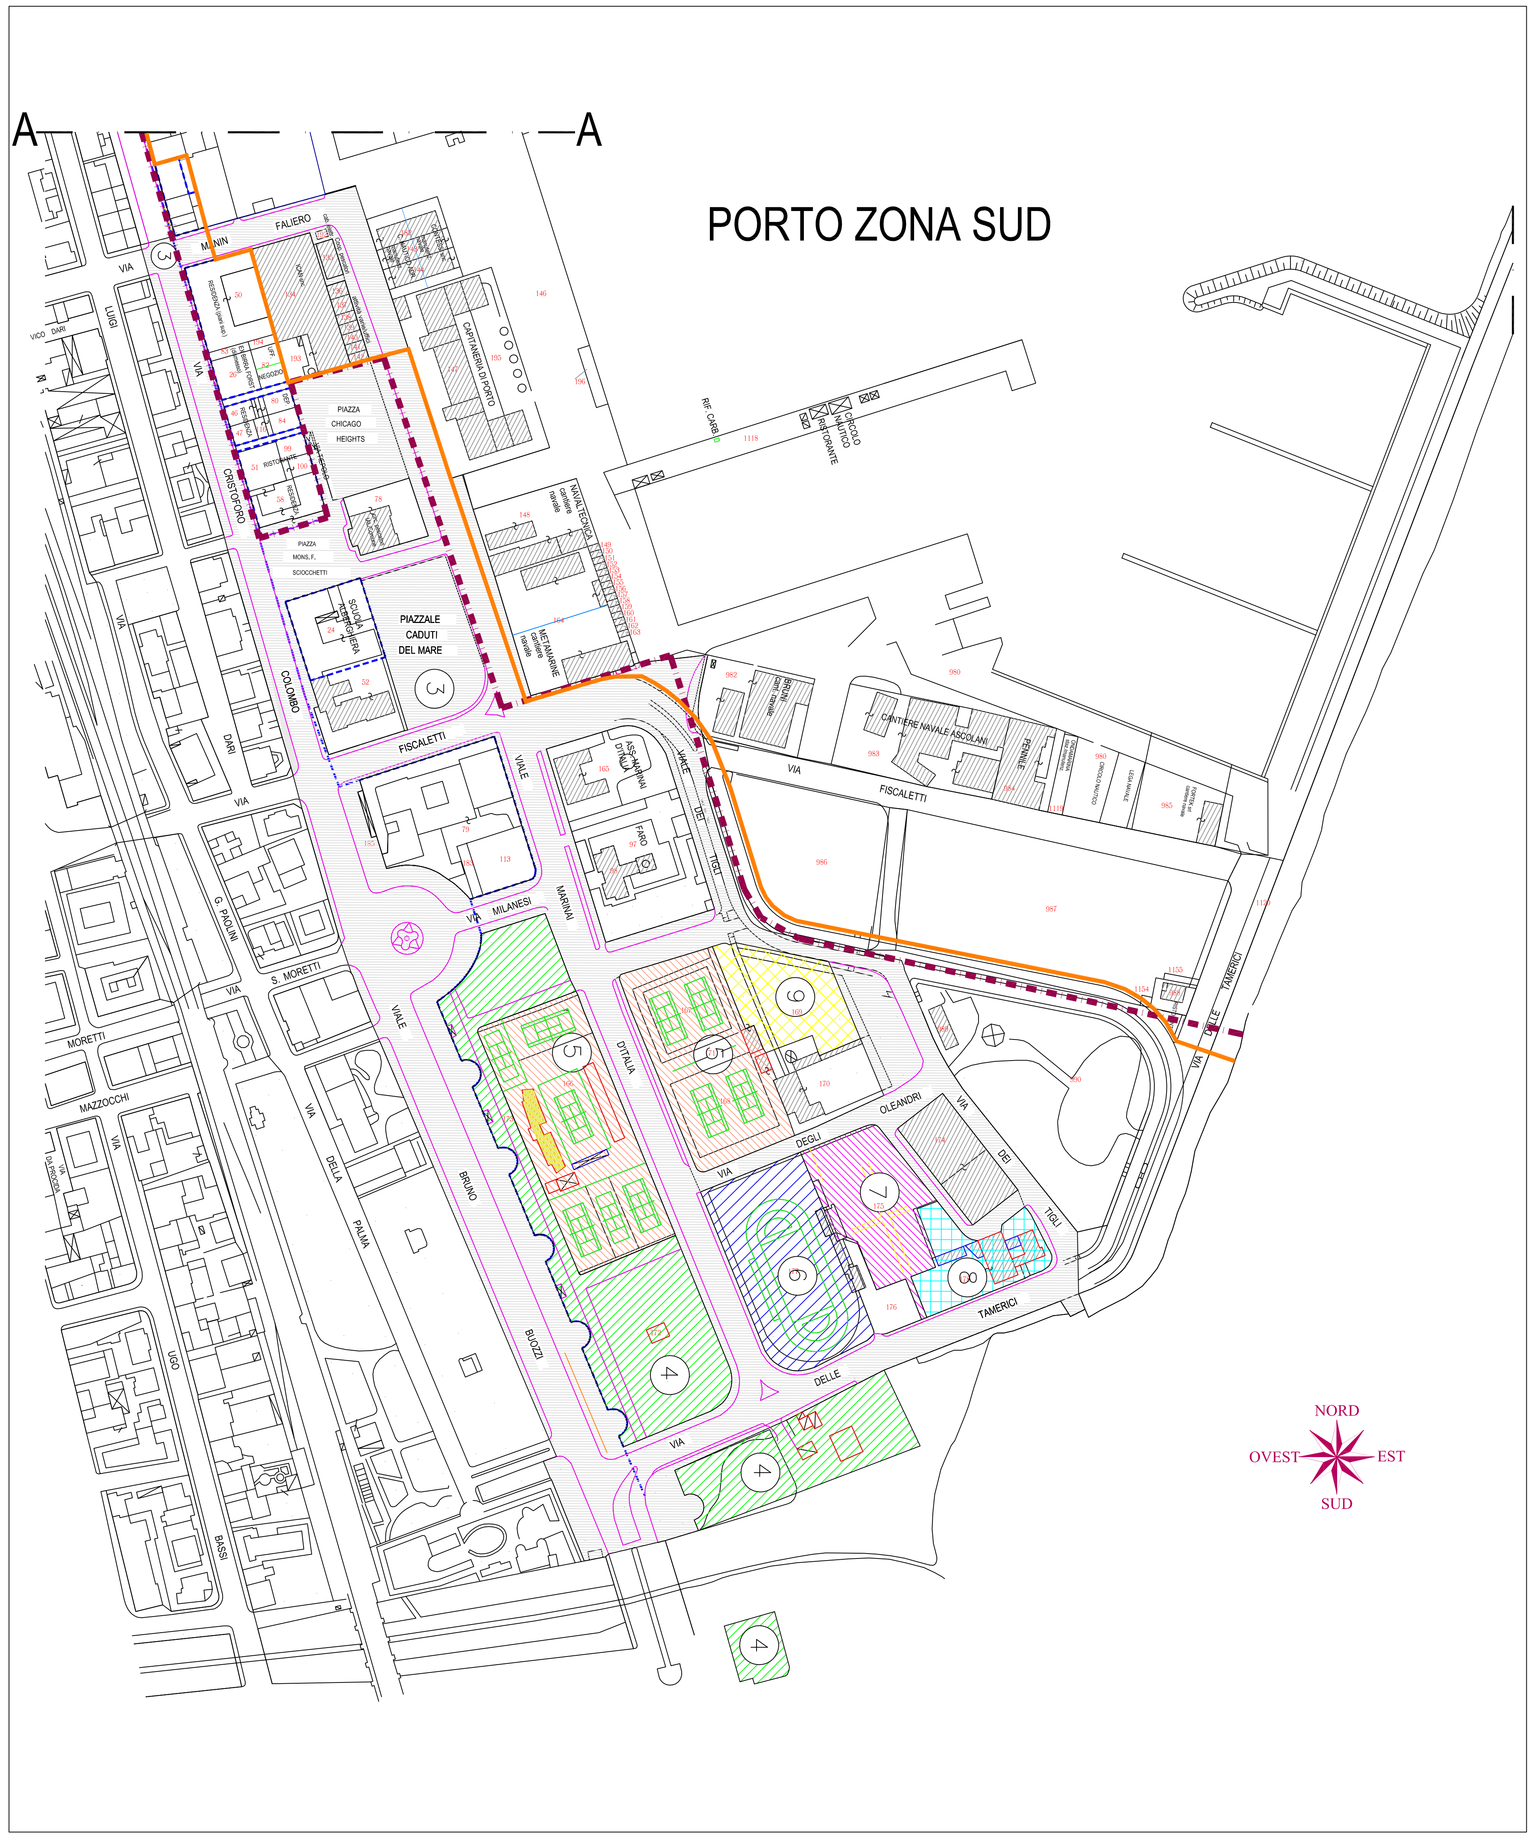
FOGLIO 5	DESTINAZIONE	CONCESSIONARIO
1130	10 Box-Pesca	.....
1127	10 Box-Pesca	.....
1132	Retificio	Comune SBT
1033	Deposito	Gem s.r.l.
1034	Box- Pesca	.....
1035	Corde	F.lli Grannò
1036-1037- 1127 porz.ne	Officina	Enes s.r.l.
1043	Pesce Azzurro	Blu Service
dal 1016 al 1024	9 Box-Pesca	.....
406-1094 -1064 - 1122	Cavi e Corde	Perotti s.a.s.
1065-1123	Cavi e Corde	Perotti s.a.s.
1124	Magazzino	Ascolani
405	Museo	Comune SBT (ex Gem)
408	Ristorante	Balco
1041-1126	Lavorazione Pesce	ex P.S.A Seafood srl
1032	Box-Pesca	Marcheglani Vincenzo
1009	DEPOSITO	Radice Molo-Nord
1010	DEPOSITO	Radice Molo-Nord
1011	DEPOSITO	Radice Molo-Nord
1012	DEPOSITO	Radice Molo-Nord
844	OFFICINA	.....
845	DEPOSITO	Radice Molo-Nord
846	DEPOSITO	Radice Molo-Nord
847	DEPOSITO	Radice Molo-Nord
1015	DEPOSITO	Trevisani srl
1013	DEPOSITO	.....
1031	Lavorazione Pesce	Trevisani srl
834	DEPOSITO	.....
835	DEPOSITO	.....
836	Deposito	.....
837	Deposito	.....
838	Deposito	.....
839	Deposito	.....
840	Deposito	.....
841	Deposito	.....
842	Officina	Elettromeccan. CEE snc
843	Officina	Elettromeccan.CEE snc
813	Deposito	Trevisani srl
814	Deposito	Trevisani srl
815	Frigorifero	Marcheglani Vittorio
816	Box-Pesca	Marcheglani Vittorio
817	Deposito	.....
818	Deposito	Alba Pesca/Mod Fish
655	Negozio	Ascolani Raffaele
822	Negozio	Ascolani Raffaele
823	Box-Pesca	.....
824	Box-Pesca	.....
825	Officina	Spaletra Franco
826	Deposito	Malatesta
827	Box-Pesca	.....
828	Officina	Erinox
829	Bar-Ristorante	Camela Giovanni
831	Bar-Ristorante	Camela Giovanni
566	Box-Pesca	.....
832	Negozio	Bollettini Ercole
833	Bagni Pubblici	.....
853	Distributore	Ex AGIP
854	Distributore	ERG
855	Distributore	.....
856	Distributore	.....
857	Distributore	.....
858	Distributore	.....
859	Distributore	.....
1106	Negozio+box pesca	.....
1107	Box pesca	.....
532 - 533	Scalo Alaggio	.....
141	Mercato Ittico	.....
852	Bar	Agostinelli
860	Lav.Pesce-Radar D.	Trevisani - CRM
1053	Frigorifero	Spalm srl
1103	Frigorifero	MEO
994	Area Asserv.prop.pr.	ONDA srl
1008 - 340 - 343	Cantiere Navale	SEA srl
531	Officina	CTN Furlanetto
715	Deposito Imballaggi	ex P.A A Seafood srl
748	Officina	Yes Furlanetto srl
749	Officina	Yes Furlanetto srl
543	Officina	Battaccoli srl
544	Deposito	.....
545	Officina	Battoccoli srl
819	Officina	ex f.lli Spaletra
820	Box Pesca	.....
821	Officina	ex f.lli Spaletra
411	Carpenteria Navale	Paris snc
279	Officina	Frigoemme srl
810	Officina	Soc. Meccan. Nav. snc
413	Deposito	Frigoemme srl
413	Box Pesca	.....
345	Deposito	Soc. Meccan. Nav. snc
FOGLIO 10	**DESTINAZIONE**	**CONCESSIONARIO**
134	Cantiere Navale	Ican
193	Area	Ferraiuolo
192	Cabina Enel	.....
135	Sede-Negozio	Cooperativa Pescatori
dal 136 al 142	Magazzini-Uffici	.....
78	Scuola IAL	.....
182 - 143 - 144	Cantiere Navale	Centro Nautico Adriatic.
183 - 143 - 144	Cantiere Navale	Best Contessi s.n.c.