
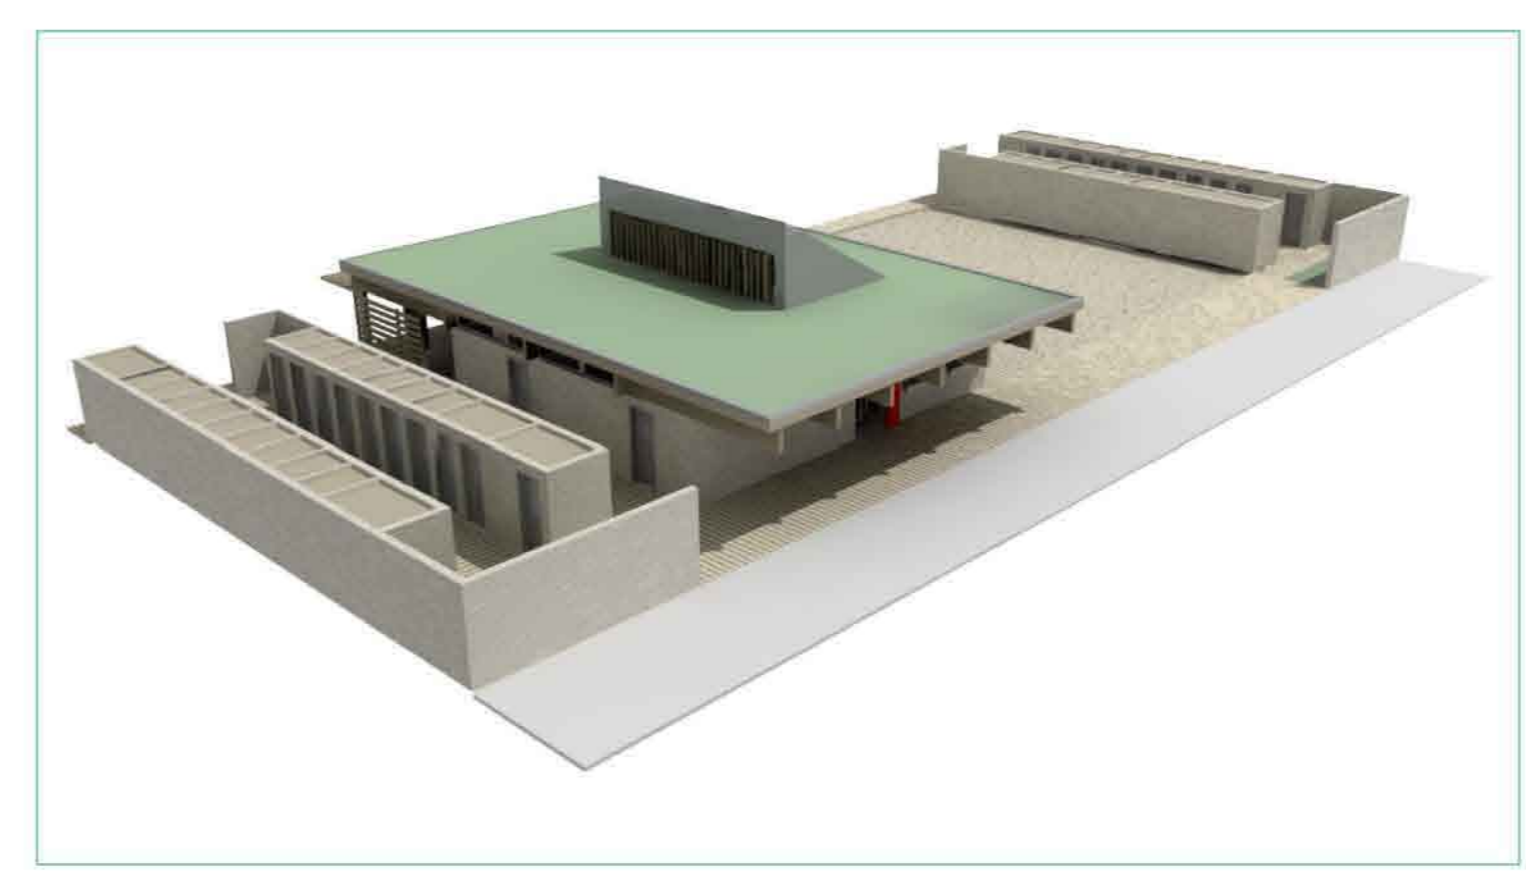
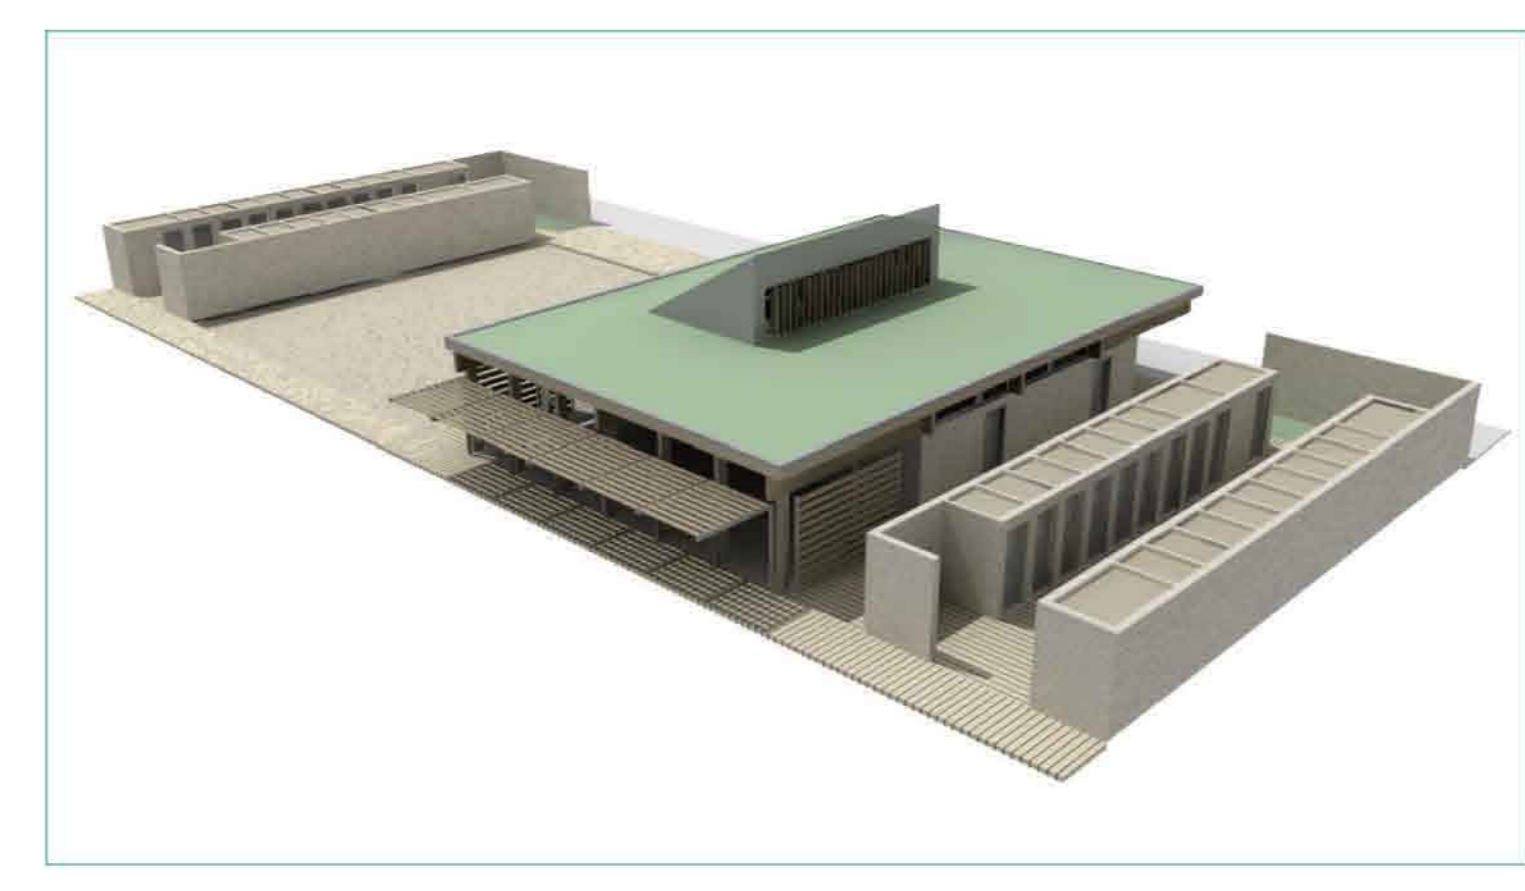
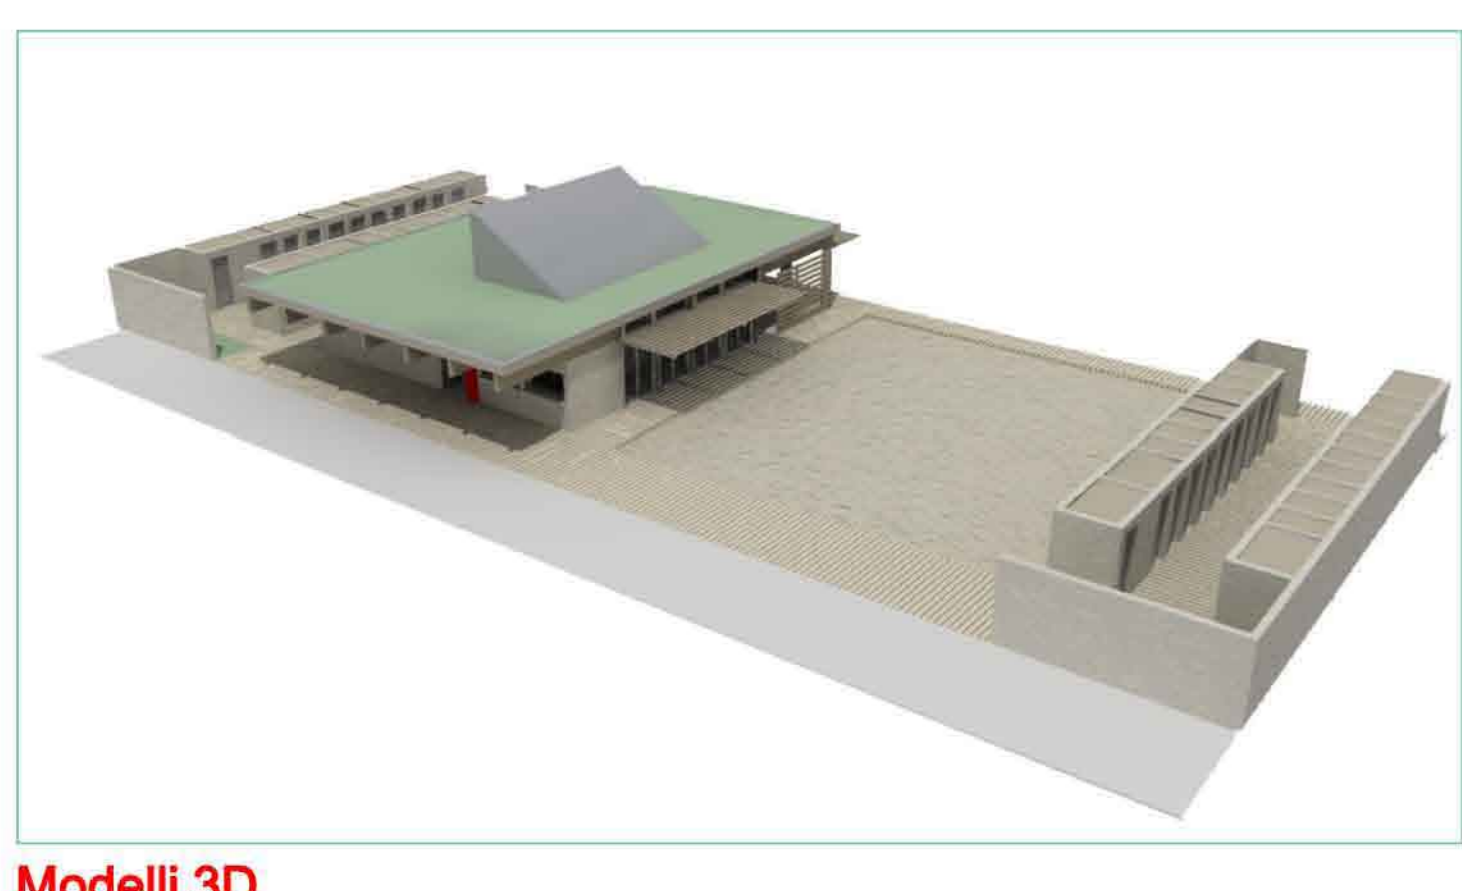
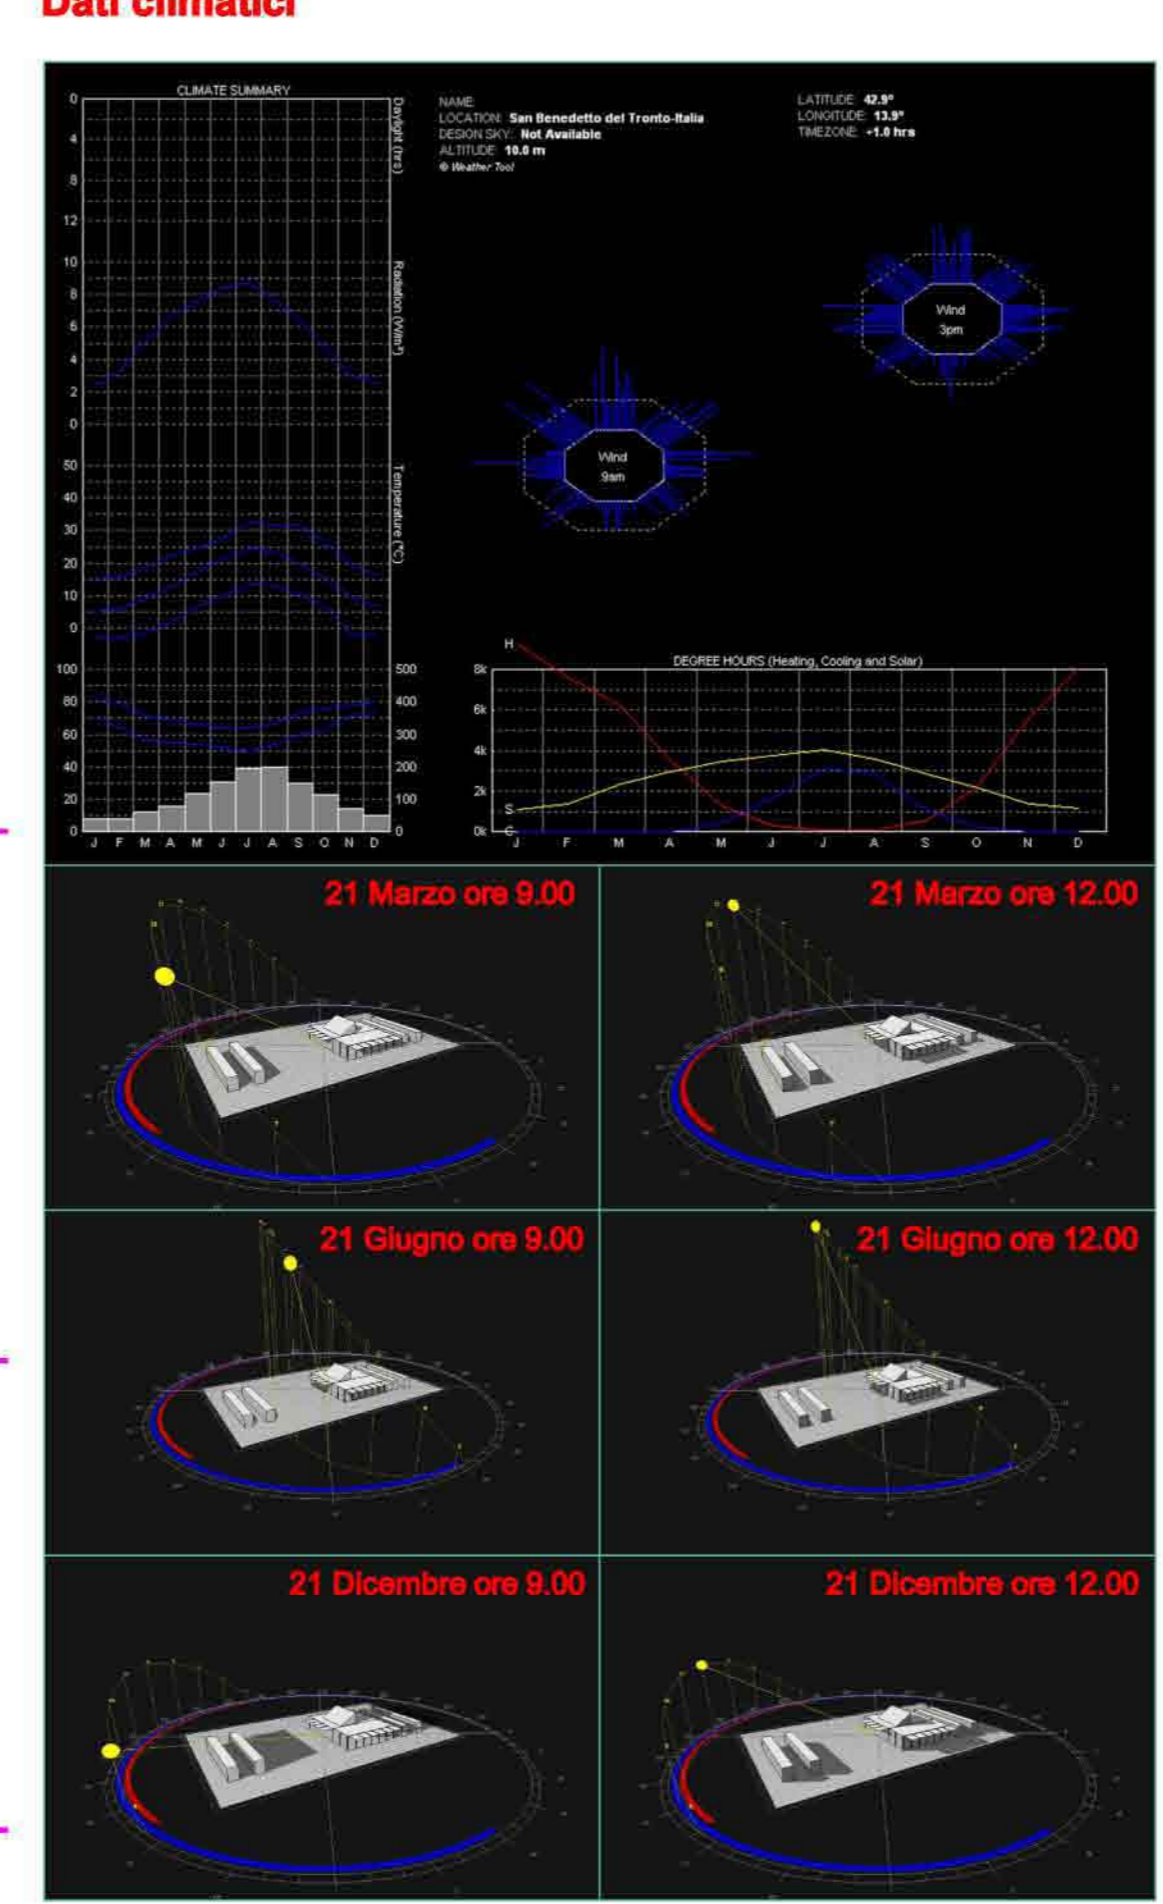
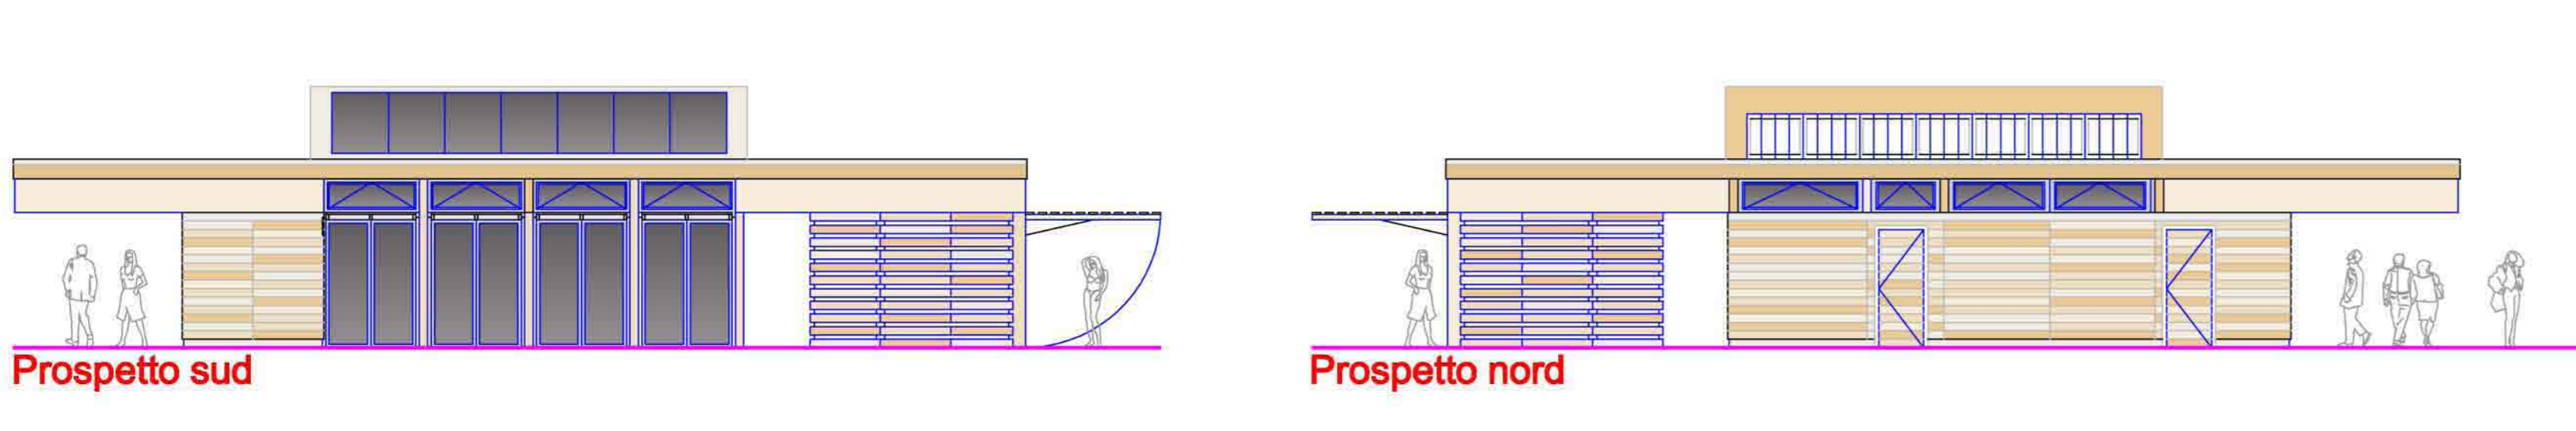
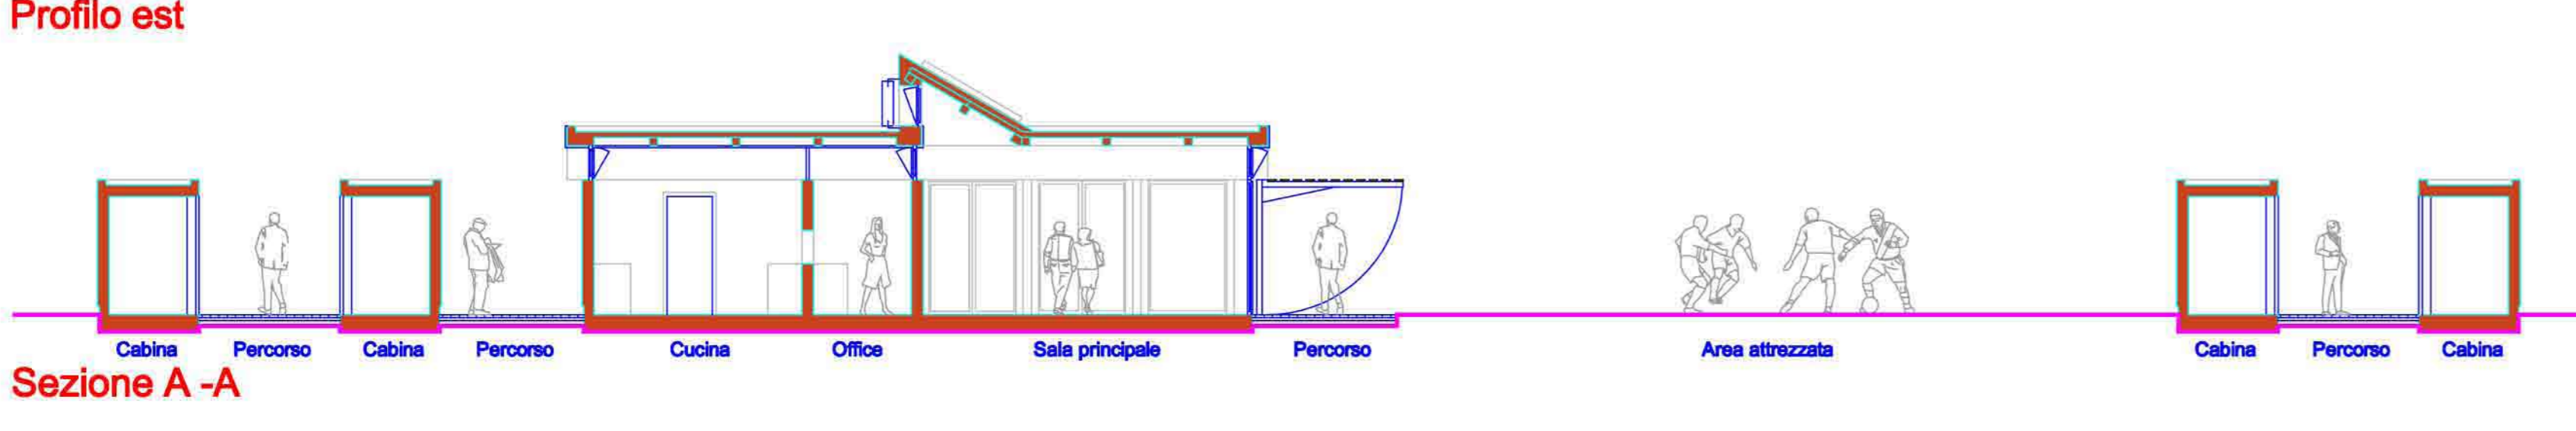
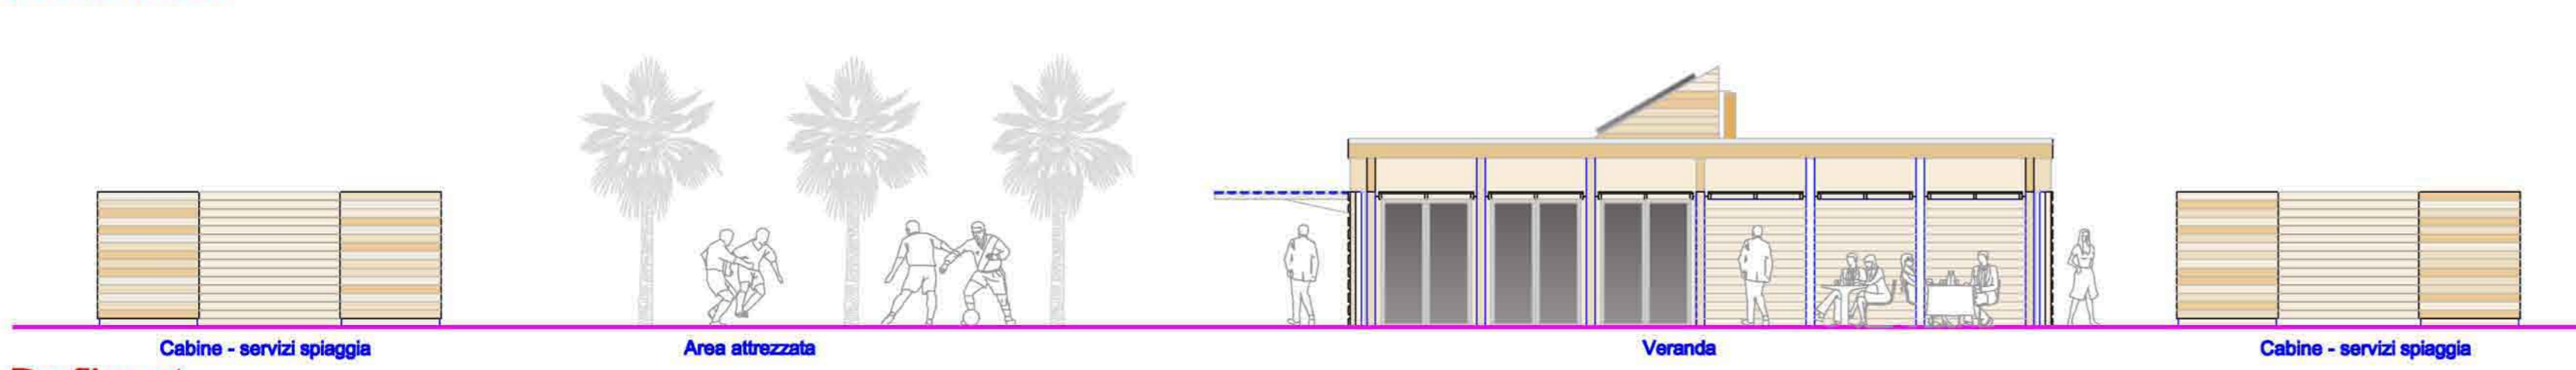


- Cabine e servizi**
- 1 Spogliatoio comune
  - 2 Cabine
  - 3 Spogliatoio disabili
  - 4 Doce comuni
  - 5 Bagno
  - 6 Bagno disabili
  - 7 Parcheggio inerbato - bici
  - 8 Raccolta differenziata
- Percorsi, pedane e spazi aperti**
- 9 Percorso cabine
  - 10 Percorso di servizio
  - 11 Margine verso la passeggiata
  - 12 Margine verso il mare
  - 13 Margine verso l'area gioco
  - 14 Spiaggia attrezzata
  - 15 Filare di palme
- Corpo principale**
- 16 Bar all'aperto
  - 17 Ingresso
  - 18 Bar
  - 19 Sala principale
  - 20 Veranda
  - 21 Schermature solari mobili
  - 22 Chiusure removibili
- Spazi di servizio**
- 23 Locale Tecnico
  - 24 Dispensa - frigo
  - 25 Cucina
  - 26 Office
  - 27 Ingresso personale
  - 28 Servizi personale
  - 29 Bagno
  - 30 Bagno disabili

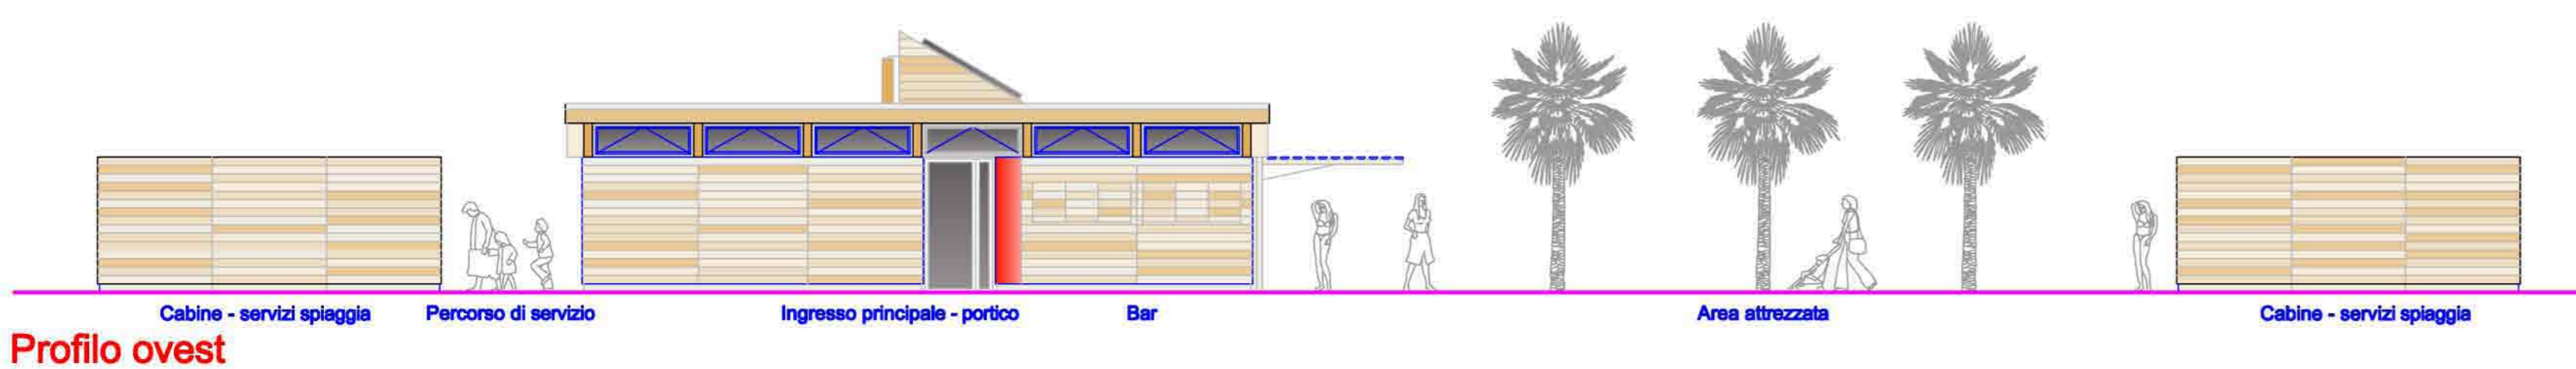

**COMUNI DI S. BENEDETTO DEL TRONTO E GROTTAMMARE**  
 Programma regionale azioni innovative PRAI - 2006  
 Azione 7.3 "Promozione della competitività regionale delle imprese e dei sistemi locali attraverso la realizzazione di studi di fattibilità tecnico - economica per l'integrazione della componente ambientale nelle attività economiche e nelle strutture insediative"

**PROGETTORAST**  
 Riquilibrata ambientale del sistema turistico  
 S. Benedetto del Tronto - Grottammare  
 Azioni di riequilibrio e di sviluppo sostenibile

**CONTESTO PROGETTUALE 9B**  
 Stabilimento balneare sostenibile - Porto d'Ascoli

**Emissione**  
 PROGETTO PRELIMINARE  
 Titolo elaborato  
 ASSETTO STRUTTURALE - ASSETTO MORFOLOGICO  
 Oggetto  
 PLANIMETRIE  
 PIANTE - PROSPETTI - SEZIONE  
 RENDER - DIAGRAMMI  
 Elaborato  
**TAV. 9B**

Scala  
 1: 500  
 1: 100

Data  
 Maggio 2008

**Progettazione preliminare e definitiva**

**DPMM Architetti Associati**  
 Città di San Benedetto del Tronto (AP)  
 Via San Pio X, 1  
 63039 San Benedetto del Tronto (AP)  
 tel 0735.85420 - 347.3444925 - 328.0041234  
 dpm@dpmm.it  
 P. Iva 01931720443

**Dott. Arch. Marco Di Somplicio**  
 Via F. Turati, 6  
 63039 San Benedetto del Tronto (AP)  
 tel 0735.655677 - 338.7127105  
 marcodi@libero.it  
 P. Iva 02902040449

**Dott. Arch. Fabio Viviani**  
 Via Toti, 86  
 63039 San Benedetto del Tronto (AP)  
 tel 0735.580143 - 335.8570190  
 fviviani@com.it  
 P. Iva 00992040444

**Dott. Arch. Nazzeno Viviani**  
 Via Aniene, 3  
 63039 San Benedetto del Tronto (AP)  
 tel 328.3750696  
 n.viviani@com.it  
 P. Iva 01752390441

**Dirigente del Settore**  
 Dott. Ing. Germano Polidori  
 Città di San Benedetto del Tronto  
 Settore Sviluppo Territoriale e dell'Economia Locale  
 Viale De Gasperi, 124  
 63039 San Benedetto del Tronto (AP)  
 tel 0735.794385

**Responsabile del procedimento**  
 Dott. Ing. Marco Cicchi  
 Città di San Benedetto del Tronto  
 Settore Sviluppo Territoriale e dell'Economia Locale  
 Viale De Gasperi, 124  
 63039 San Benedetto del Tronto (AP)  
 tel 0735.794385

**Riferente Comune di Grottammare**  
 Arch. Liliana Ruffini  
 Area 5ª - Lavori Pubblici  
 Servizio Lavori pubblici  
 Ufficio Progettazione e Direzione Lavori  
 Sovrintendenza per i Lavori Esistenti  
 Via Giacomo Matteotti, 89  
 63013 Grottammare (AP)  
 tel 0735.739218