



Comune di San Benedetto del Tronto
P R O V I N C I A D I A S C O L I P I C E N O

PIANO REGOLATORE DI SPIAGGIA VARIANTE GENERALE PRS

PROGETTAZIONE
SETTORE SVILUPPO DEL TERRITORIO
E DELL'ECONOMIA LOCALE

Dirigente
dot. ing. Germano Politori

Servizio Planif. Progr. Urb. Sviluppo Sest. e SIT
dot. ing. Marco Cicchi

per edile Giovanni Ciarcochi
geom. Massimo Forlini
geom. Gianni Tiburini

Consulenza
dot. arch. Luigina Zazio

Sindaco Segretario generale



PROGETTO DI INDIRIZZO


settore: Via Mare - Fosso Collettore

ELAB. **12e** scala 1:2000 - 1:1000

Gennaio 2009

RIORDINO CONCESSIONI DEMANIALI E SPIAGGE LIBERE

Scala 1:1000

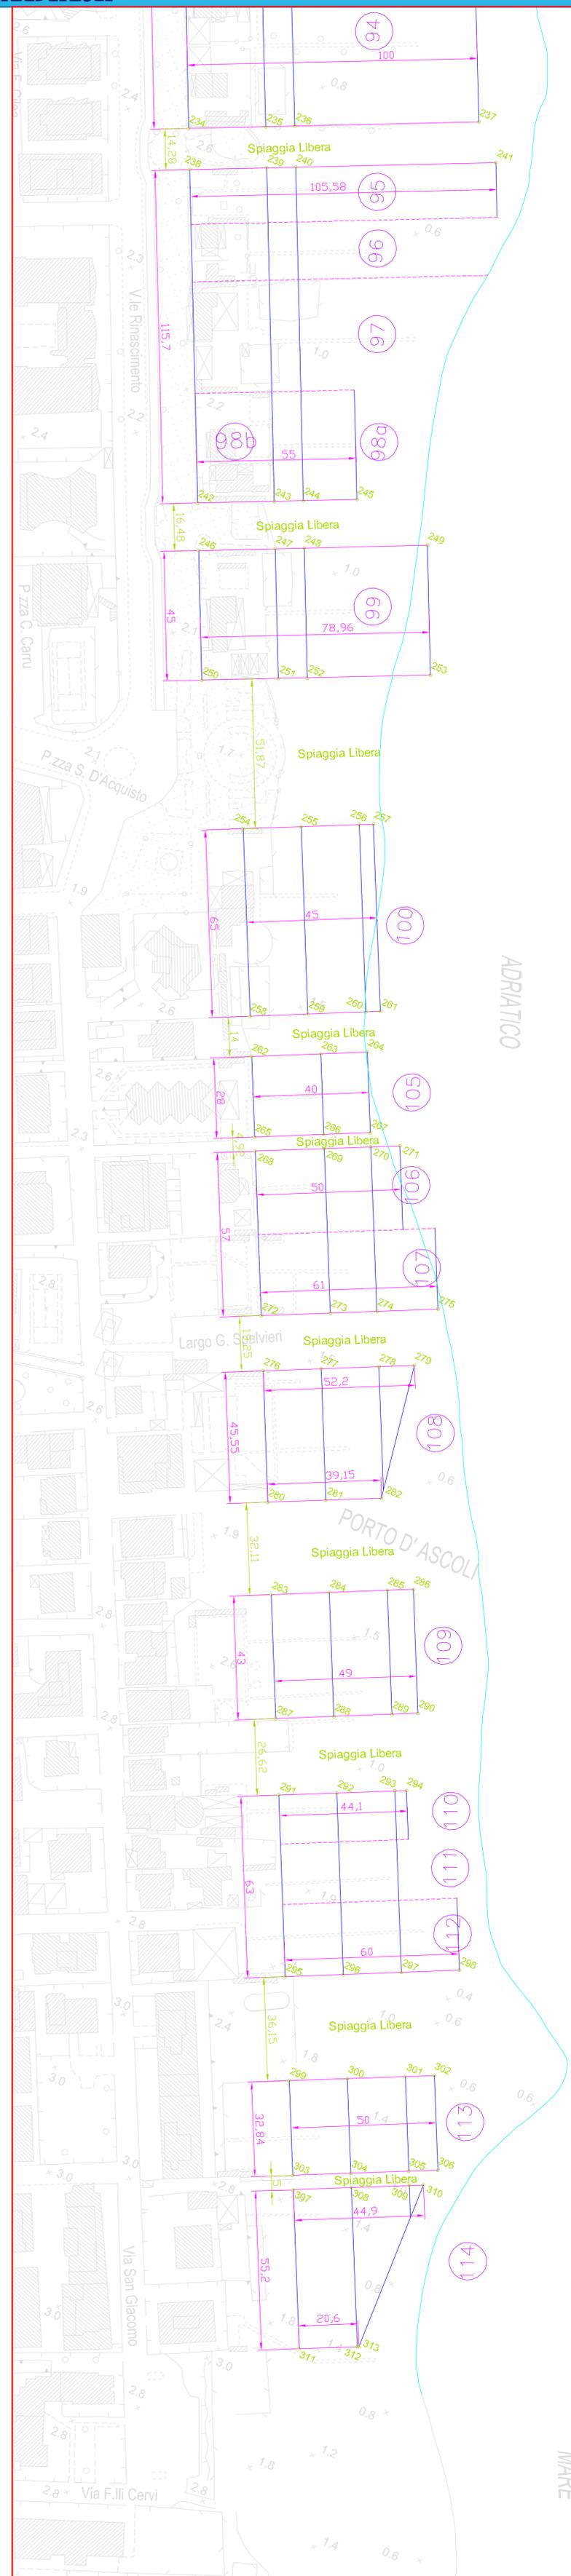

Scala 1:2000

