


Comune di San Benedetto del Tronto
 PROVINCIA DI ASCOLI PICENO


PIANO REGOLATORE DI SPIAGGIA VARIANTE GENERALE PRS

PROGETTAZIONE SETTORE SVILUPPO DEL TERRITORIO E DELL'ECONOMIA LOCALE
 Dirigente: arch. ing. Germano Poldini
 Servizio Planif. Progr. Urb. Sviluppo Sesi. e SIT
 dott. ing. Marco Cicchi
 per il dott. arch. Giovanni Carrocci
 geom. Massimo Forini
 geom. Gianni Tiburtini
 Consulenza: dott. arch. Luigina Zano

Sindaco: Segretario generale

INQUADRAMENTO CONCESSIONI DEMANIALI TAVOLA INTEGRATIVA

ELAB. **2A-1** SCALA 1:2000 novembre 2009

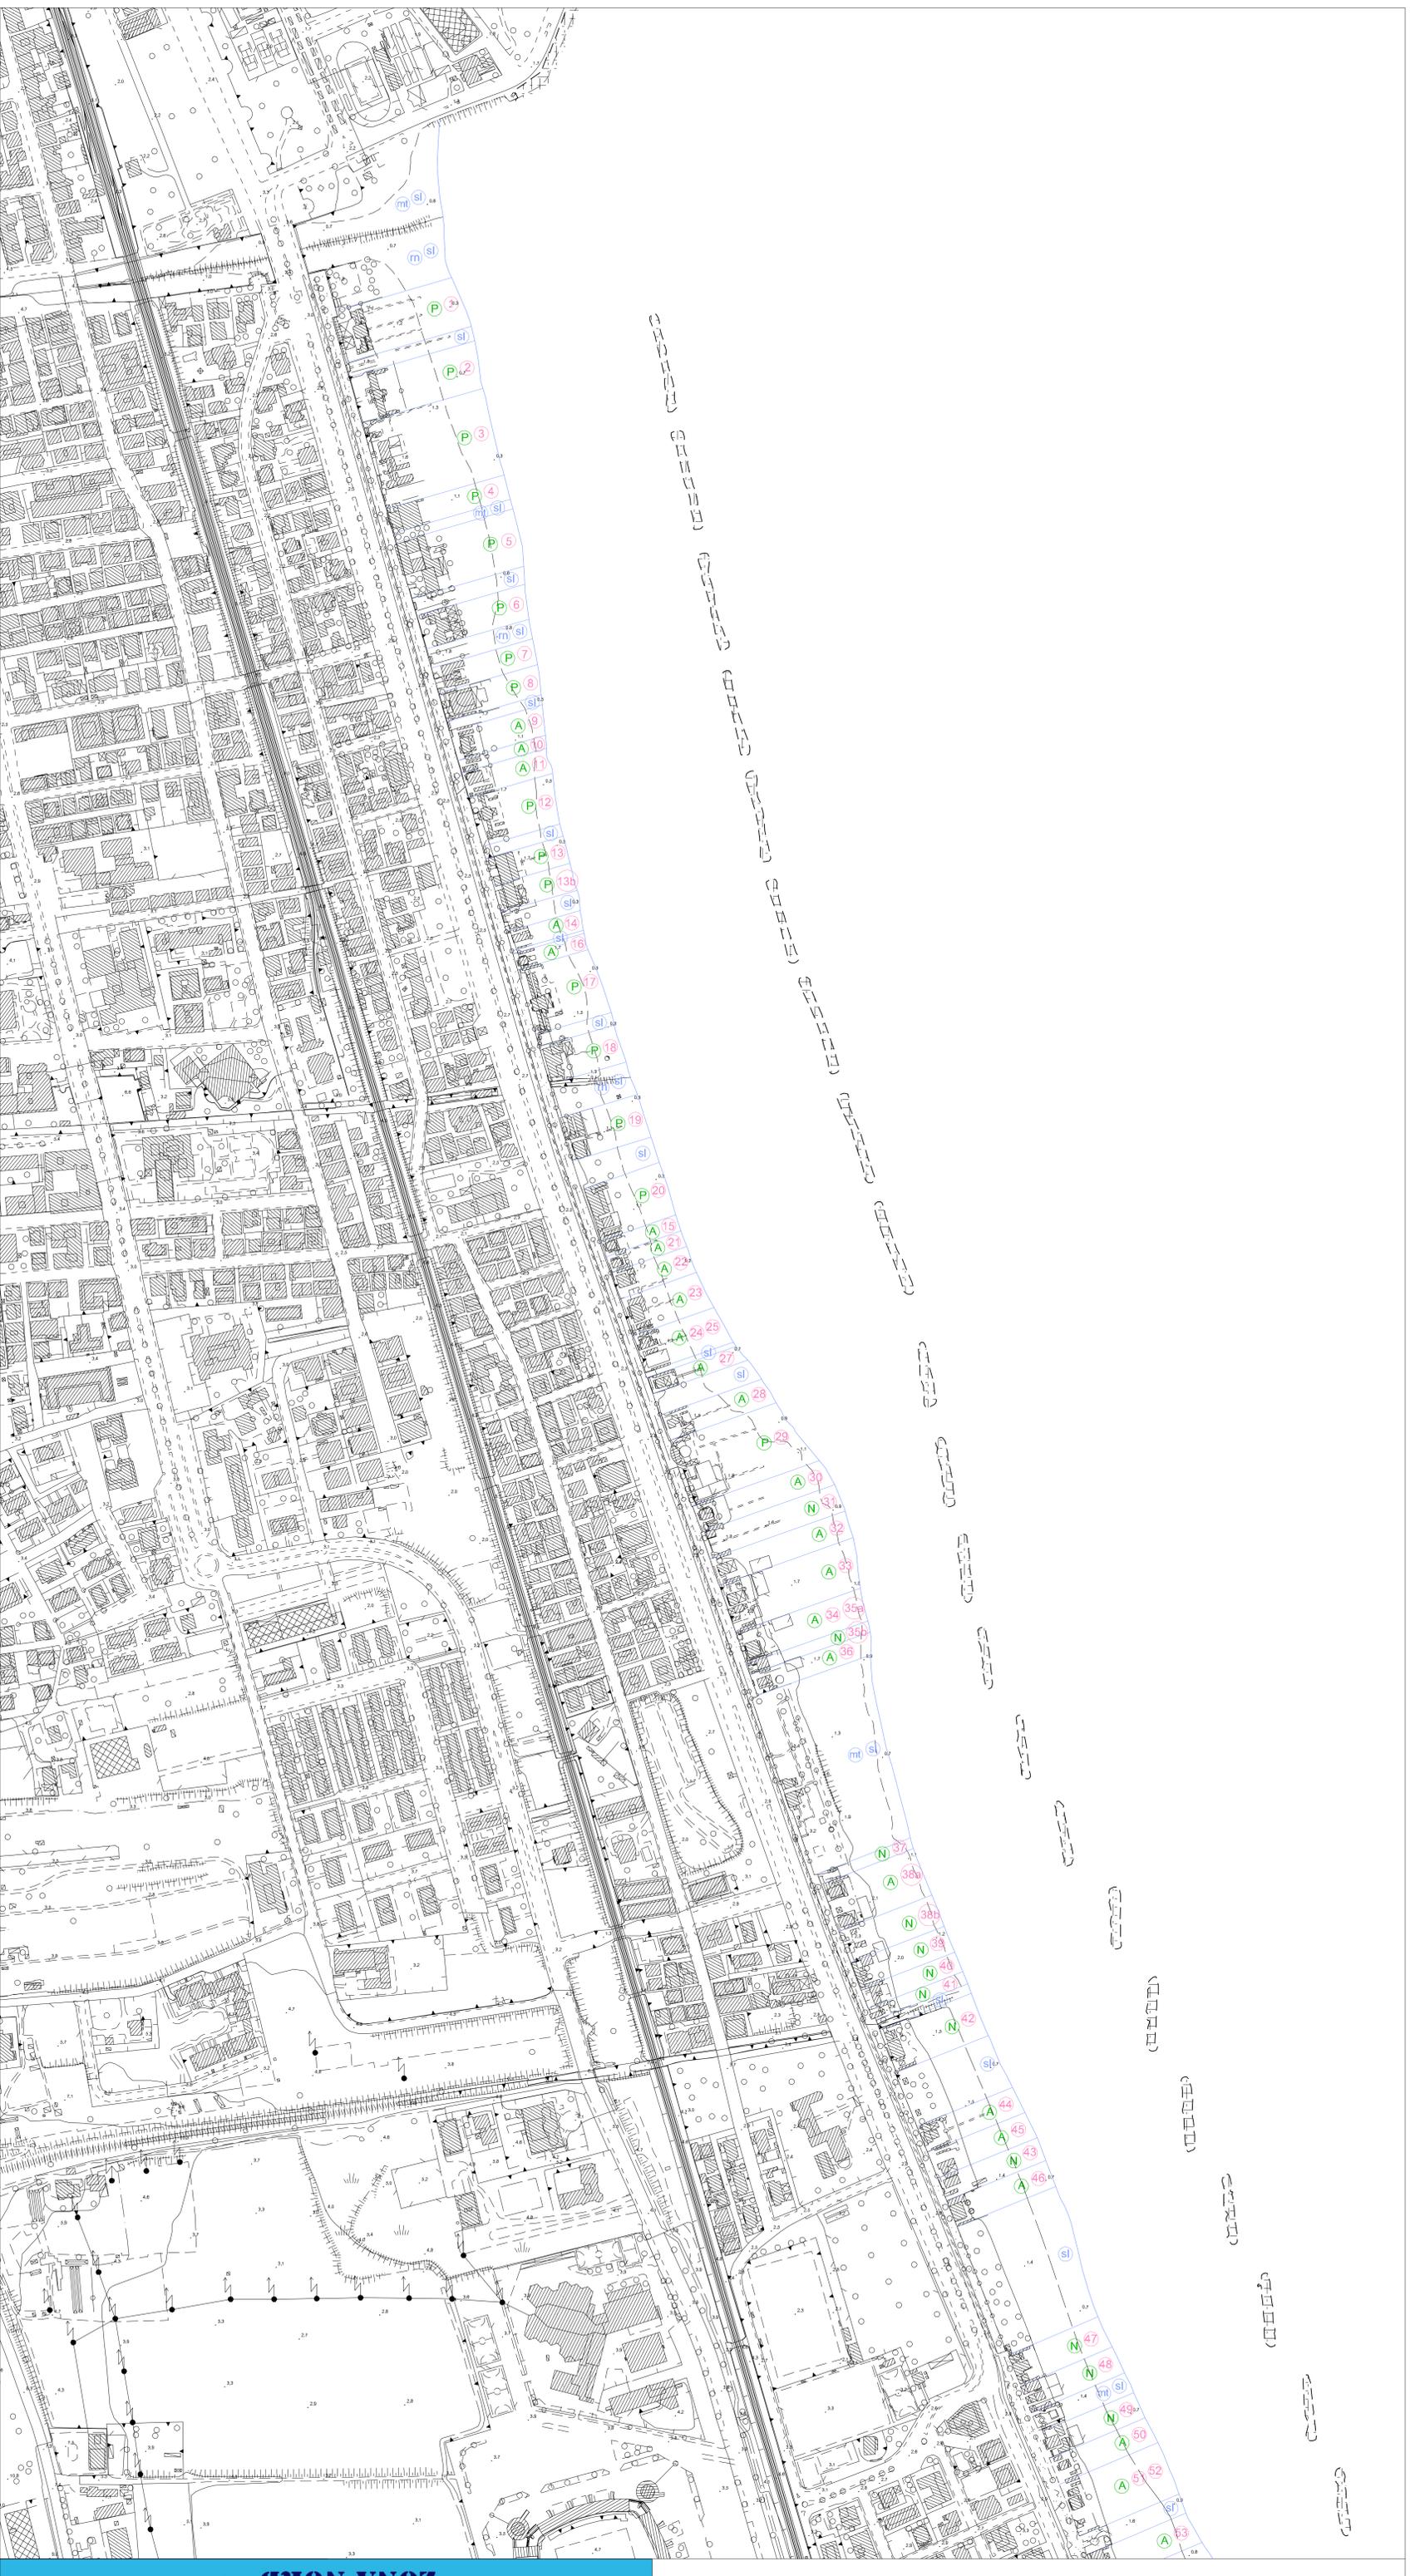

ZONA NORD

- (N) NUMERO CONCESSIONE DEMANIALE
- (SI) SPIAGGIE LIBERE
- (MI) AREE ADIBITE ALLO SVOLGIMENTO DI MANIFESTAZIONI RICREATIVE E SPORTIVE A CARATTERE TEMPORANEO
- (M) AREE DESTINATE AL RIMESSAGGIO DEI NATANTI PER LA NAUTICA DA DIPIORTO
- (TP) AREE RISERVATE AL RIMESSAGGIO DELLE UNITA DI PESCA
- (A) CONCESSIONE DEMANIALE ADEGUATA AL P.R.S. VIGENTE
- (N) CONCESSIONE DEMANIALE NON ADEGUATA AL P.R.S. VIGENTE
- (P) PERTINENZE DEMANIALI
- (L) LIMITE CONCESSIONE DEMANIALE