


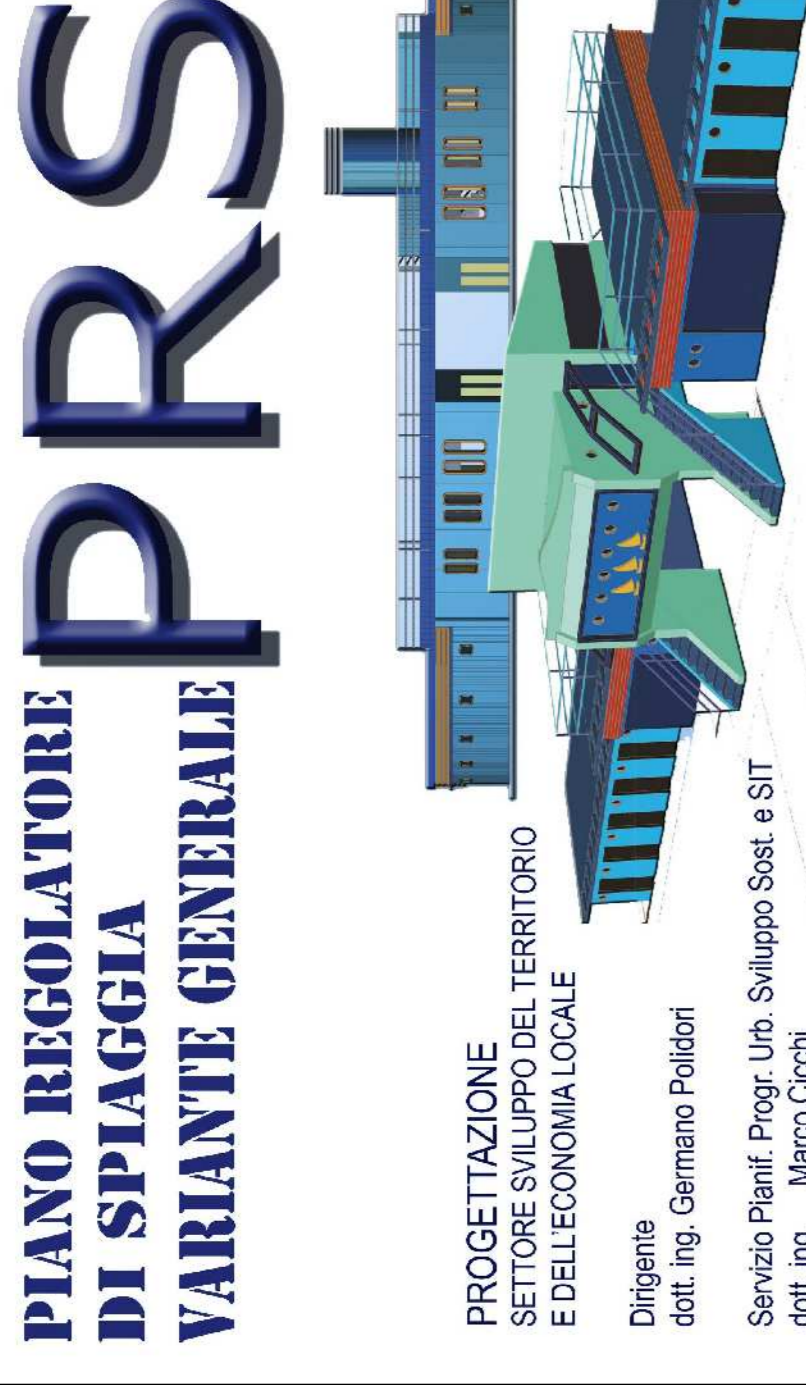


EDIFICI SGONDATI

PORTO D'ASCOLI

**ZONA SUD**


**Comune di San Benedetto del Tronto**  
 PROVINCIA DI ASCOLI PICENO


**PRRS**  
**PIANO REGOLATORE DI SPIAGGIA**  
**VARIANTE GENERALE**

PROGETTAZIONE  
 SETTORE SVILUPPO DEL TERRITORIO  
 E DELL'ECONOMIA LOCALE  
 Disegno  
 dott. Ing. Germano Peddini  
 Servizio Proff. Prog. Urb. Sviluppo Spac. e ST  
 dott. Ing. Marco Cuchi  
 per edile Giovanni Carrocci  
 geom. Massimo Turchetti  
 geom. Erosi Turchetti  
 Consulenza  
 dott. arch. Luciano Zabo

Sindaco  
 Segretario generale

**INQUADRAMENTO  
 CONCESSIONI DEMANIALI  
 TAVOLA INTEGRATIVA**

ELAB. **2B-1**    SCALA 1:2000    novembre 2008

- (N) NUMERO CONCESSIONE DEMANIALE
- (SI) SPIAGGE LIBERE
- (mt) AREE ADIBITE ALLO SVILUPPO DI IMPIANTAZIONI RICREATIVE E SPORTIVE A CARATTERE TEMPORANEO
- (m) AREE DESTINATE AL RIMESSAGGIO DEI NATANTI PER LA NAUTICA DA DIPIRTO
- (rp) AREE RISERVATE AL RIMESSAGGIO DELLE UNITA DI PRESSA
- (A) CONCESSIONE DEMANIALE ADEGUATA AL P.R.S. VIGENTE
- (N) CONCESSIONE DEMANIALE NON ADEGUATA AL P.R.S. VIGENTE
- (P) PERTINENZE DEMANIALI
- LIMITE CONCESSIONE DEMANIALE