ARMATURA PLINTO 140x140 SCALA 1:20

SEZ. A-A

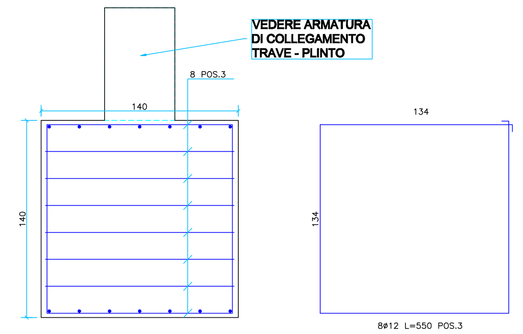

PIANTA

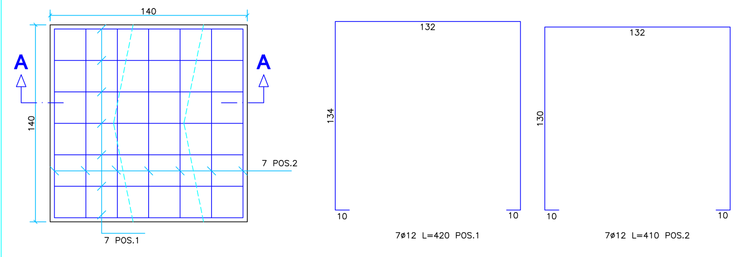

ARMATURA SUPERIORE TRAVE (PIANTA) SCALA 1:50

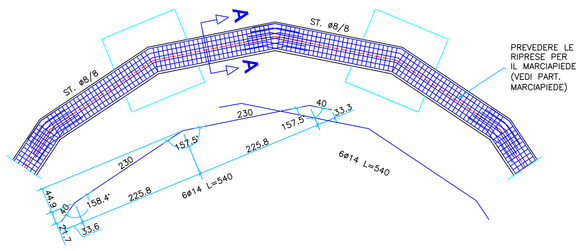

ARMATURA INFERIORE TRAVE (PIANTA) SCALA 1:50

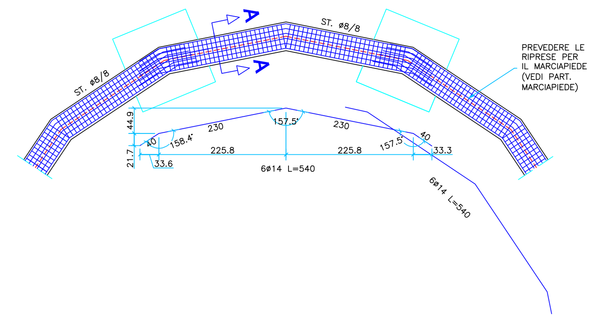

SEZ. A-A SCALA 1:50

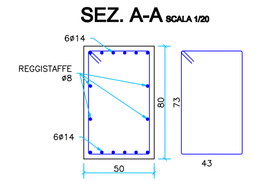

ARMATURA CORDOLO 30x60 SCALA 1:50

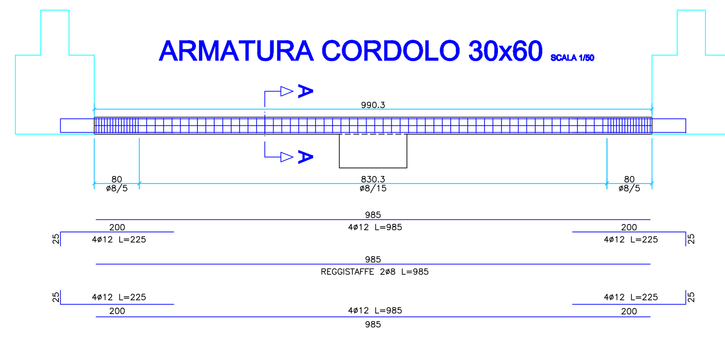

SEZ. A-A SCALA 1:50

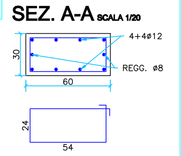

STRUTTURE IN CALCESTRUZZO ARMATO

MATERIALI

ACCIAIO Fe B44k CONTROLLATO IN STABILIMENTO

CONGLOMERATO CEMENTIZIO
- MAGRO DI FONDAZIONE — Rck 15 MPa Rd
- STRUTTURE IN FONDAZIONE E BASAMENTO — Rck 30 MPa Sd

COPRIFERRO

COPRIFERRO MINIMO 5 cm UTILIZZANDO DISTANZIATORI DI PLASTICA O DI CEMENTO

CARPENTERIA FONDAZIONE E PARTICOLARE MARCAPIEDE

ARMATURA FONDAZIONE

ARMATURA DI COLLEGAMENTO TRAVE - PLINTO SCALA 1:50

SEZ. A-A

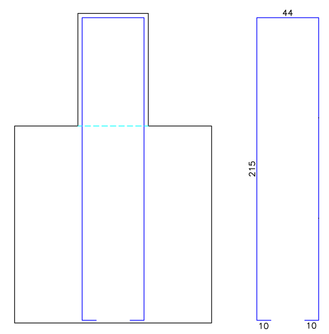

PIANTA

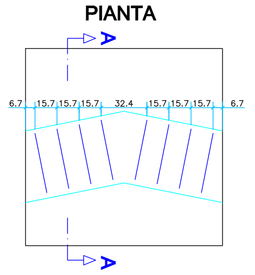

ARMATURA PLINTO 80x80 SCALA 1:50

SEZ. A-A

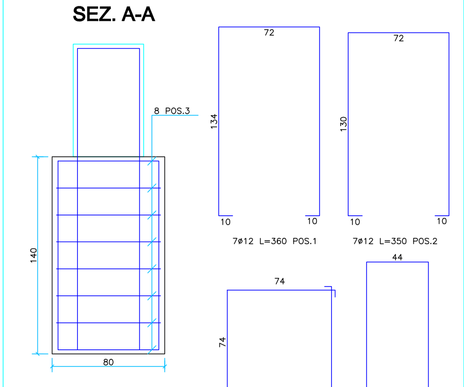

PIANTA

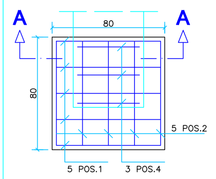

ARMATURA PLINTO 120x120 SCALA 1:50

SEZ. A-A

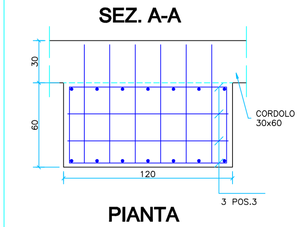

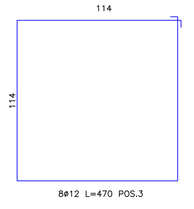

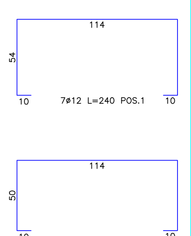

PIANTA

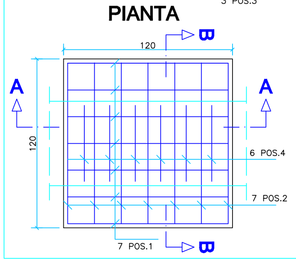

SEZ. B-B

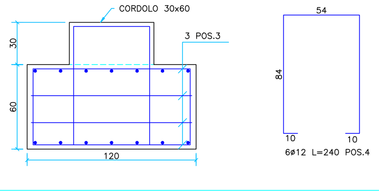

CITTA' DI SAN BENEDETTO DEL TRONTO

PROVINCIA DI ASCOLI PICENO

SETTORE PROGETTAZIONE OPERE PUBBLICHE

VIALE DE GASPERI, 124 - TEL. 0735/794258 - FAX. 0735/794258 - CODICE FISCALE 81002270443 - P.IVA 00351280445

Progetto di

RIQUALIFICAZIONE VIALE DELLE PALME

San Benedetto del Tronto, li 14 Marzo 2009	Progetto Esecutivo	Scala 1/50 - 1/20
Aggiornamento	BIOSFERA FONDAZIONI	Tavola B3 - T2

ARMATURA FONDAZIONE

Progettista:

Dott. Arch. Farouk Daveguzzah

Progettista delle strutture:

Dott. Ing. Giuseppe Di Serafino

STUDIO FABER
Progettazione architettonica e strutturale
via L.Mercantini, 18 - SAN BENEDETTO DEL T. - Tel. e Fax. 0735.584188 - www.studiofaber.com

Il Progettista	Il Responsabile Unico del Procedimento	Il Dirigente del Settore
Dott. Arch. Farouk Daveguzzah	Dott. Arch. Gabriella Gilioni	Dott. Arch. Farouk Daveguzzah