



SEZIONE 6-6 (VIA DEL CORREGGIO)

Edificio di progetto

Strada di progetto

Strada-Parcheggio di progetto

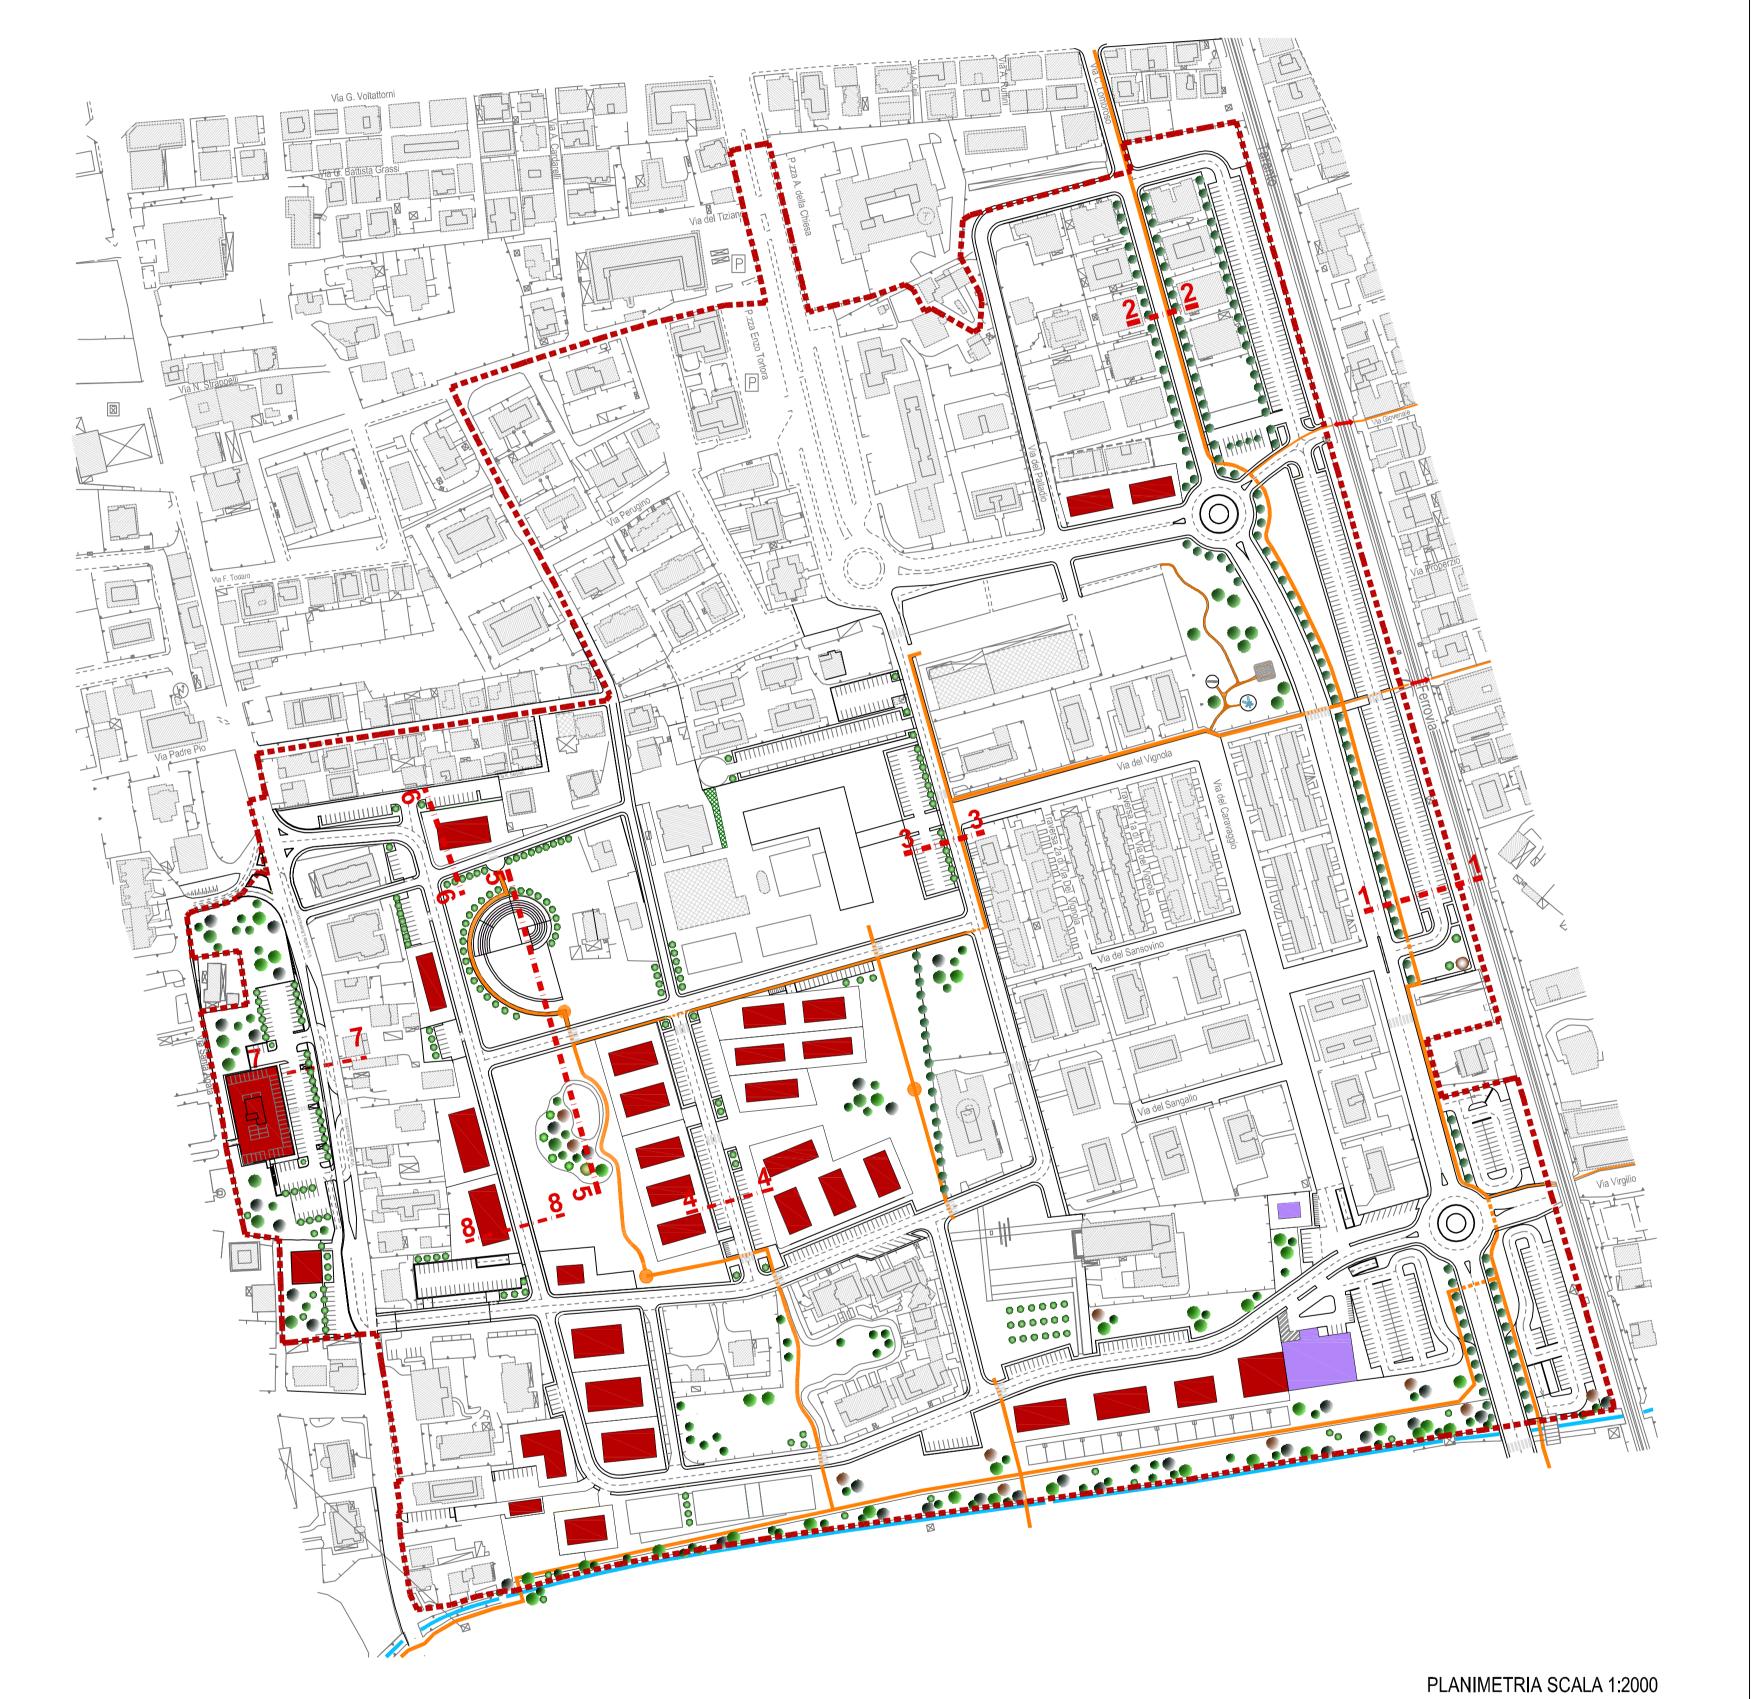

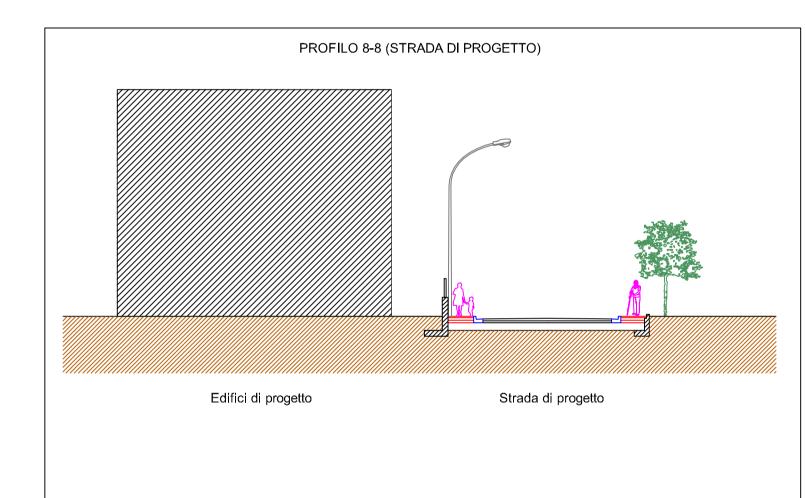



PROFILO 2-2 (VIA LOMBROSO)


Strada esistente/di progetto

Edifici esistenti

Edifici esistenti

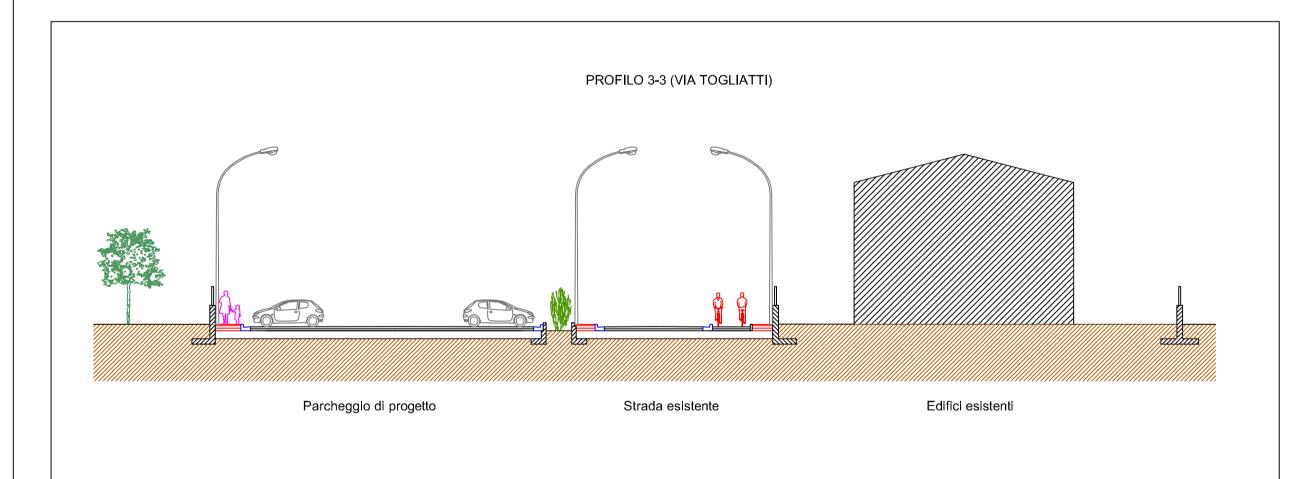

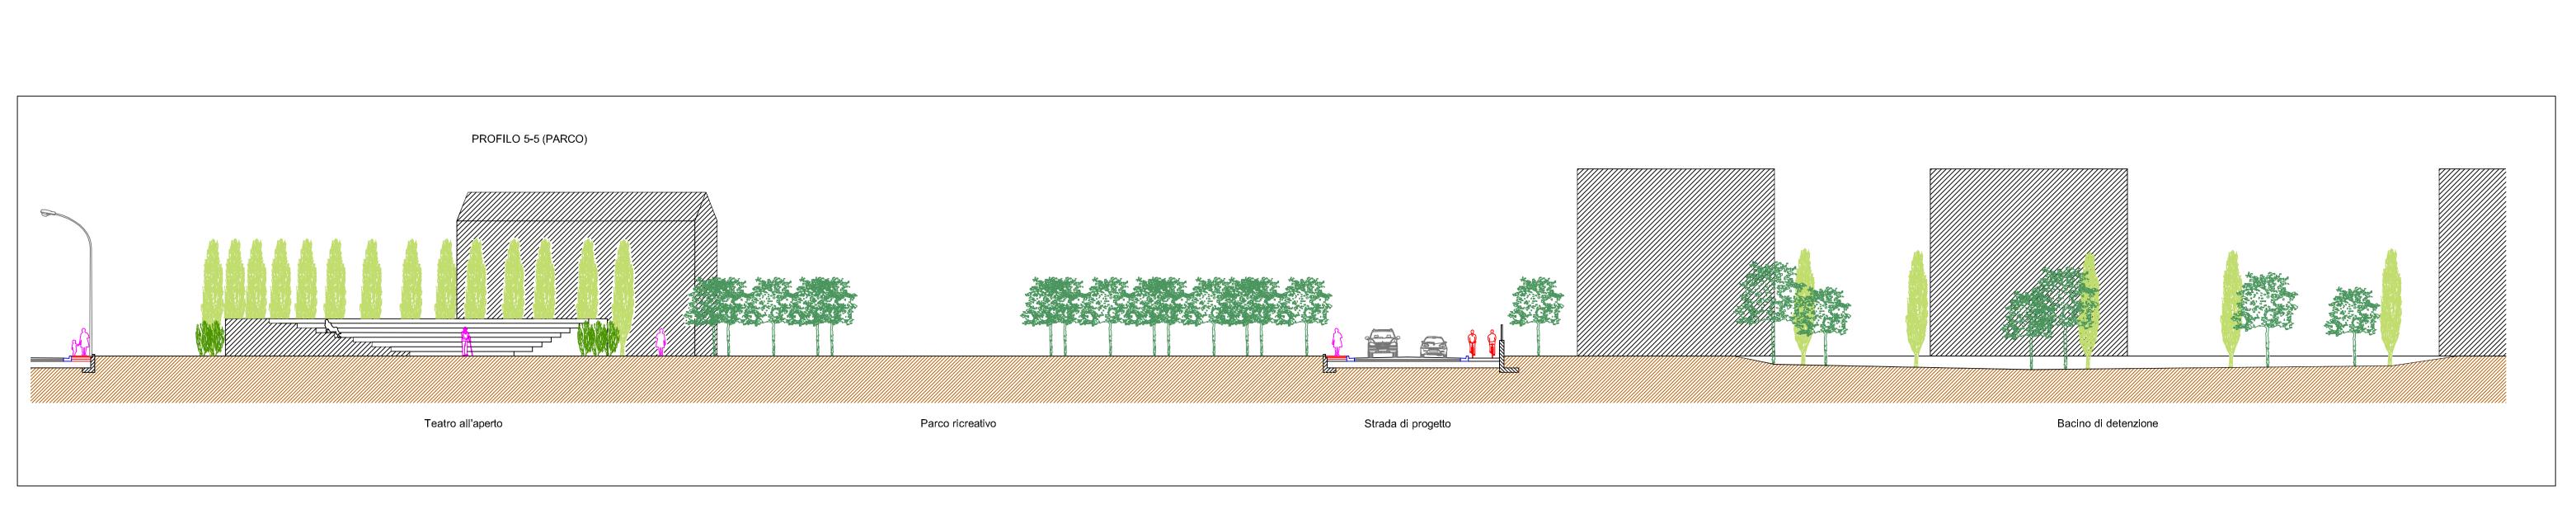

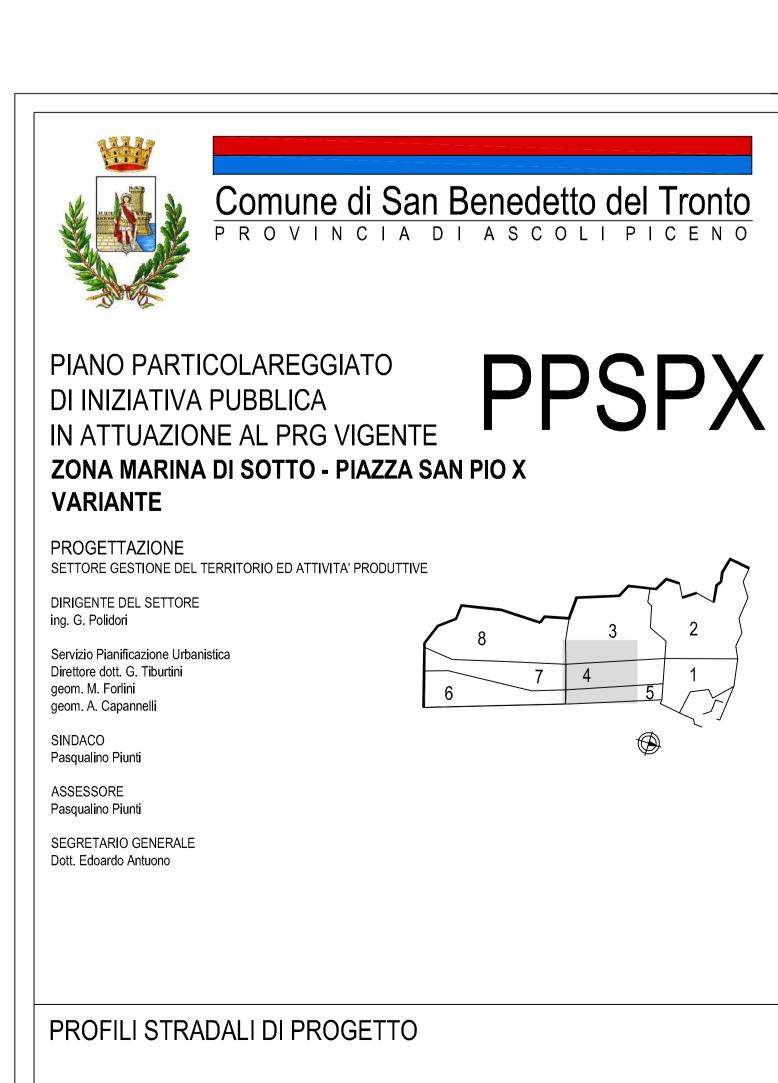

SCALA 1: 200 - 2000

Ottobre 2018

ELAB. 14