

GEOM. TIBERIO CECCARELLI
 VIA LUCIANO MANARA N. 136
 63039 SAN BENEDETTO DEL TRONTO
 TEL. 0735/594122
 C.F. CCC TBR 58E29 H769W - P.I. 00735930448

ING. ENRICO CINCIRIPINI
 VIA ENRICO TOTI N. 45/L
 63037 SAN BENEDETTO DEL TRONTO
 TEL. 0735/757884
 C.F. CNC NRC 59E22 H769F - P.I. 01094250444

COMUNE DI SAN BENEDETTO DEL TRONTO
 PROVINCIA DI ASCOLI PICENO

OGGETTO: RECUPERO URBANISTICO EDILIZIO IN
 VIA SILVIO PELLICO / VIA ISAIA CECI
 (Zona B - Piano di Recupero, Legge 457 del 05/08/79
 delibera n. 522 del 08/11/88 - Zona di Completamento B1)

COMMITTENTE : MELONARI LINO, ANTONIA, ANNA MARIA
 MELONARI FIORELLA, MARIA
 PIERANTOZZI LUCIA
 CETRO MARIA TERESA, RITA, NORMA MARISA,
 SILVIA GABRIELLA, CLAUDIO VITTORIO

I proprietari

Autore Melonari
 Anna Maria Melonari
 Rita
 Maria Melonari

il progettista
 (Geom. Tiberio Ceccarelli)

ORDINE DEGLI INGEGNERI
 DELL'ASCOLI PICENO
 N. 570 dell'ALBO PROF.
 data iscrizione di ASCOLI PICENO
 1982 Tiberio


DISEGNO SCALA 1:100
 TAVOLA 04

ELABORATI : STATO ATTUALE :
 PROSPETTI
 SEZIONI


DATA :
 02/08/07

CITTÀ DI SAN BENEDETTO DEL TRONTO
 PROVINCIA DI ASCOLI PICENO


Si verifica che il presente atto è stato depositato presso la Segreteria Generale
 dal giorno 28/07/2007
 al giorno 28/08/2007
 Sede, 28/08/2007 L'Istruttore Delegato
 della Segreteria Generale

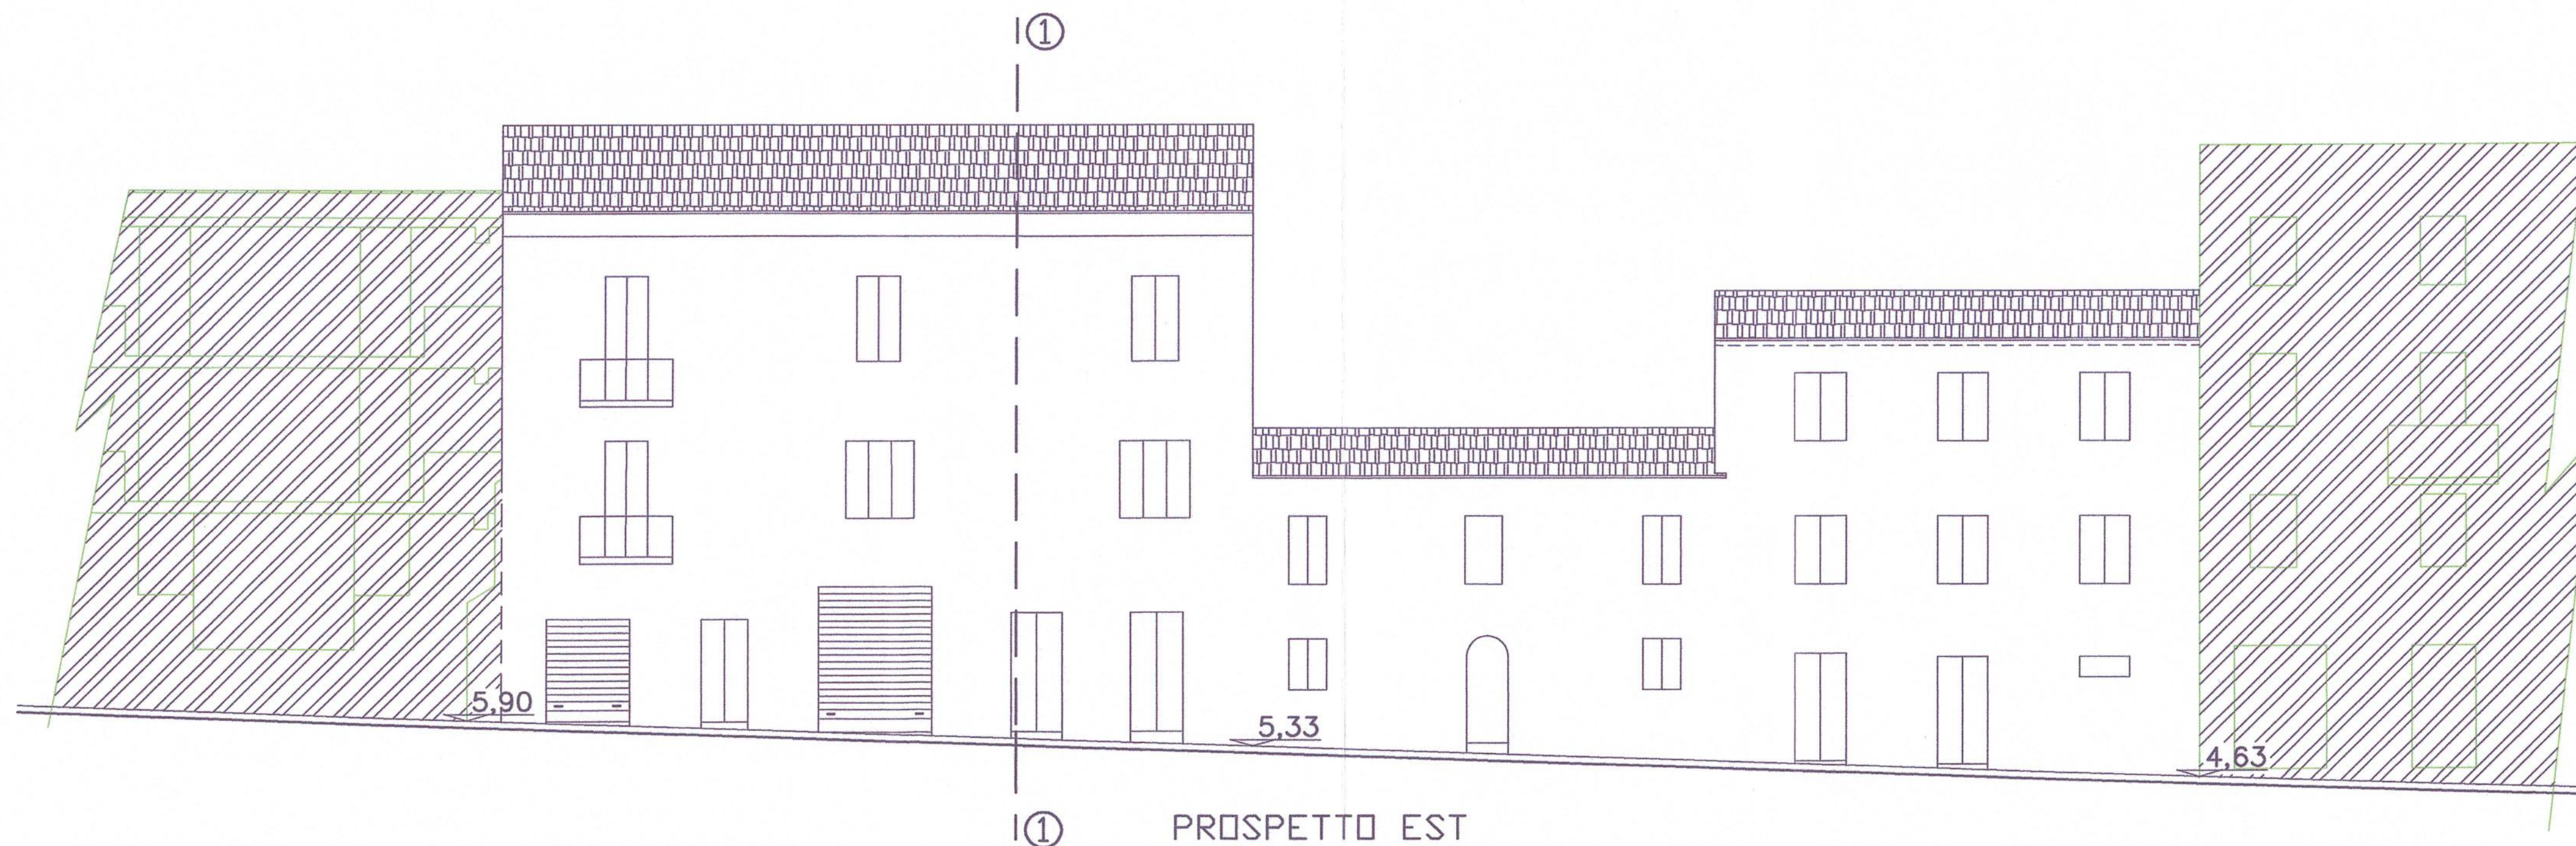

PROSPETTO EST

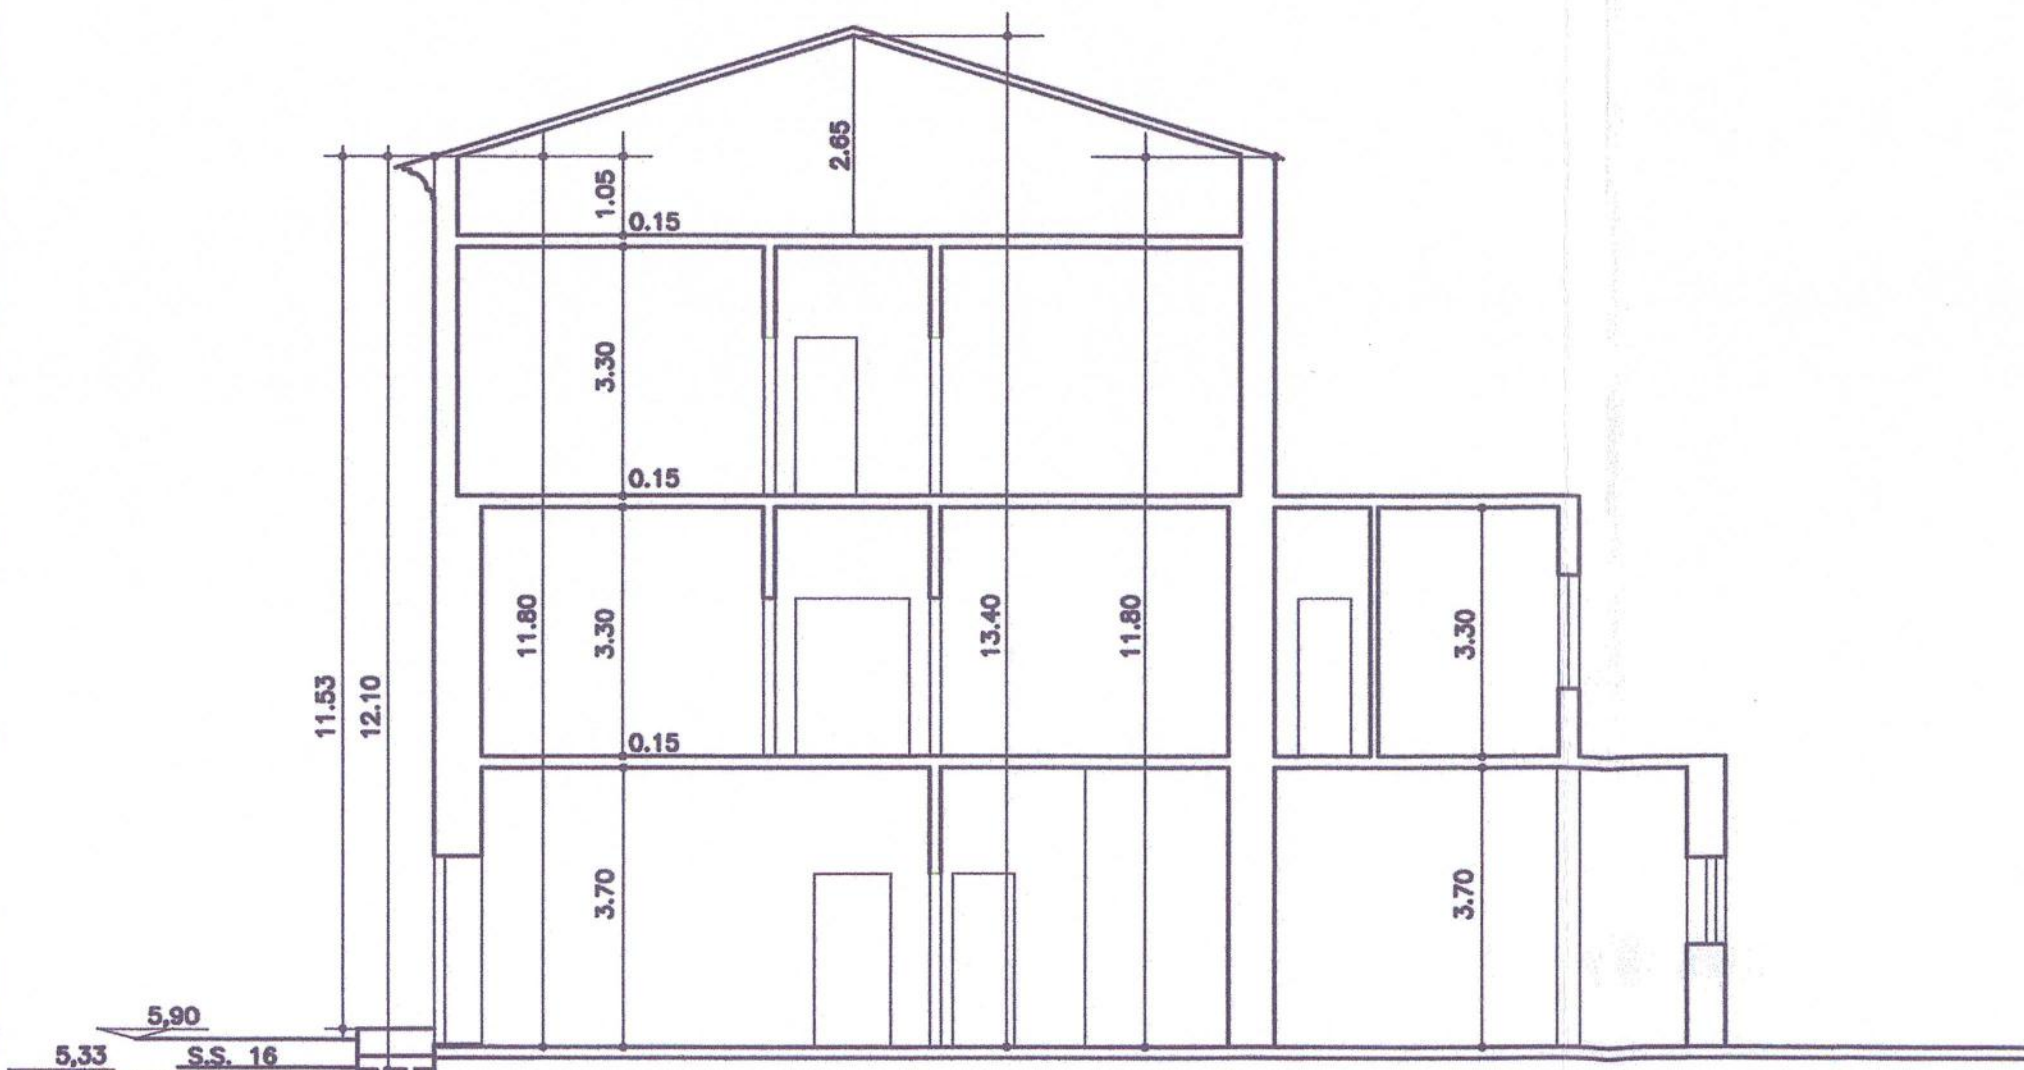

SEZIONE 1-1

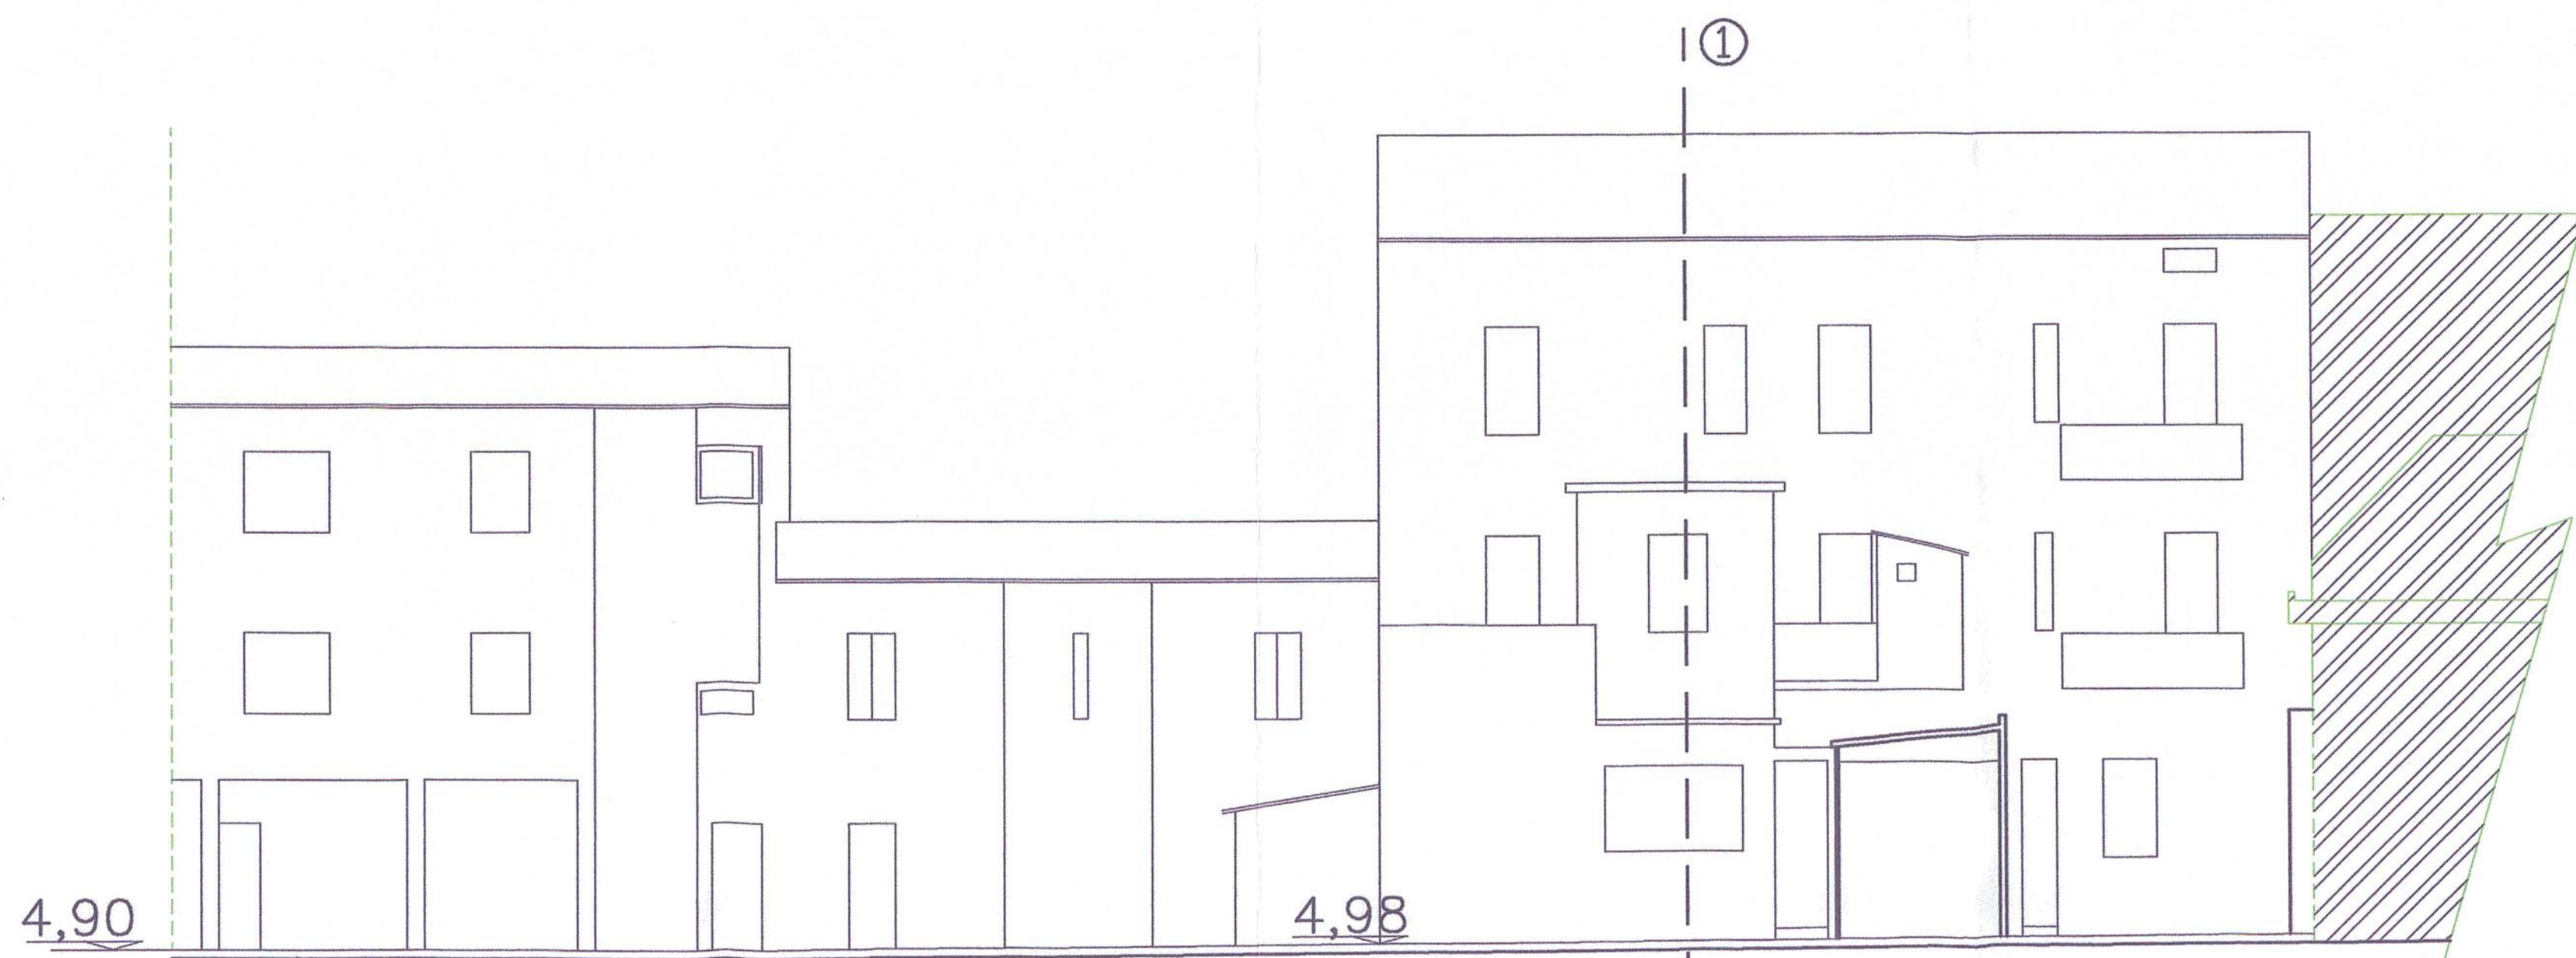

PROSPETTO OVEST