

GEOM. TIBERIO CECCARELLI
 VIA LUCIANO MANARA N. 136
 63039 SAN BENEDETTO DEL TRONTO
 TEL. 0735/594122
 C.F. CCC TBR 58E29 H769W - P.I. 00735930448

ING. ENRICO CINCIRIPINI
 VIA ENRICO TOTI N. 45/L
 63037 SAN BENEDETTO DEL TRONTO
 TEL. 0735/757884
 C.F. CNC NRC 59E22 H769F - P.I. 01094250444

COMUNE DI SAN BENEDETTO DEL TRONTO
 PROVINCIA DI ASCOLI PICENO

OGGETTO: RECUPERO URBANISTICO EDILIZIO IN
VIA SILVIO PELLICO / VIA ISAIA CECI
 (Zona 8 - Piano di Recupero, Legge 457 del 05/08/79
 delibera n. 522 del 08/11/88 - Zona di Completamento B1)

COMMITTENTE : MELONARI LINO, ANTONIA, ANNA MARIA
 MELONARI FIORELLA, MARIA
 PIERANTOZZI LUCIA
 CETRO MARIA TERESA, RITA, NORMA MARISA,
 SILVIA GABRIELLA, CLAUDIO VITTORIO

I proprietari
 Antonio Melonari, Antonia Melonari, Anna Maria Melonari, Fiorella Melonari, Lucia Pierantozzi, Maria Teresa Cetro, Rita Cetro, Norma Marisa Cetro, Silvia Gabriella Melonari, Claudio Vittorio Melonari

I progettisti
 COOPERATIVA DEGLI INGEGNERI
 Dott. Ing. ENRICO CINCIRIPINI
 N. 028 dell'ALBO PROF.
 della PROVINCIA DI ASCOLI PICENO



DISEGNO SCALA 1:200
TAVOLA 05

ELABORATI : VOLUME DI PROGETTO
 RIEPILOGO CALCOLO VOLUMI
 SCHEMA DISTACCHI DAI CONFINI E FABBRICATI
 SCHEMA RETE FOGNARIA

DATA :
 02/08/07

Città di San Benedetto del Tronto
 PROVINCIA DI ASCOLI PICENO
 Si certifica che il presente atto è stato depositato presso la Segreteria Generale
 dal giorno 28/07/2007
 al giorno 28/07/2007
 Sede, 28/07/2007 L'Istruttore Dipendente
 della Segreteria Generale


CALCOLO VOLUME

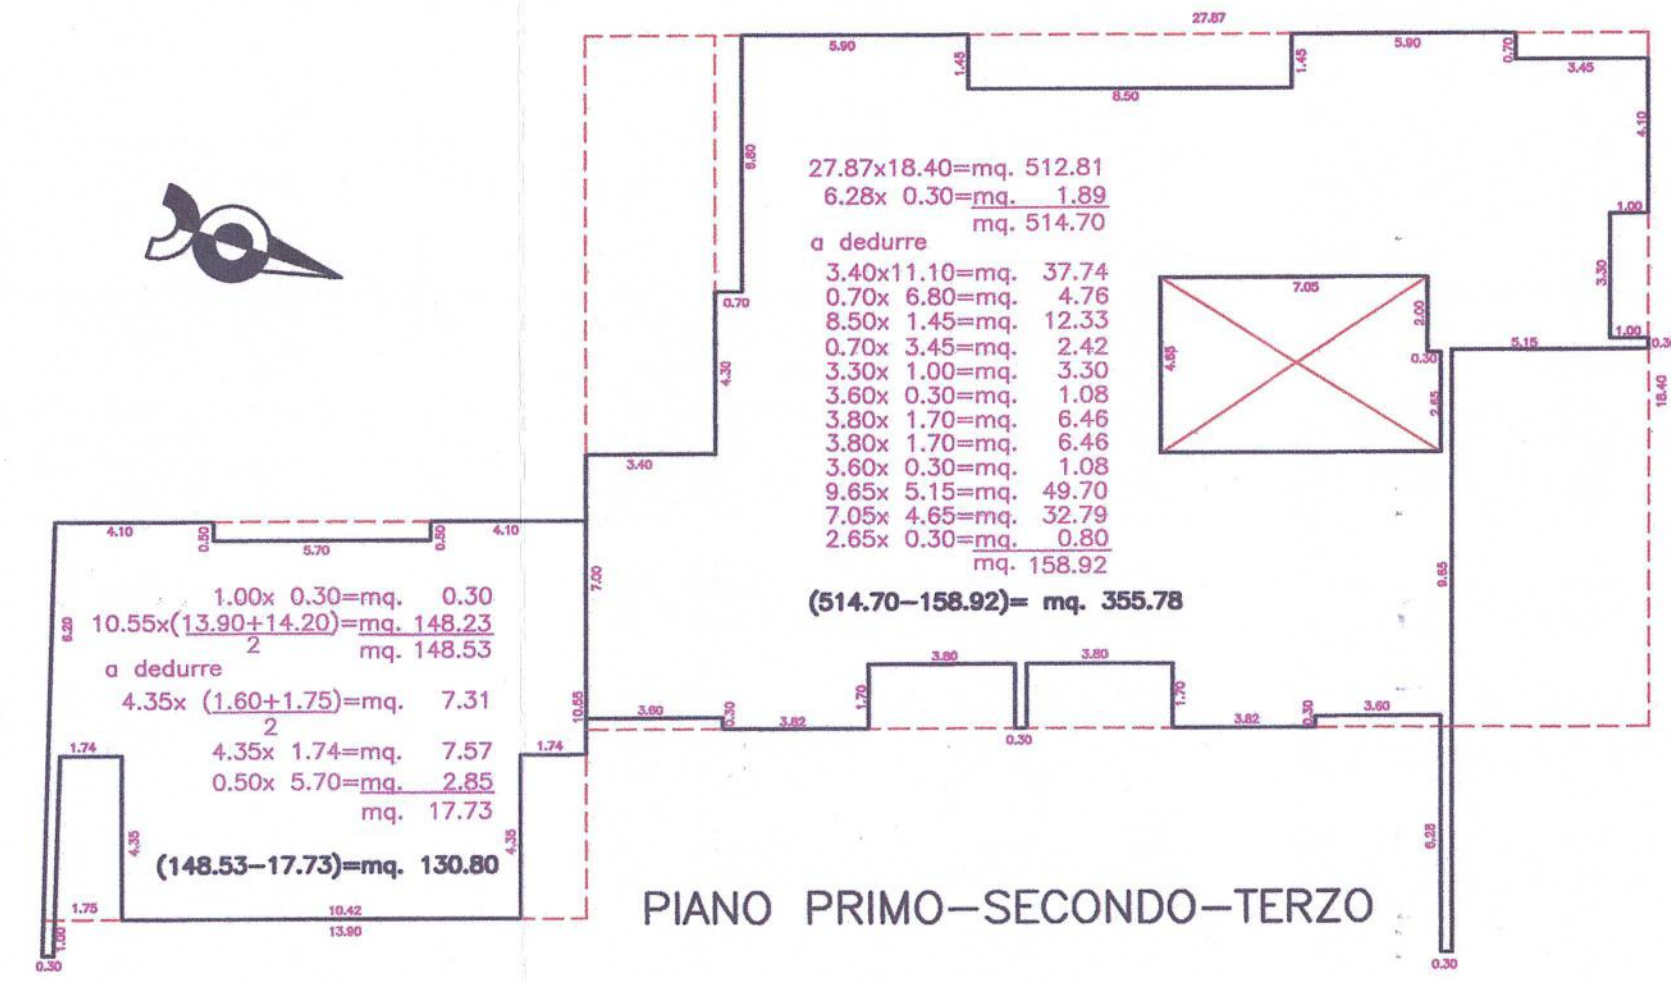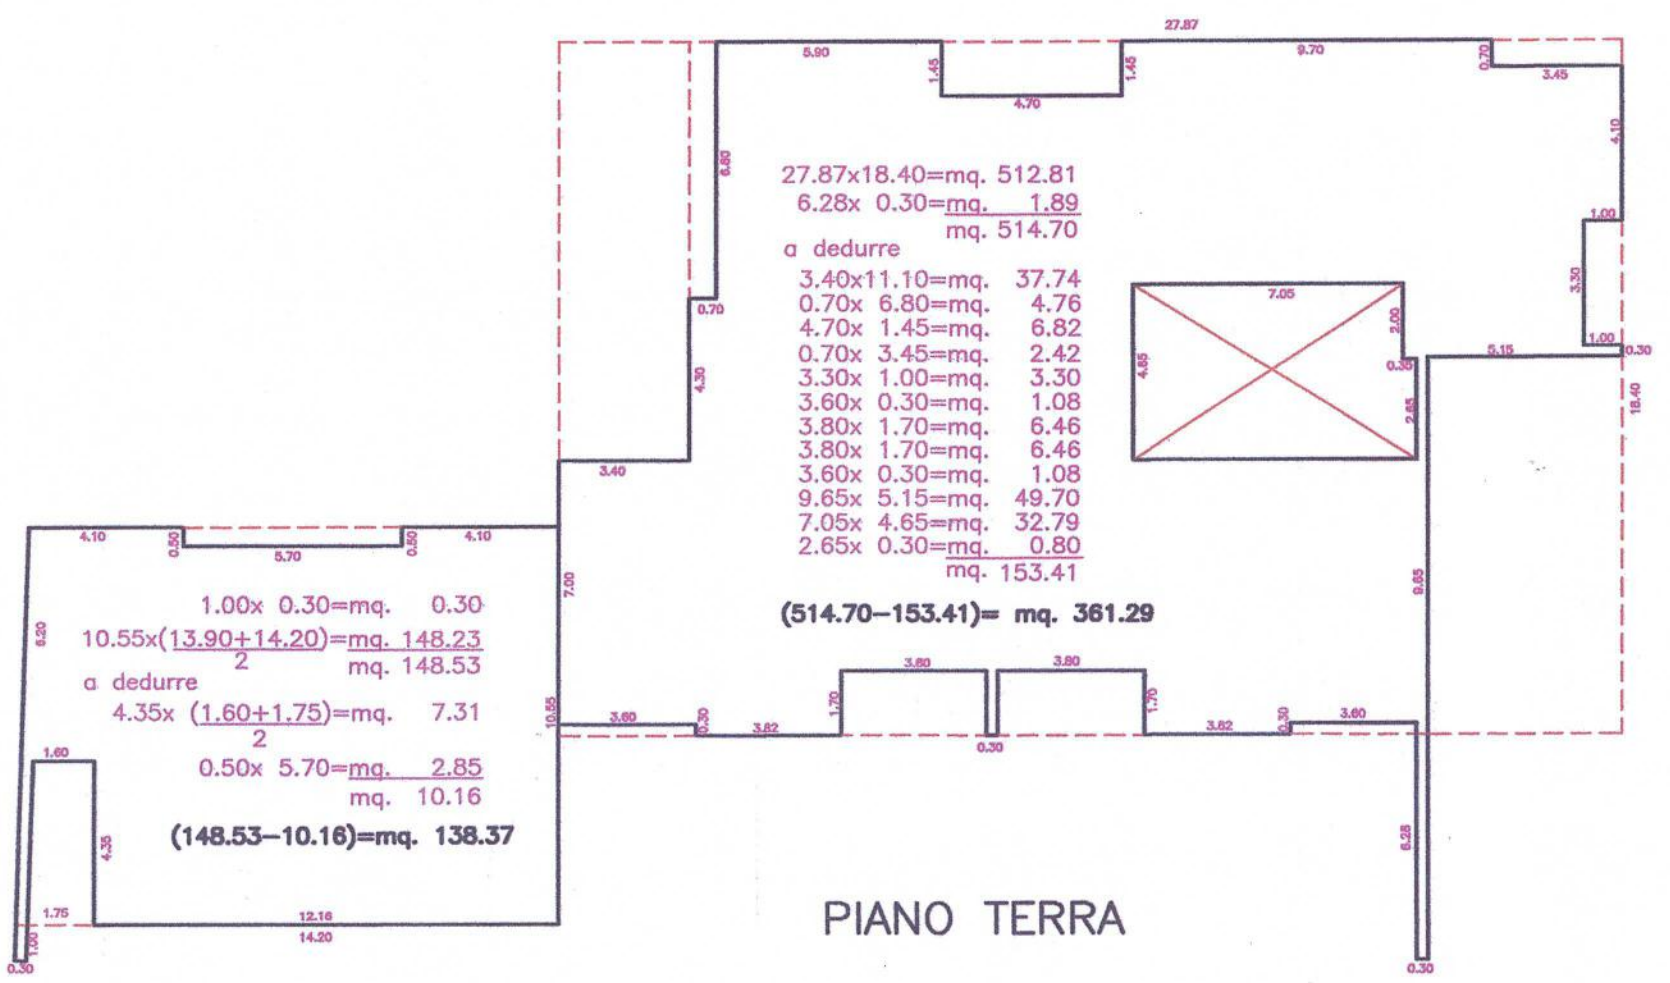

VOLUME DI PROGETTO
 piano terra
 (138.37+361.29)=mq. 499.66X 3.05=mc. 1523.97
 piano primo, secondo, terzo
 (130.80+355.78)=mq. 486.58X 8.80=mc. 4281.91
mc. 5805.88

RIEPILOGO
 VOLUME AMMISSIBILE (TAV. 02) mc. 5983.00
 VOLUME DI PROGETTO mc. 5805.88
 VOLUME A DISPOSIZIONE mc. 177.12

SCHEMA RETE FOGNARIA

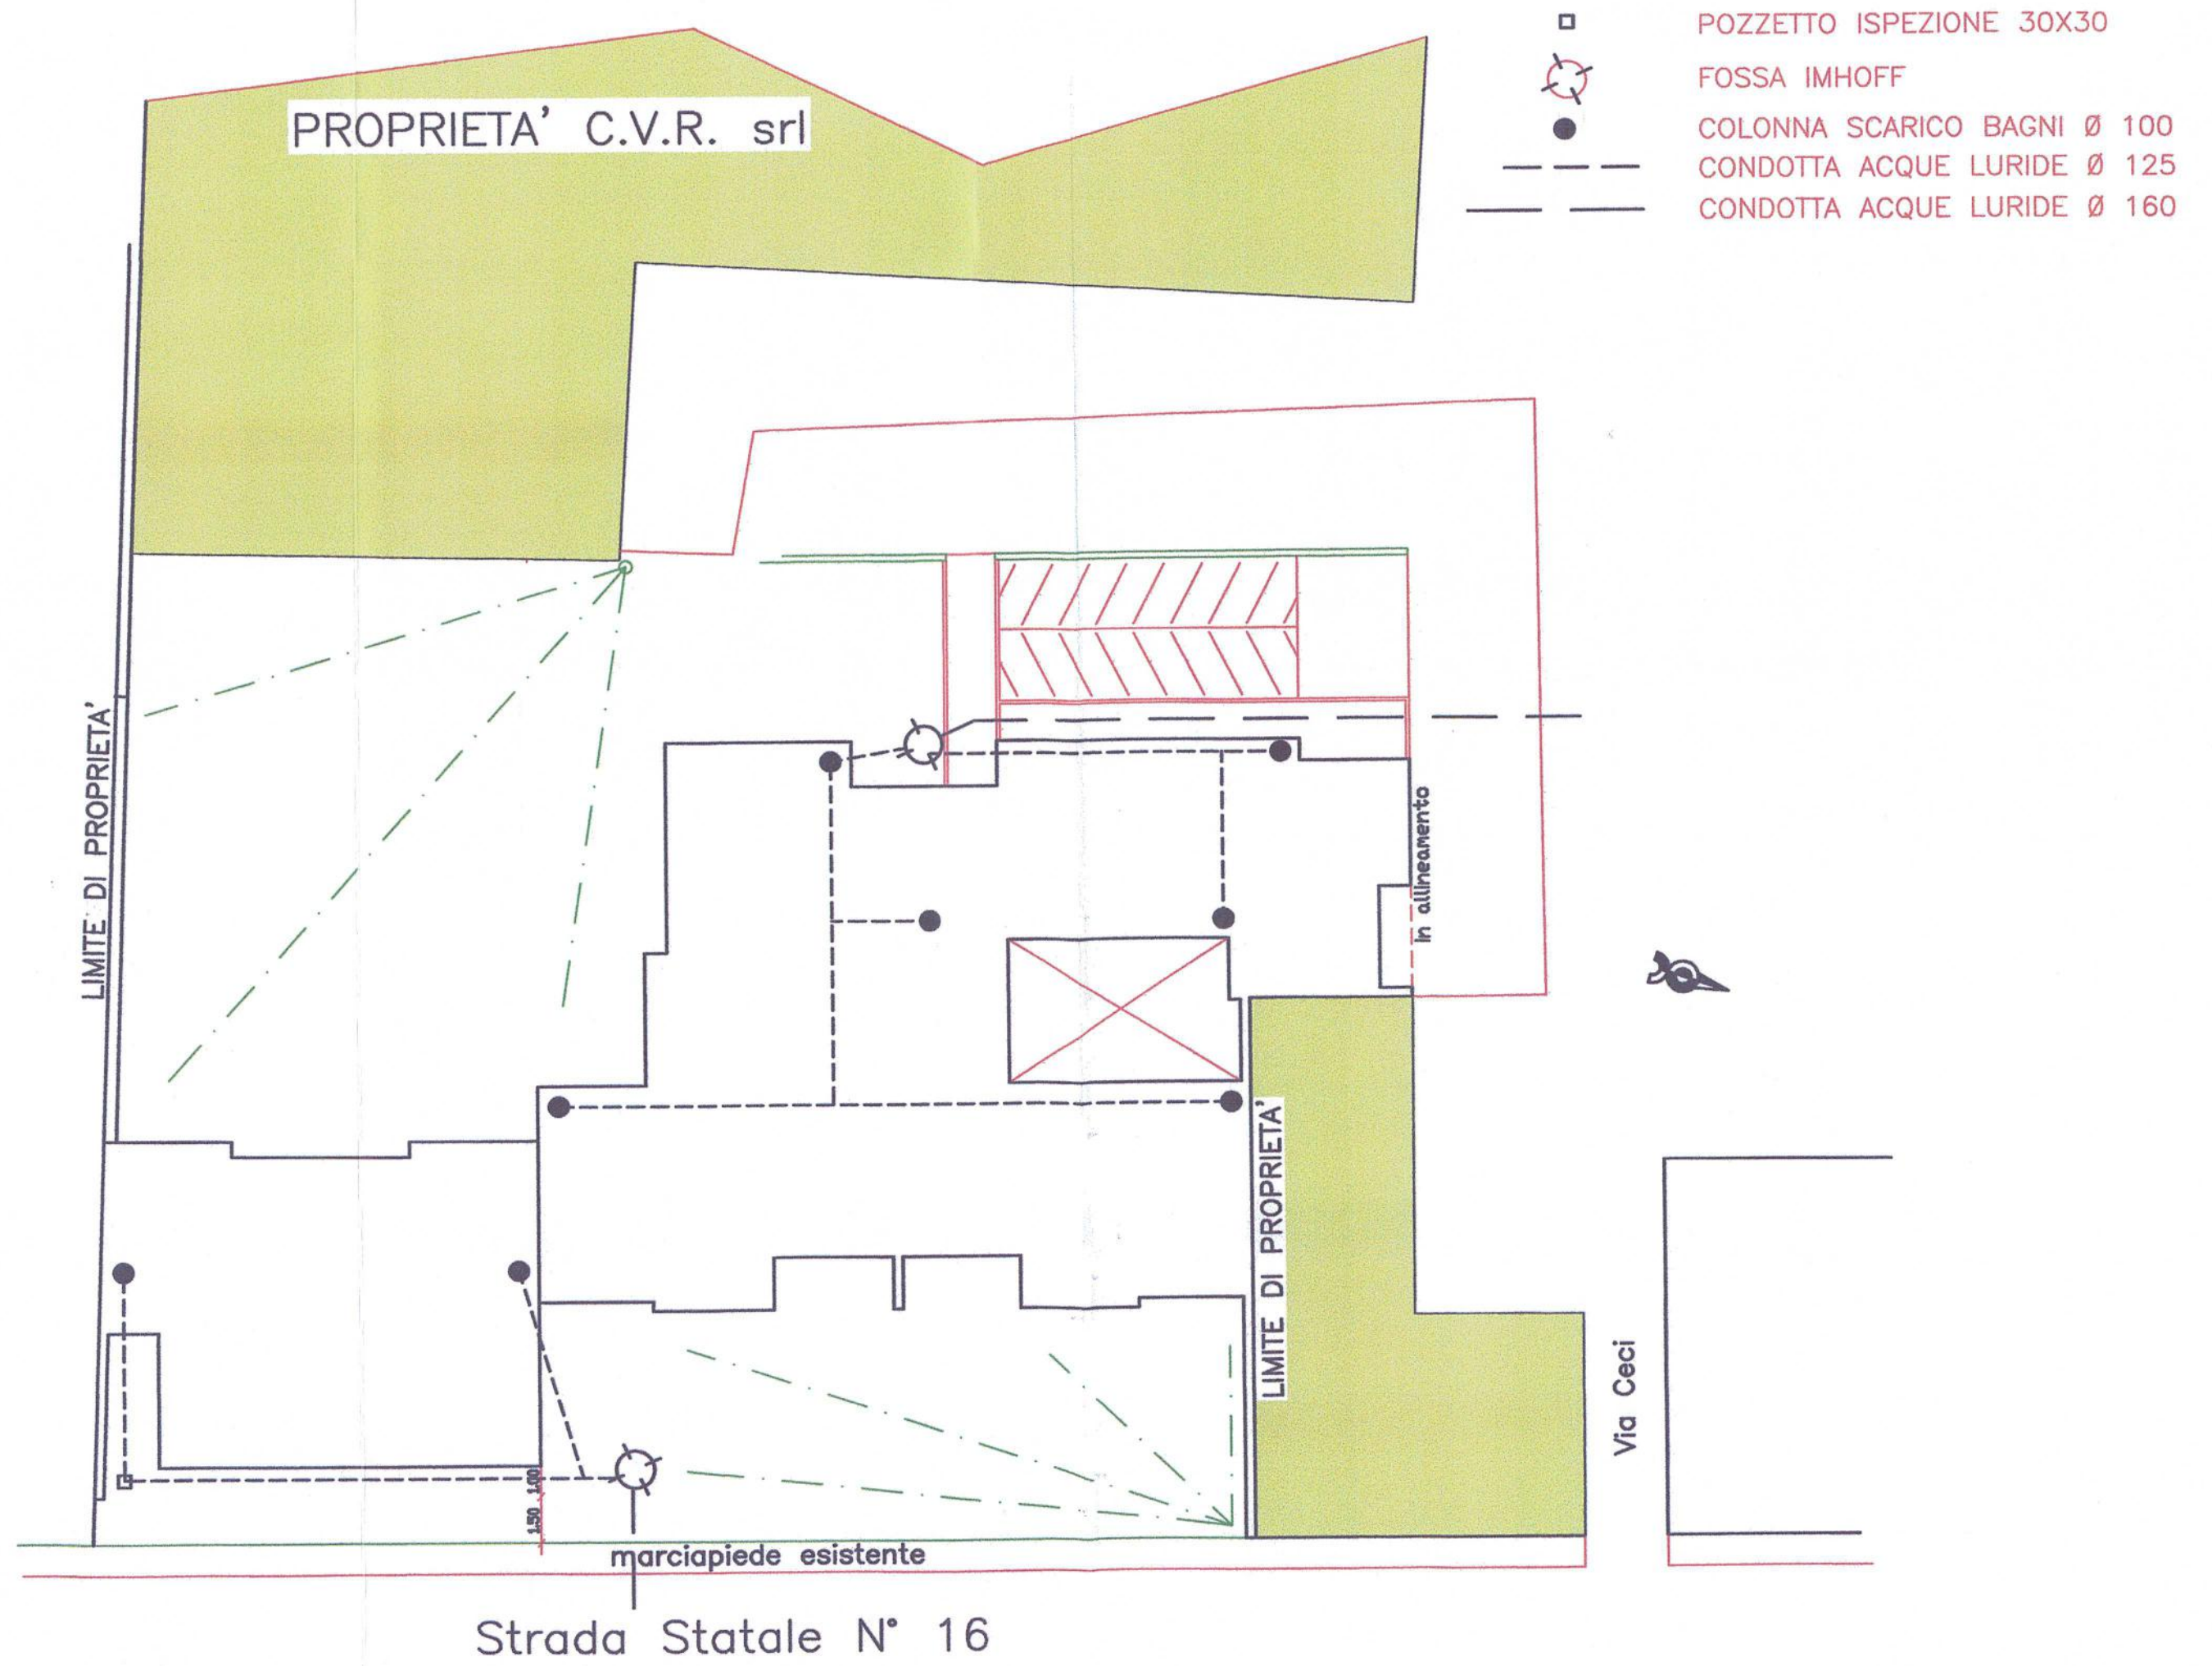

SCHEMA DISTACCHI

