




PRG

PIANO ATTUATIVO DI
RIQUALIFICAZIONE E SALVAGUARDIA
DEL PATRIMONIO EDILIZIO
EXTRAURBANO - VARIANTE

PROGETTAZIONE

Progetto: Spina, Marzo del 1° rinvio
Servizio Urbanistico e Programmazione Urbanistica
Ufficio: C.T. Urbanistica
Dipartimento: Spina, Marzo a Reggio Calabria
Ufficio: C.T. Urbanistica
Lavoratori di Responsabilità:
per il C.T. Urbanistica:
per il C.T. Urbanistica:
per il C.T. Urbanistica:
per il C.T. Urbanistica:

ANALISI

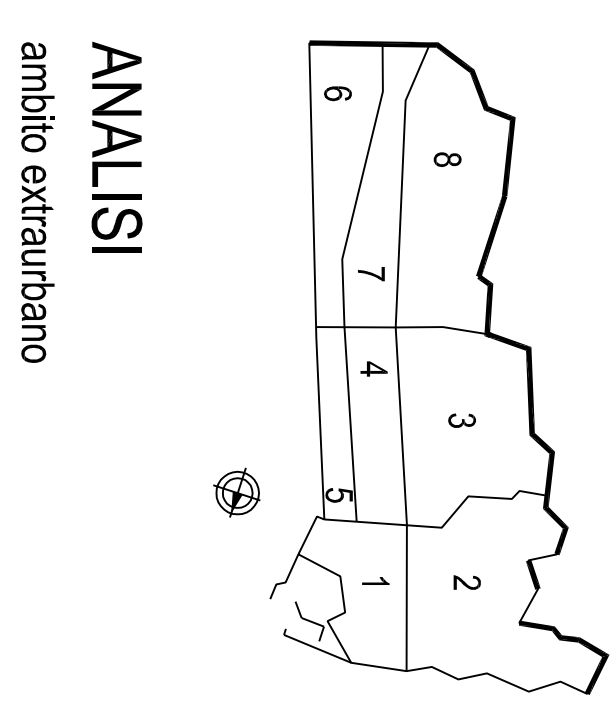

SEGGNI E TRACCE DEL PAESAGGIO RURALE DELLA RISERVA NATURALE DELLA SENTINIA

ELAB: pee 12 Dis

SCALA 1 : 2000

Gennaio 2006

- Ambito a Riserva Integrale
- Ambito di Protezione
- Ambito di Promozione Economica e Sociale
- SSEP- CATEGORIA 1° art.3
Edifici a struttura portante in muratura che rappresentano la testimonianza di antichi insediamenti
- SSEP- CATEGORIA 2° art.4
Edifici a manufatti di interesse storico-architettonico che rappresentano la permanenza più significativa dei vari "tipi rurali" di "simboli insulari" inseriti in un contesto ambientale non degradato
- SSEP- CATEGORIA 3° art.5
Edifici di "qualità diffusa" nei quali la composizione tipologica risulta ancora contenuta e l'interesse storico-architettonico è sostanzialmente rappresentativo della permanenza significativa dei vari "tipi rurali"
- SSEP- CATEGORIA 4° art.6
Edifici di "qualità diffusa" nei quali, anche in presenza di una discreta composizione tipologica e ambientale, permangono elementi strutturali, tipologici e architettonici significativi in un paesaggio
- SSEP- CATEGORIA 5° art.6 bis
Edifici rurali ristrutturati o restaurati ubicati all'interno della zona a Riserva Integrale e zone di Protezione della Riserva Naturale della Sentinia
- EDIFICI CENSITI NON APPARTENENTI ALLE CATEGORIE art.2
- Ambito di Tutela Integrale art.7
- Ambito di Tutela Orientata art.7
- Aree Archeologiche - Tutela Orientata art.7
- Percorso Antico - Tutela Orientata art.7
- Ipotesi Ubicazione Porto di Ascoli
- Confine comunale

AREA DELL'INSEDIAMENTO ROMANO (Castellum Tinetinum)



M o d u l o c o n t i n u a t o (T e r m o)

