


**COMUNE DI
SAN BENEDETTO DEL TRONTO**
(PROVINCIA DI ASCOLI PICENO)
PIANO REGOLATORE GENERALE

**PIANO DI RECUPERO
ZONA A2**

LEGGE 5-8-1978 N° 457

delibera consiglio comunale del n.

L'INGEGNERE CAPO SEZ. URB.
ing. Giovanni Camparini
L'INGEGNERE CAPO
ing. Enzo Tullini

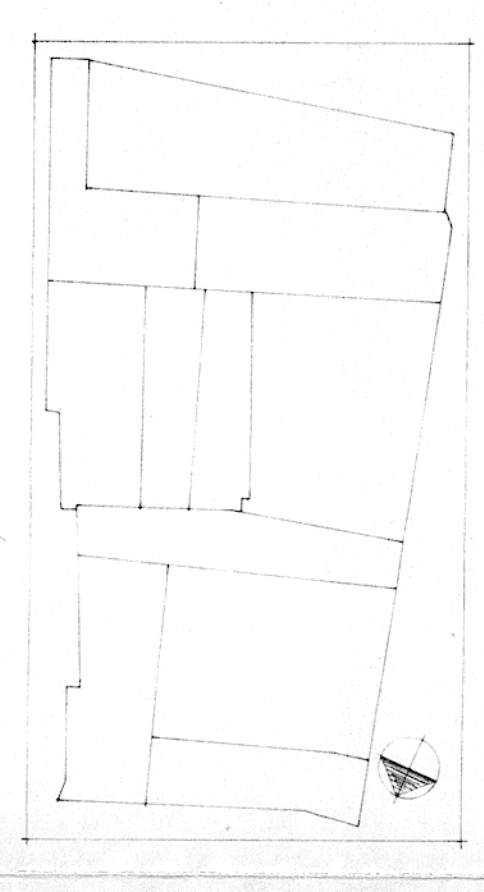

IL SINDACO
ing. Bernardo Spica
L'ASSESSORE ALL'URBANISTICA
ing. Alberto Cameli
IL SEGRETARIO GENERALE
sig. geminello Vannocchia

COLLABORATORI
arch. Modesto Pastore
dott. Dante Palmi

ANALISI - PERIODO DI COSTRUZIONE DELLE UNITA' EDILIZIE

TAV. 2 **Scala 1:1000**

