


PIANO PARTICOLAREGGIATO
COMPLETAMENTO ZONA
MARINA DI SOTTO

PPC

SETTORE ASSETTO DEL TERRITORIO
dirigente: dott. ing. giovanni rompoterone
SENZIO PIANIFICAZIONE E PROGRAMMAZIONE URBANISTICA
direttore: dott. ing. cristoforo eveneri wilton
coll. arch. marcello schiavelli
perito arch. giovanni cianfracci
geom. giorgio fada
geom. gabriele fada
geom. massimo ferrari
geom. massimo ferrari
IL SINDACO
paolo perozzi

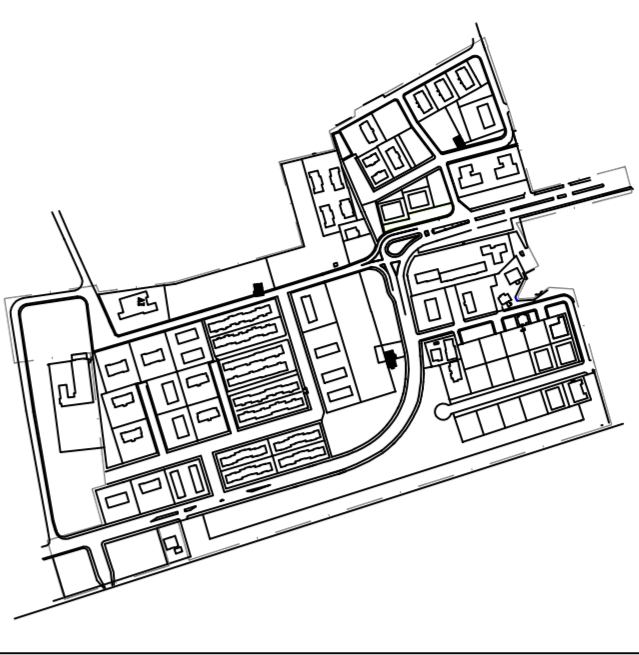

IL SEGRETARIO GENERALE

PLANIMETRIA GENERALE:

stato di fatto (APPROVAZIONE DEFINITIVA)

T AV.2 scala 1:1000 Dicembre 96
Settembre 97

LEGENDA

AREE PRIVATE A DESTINAZIONE RESIDENZIALE

spazi edificati precedenti al PEEP

loti edificati in attuazione del PEEP

spazi di verde privato

AREE PUBBLICHE

verde di arredo urbano

area per l'istruzione (scuola materna)

VIAIBILITA' E PARCHEGGI

parcheggi

strade carrabili

ALTRE INFORMAZIONI

limiti di piano particolareggiato

