


COMUNE DI
SAN BENEDETTO DEL TRONTO
(PROVINCIA DI ASCOLI PICENO)
PIANO REGOLATORE GENERALE

PIANO DI RECUPERO
ZONA A2
LEGGE 5-8-1978 N° 457
delibera consiglio comunale del n. _____

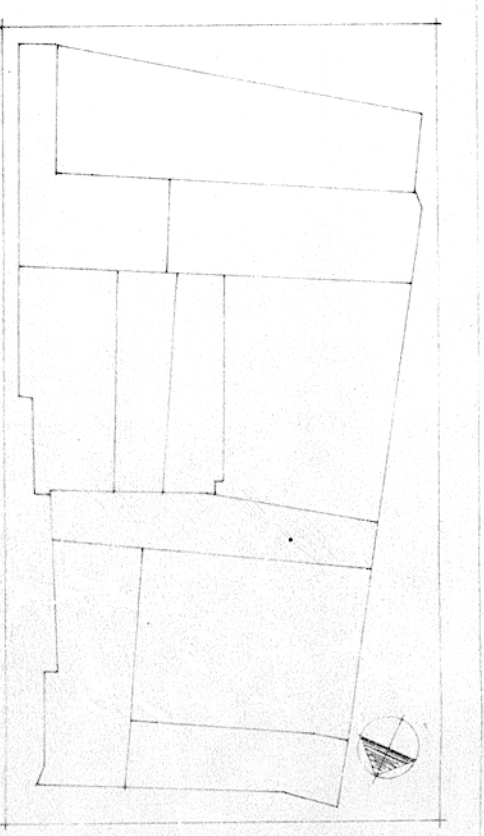

L'INGEGNERE CAPO SEZ. URB.
ing. giovanni zamparelllo
L'INGEGNERE CAPO
ing. enzo ruffini

IL SINDACO
ing. bernardo spaca
L'ASSESSORE ALL'URBANISTICA
ing. alberto canelli
IL SEGRETARIO GENERALE
sig. geminiano scarpocchia

COLLABORATORI
arch. elisabetta pastore
dante padolini

ANALISI - TAVOLA CATASTALE

TAV. a scala 1:1000

LEGENDA

- 398/799 ACCORPAMENTI
- 980 FRAZIONAMENTI
- DEMOLIZIONI

