


**COMUNE DI
SAN BENEDETTO DEL TRONTO**
(PROVINCIA DI ASCOLI PICENO)
PIANO REGOLATORE GENERALE

**PIANO DI RECUPERO
ZONA A2**
LEGGE 5-8-1978 N° 457
delibera consiglio comunale del n°

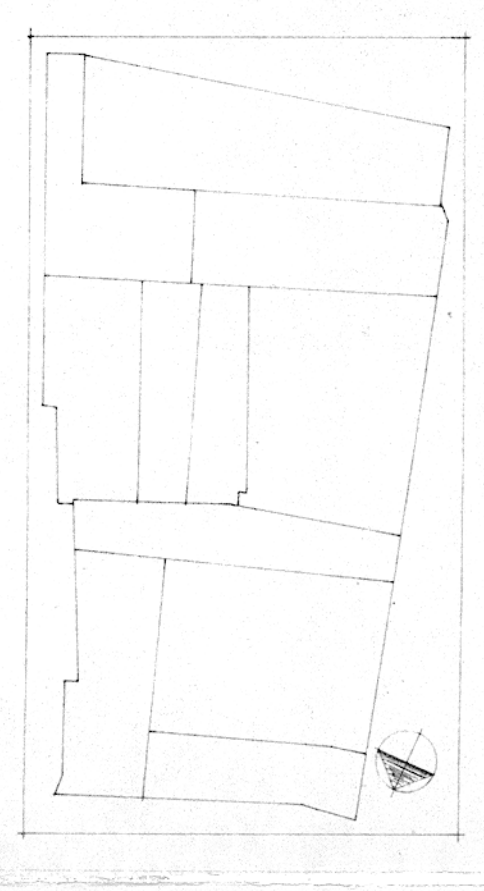

IL SINDACO
Ing. Bernardo Spica
L'ASSESSORE ALL'URBANISTICA
Ing. Alberto Camilli
L'ASSESSORE GENERALE
Ing. Gerolamo Scardicchia
COLLABORATORI
Arch. Umberto Marone
Arch. Antonio Pignatelli

ANALISI - TAVOLA DI RILEVAMENTO DELLE UNITA' EDILIZIE -
TAV. b
Scala 1:1000

- LEGGENDA
- 191 SEZIONE DI CENSIMENTO
 - 84 ISOLATO DI CENSIMENTO
 - 10 NUMERO DI UNITA' EDILIZIA
 - 8 ACCORPAMENTI
 - 9 10 FRAZIONAMENTI
 - DEMOLIZIONI

