



Comune di San Benedetto del Tronto  
PROVINCIA DI ASCOLI PICENO

PIANO ATTUATIVO DI  
RIQUALIFICAZIONE E SALVAGUARDIA  
DEL PATRIMONIO EDILIZIO  
EXTRAURBANO - VARIANTE


**PRG**

PROGETTAZIONE  
SETTORE ASSETTO DEL TERRITORIO, LL.PP. E T.A.  
Servizio Pianificazione e Programmazione Urbanistica

Dirigente Settore Assetto del Territorio  
dott.ing. G. Poldori

Direttore Ufficio Pian.ine e Progr.ne Urbanistica  
dott.ing. M. Cocchi

Responsabili di vi. responsabilità  
per. arch. G. Giannone  
geom. G. Taurini  
geom. M. Fortini

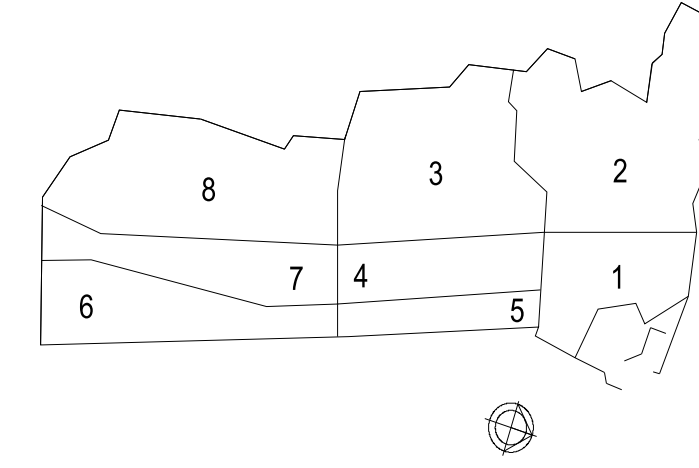

ANALISI  
ambito extraurbano

INDIVIDUAZIONE DEGLI EDIFICI EXTRAURBANI

ELAB. pee 05

SCALA 1:8000

Gennaio 2006

LEGENDA

- EDIFICI EXTRAURBANI
- AMBITO URBANO
- RISERVA NATURALE DELLA SENTINA

