

PIANO ATTUATIVO DI
RIQUALIFICAZIONE E SALVAGUARDIA
DEL PATRIMONIO EDILIZIO
EXTRAURBANO - VARIANTE


PRG

PROGETTAZIONE
SETTORE ASSETTO DEL TERRITORIO, LL.PP. e T.A.
Servizio Pianificazione e Programmazione Urbanistica

Dirigente Settore Assetto del Territorio
dot. Ing. G. Polidori

Direttore Ufficio Plan. n.e. e Prog. n.e. Urbanistica
dot. Ing. M. Cicchi

Incarichi di v. responsabili
per n.e. G. Ciampicchi
geom. G. Turini
geom. M. Forlini

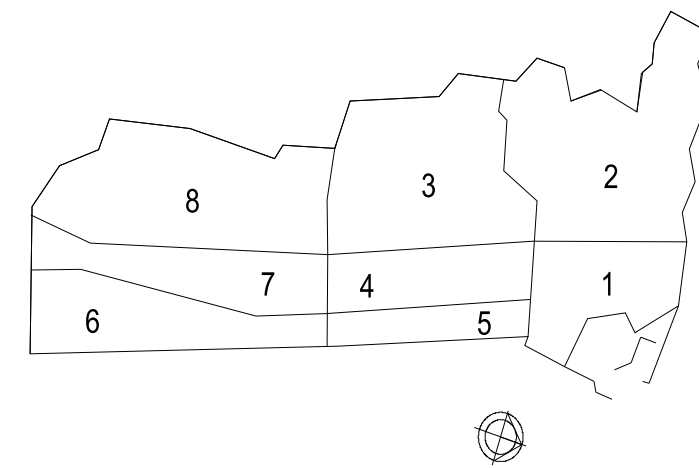

ANALISI
ambito extraurbano

LOCALIZZAZIONE DEGLI EDIFICI PER AMBITO

ELAB. pee 07

SCALA 1:8000

Gennaio 2006

LEGENDA

- EDIFICI RURALI DI VECCHIO IMPIANTO
- AMBITO N.1 località Valle Oro / Abbia
- AMBITO N.2 località Cole Francese / Valle del Forno
- AMBITO N.3 località Bastardo / Santa Lucia
- AMBITO N.4 località Monte Aquilino / Monte Parco
- AMBITO N.5 località Monte Cristoforo / Fosso dei Galli
- AMBITO N.6 località San Giovanni / Spangola / Sentina
- AMBITO URBANO
- RISERVA NATURALE DELLA SENTINA

