

PIANO ATTUATIVO DI
RIQUALIFICAZIONE E SALVAGUARDIA
DEL PATRIMONIO EDILIZIO
EXTRAURBANO -VARIANTE


PRG

PROGETTAZIONE
SETTORE ASSETTO DEL TERRITORIO LL.PP. E.T.A.
Servizio Pianificazione e Programmazione Urbanistica

Dirigente Settore Assetto del Territorio
dot.ing. G. Polton

Direttore Ufficio Piani e Progne Urbanistica
dot.ing. M. Ciotti

Intestatari di vi. responsabili
per n. C. Camacho
geom. G. Taurini
geom. M. Fortini

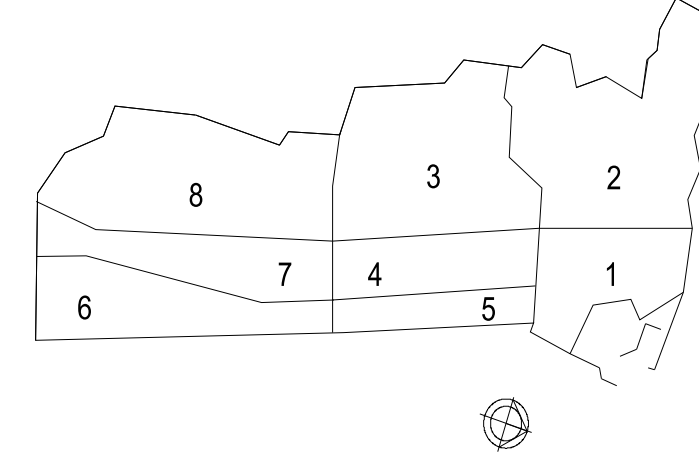

PROGETTO
ambito extraurbano

EDIFICI RURALI CENSITI
LOCALIZZAZIONE SECONDO LE CATEGORIE

ELAB. pee 12 SCALA 1:8000 Gennaio 2006

LEGENDA

- -SSPE- CATEGORIA 1ª art. 3
Edificio e manufatti di interesse storico-architettonico che rappresentano la testimonianza di antichi insediamenti
- -SSPE- CATEGORIA 2ª art. 4
Edificio di particolare interesse architettonico-testimoniale che rappresentano la permanenza più significativa dei vari "tipi rurali" di "antico impianto", inseriti in un contesto ambientale non degradato
- -SSPE- CATEGORIA 3ª art. 5
Edificio di "qualità diffusa" nei quali la compromissione tipologica risulta ancora contenuta ed inseriti in un contesto ambientale più o meno degradato, nonché edifici di particolare interesse architettonico-testimoniale che rappresentano una permanenza significativa dei vari "tipi rurali"
- -SSPE- CATEGORIA 4ª art. 6
Edificio di "qualità diffusa" nei quali, anche in presenza di una discreta compromissione tipologica e ambientale, permangono elementi strutturali, tipologici e architettonici significativi da salvaguardare
- -SSPE- CATEGORIA 5ª art. 6 bis
Edificio rurali ristrutturati o risettati ubicati all'interno della Zona a Riserva Integrale e Zona di Protezione della Riserva Naturale della Sentina.
- AMBITO DI TUTELA INTEGRALE art. 7
- AMBITO DI TUTELA ORIENTATA art. 7
- RISERVA NATURALE DELLA SENTINA
- AMBITO URBANO

