


PIANO ATTUATIVO DI
RIQUALIFICAZIONE E SALVAGUARDIA
DEL PATRIMONIO EDILIZIO
EXTRAURBANO - VARIANTE **PRG**

PROGETTAZIONE:
SETTORE ASSETTO DEL TERRITORIO, L.P.P. E.T.A.
Servizio Pianificazione e Programmazione Urbanistica

Dirigente Settore Assetto del Territorio
dotting. G. Poldini

Direttore Ufficio Piani e Progne Urbanistica
dotting. M. Cicchi

Istitutori di vi responsabili
per n. G. Giannuzzi
geom. G. Turilli
geom. M. Forini

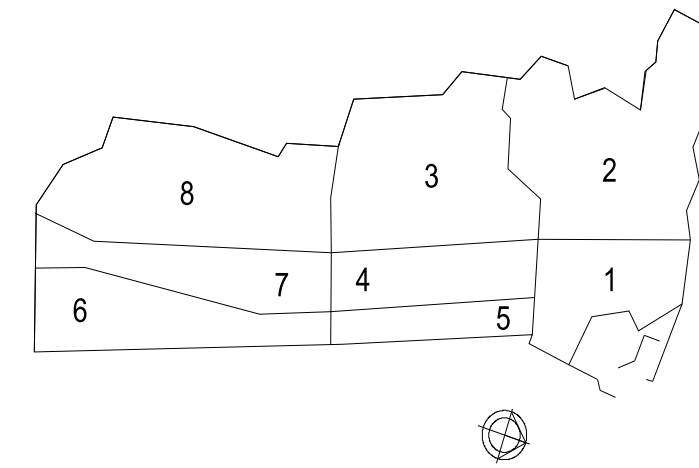

ANALISI
ambito extraurbano

EDIFICI RURALI CENSITI
LOCALIZZAZIONE SECONDO IL SITO

ELAB. pee 09

SCALA 1:8000

Gennaio 2006

LEGENDA

