

PIANO ATTUATIVO DI  
RIQUALIFICAZIONE ESALVAGUARDIA  
DEL PATRIMONIO EDILIZIO  
EXTRAURBANO - VARIANTE


# PRG

PROGETTAZIONE  
SETTORE ASSETTO DEL TERRITORIO, LL.PP. E T.A.  
Servizio Pianificazione e Programmazione Urbanistica

Dirigente Settore Assetto del Territorio  
dott.ing. G. Poldosini

Direttore Ufficio Plan. e Prog. Urbanistica  
dott.ing. M. Cicchi

Incaricati di vi. responsabili  
per n. G. Ciampi  
geom. G. Tourini  
geom. M. Forini

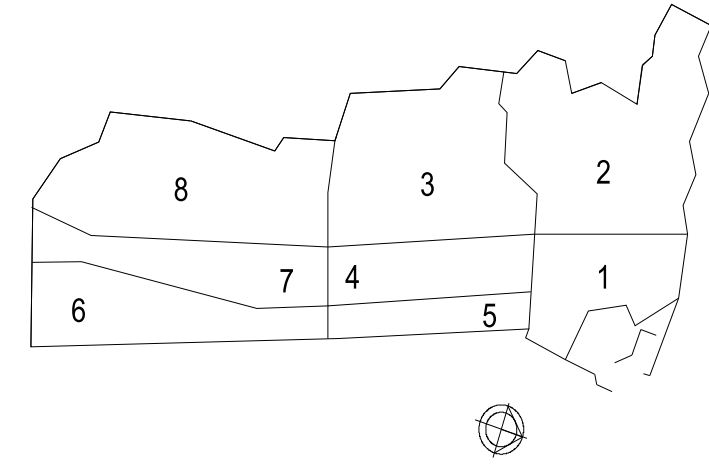

ANALISI  
ambito extraurbano

EDIFICI RURALI CENSITI  
LOCALIZZAZIONE SECONDO L'USO ATTUALE

ELAB. pee 10

SCALA 1:8000

Gennaio 2006



LEGENDA

- ABBANDONATO
- ANNESSO AGRICOLO
- ALTRI USI
- RESIDENZIALE
- RESIDENZIALE NON PERMANENTE
- RESIDENZIALE E PRODUTTIVO AGRICOLO
- AMBITO URBANO
- RISERVA NATURALE DELLA SENTINA

