



PIANO ATTUATIVO DI
RIQUALIFICAZIONE E SALVAGUARDIA
DEL PATRIMONIO EDILIZIO
EXTRAURBANO - V A R I A N T E


PRG

PROGETTAZIONE
SETTORE ASSETTO DEL TERRITORIO, LL.PP. E T.A.
Servizio Pianificazione e Programmazione Urbanistica

Dirigente Settore Assetto del Territorio
dot. Ing. G. Faldoni

Direttore Ufficio Plan. ne e Prog. ne Urbanistica
dot. Ing. M. Cocchi

Istruttori di n. responsabili
per ed. G. Ciampicini
geom. G. Taurini
geom. M. Folini

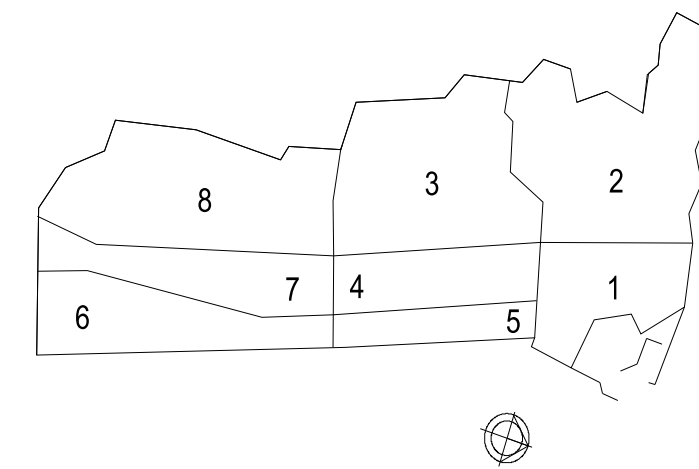

ANALISI
ambito extraurbano

ELEMENTI DEL SISTEMA INSEDIATIVO

ELAB. pee 06

SCALA 1:8000

Gennaio 2006

LEGENDA

- EDIFICI RURALI DI VECCHIO IMPIANTO
- EDIFICI RURALI RECENTI
- AREE ED EDIFICI AD USO TURISTICO RICETTIVO
- EDIFICI ED AREE AD USO INDUSTRIALE - ARTIGIANALE
- DEPOSITI A CIELO APERTO
- EDIFICI ED AREE AD USO COMMERCIALE
- SERRE E VIVAI
- EDIFICI ED AREE AD USO ZOOTECNICO
- IMPIANTI TECNOLOGICI DISTRIBUITI
- AREE PER ATTREZZATURE SPORTIVE
- AMBITO URBANO
- RISERVA NATURALE DELLA SENTINA

ID	COD. IMM.	DENOMINAZIONE	LOCALITA'	AREA
3	IS1	Complesso sportivo Comunale	C. da S. la Lucia	41051.93
2	T11	Dacronica Comunale	C. da Albula	66666.66
8	T10	Impianto ENEL	C. da Fosso dei Galli	3458.05
8	T11	Impianto ENEL	C. da Fosso dei Galli	26147.61
6	T12	Depuratore	Zona Sentina	44062.72
3	T2	Seratoio Consorzio Idrico	Via Sicilia	6311.46
8	T3	Impianto ITALGAS	C. da M. te Aquilino	840.92
3	T4	Impianto astra. AGIP	C. da M. te Aquilino	9434.94
3	T5	Impianto ITALGAS	C. da M. te Aquilino	3971.15
8	T6	Impianto AGIP	C. da M. te Renzo	14504.78
8	T7	Deposito Comunale nettezza urbana	C. da M. te Renzo	6467.59
8	T8	Impianto SNAM	C. da Fosso dei Galli	13951.48
8	T9	Impianto SNAM	C. da Fosso dei Galli	9194.35
2	TR1	Ristorante Rustichello	C. da Albula	11797.87
2	TR2	Centro ricreativo "Padri Sacramentini"	Cda Colle Franchino	4804.74
3	TR3	Agriturismo "La Panoramica"	C. da S. la Lucia	2698.80
3	TR4	Dancing "La Pueria"	C. da S. la Lucia	20988.85
8	TR5	Maneggio	C. da M. te Renzo	1987.77
8	TR6	Circolo equitazione "Le Palme"	C. da Fosso dei Galli	8911.02

