



Comune di San Benedetto del Tronto
PROVINCIA DI ASCOLI PICENO

PROGETTO CASA COMUNALE
PIANO DI RECUPERO
DI INIZIATIVA PUBBLICA
ZONA SPECIALE n. 20
Via del Cacciatore
VARIANTE

PA20

PROGETTAZIONE
SETTORE GESTIONE DEL TERRITORIO ED ATTIVITA' PRODUTTIVE


DIRIGENTE DEL SETTORE
ing. G. Polidori

Servizio Pianificazione Urbanistica
Direttore dott. G. Tiburtini
geom. M. Forlini
geom. A. Capannelli

SINDACO
Pasqualino Piunti

ASSESSORE
Pasqualino Piunti

SEGRETARIO GENERALE
Dott.ssa Maria Grazia Scarpone

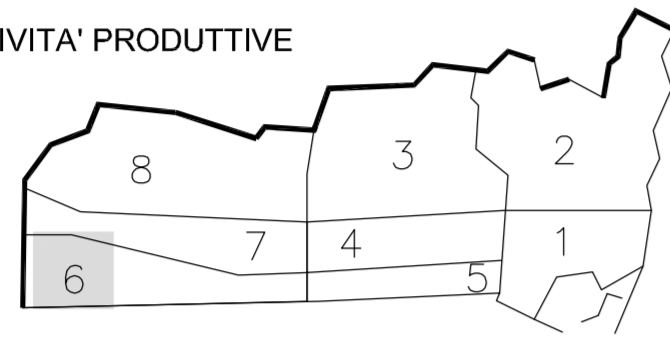

PROSPETTI E SEZIONI
STATO MODIFICATO

ELAB. 10

SCALA 1 : 200

Dicembre 2019



PROSPETTO NORD




PROSPETTO SUD



PROSPETTO OVEST



PROSPETTO EST

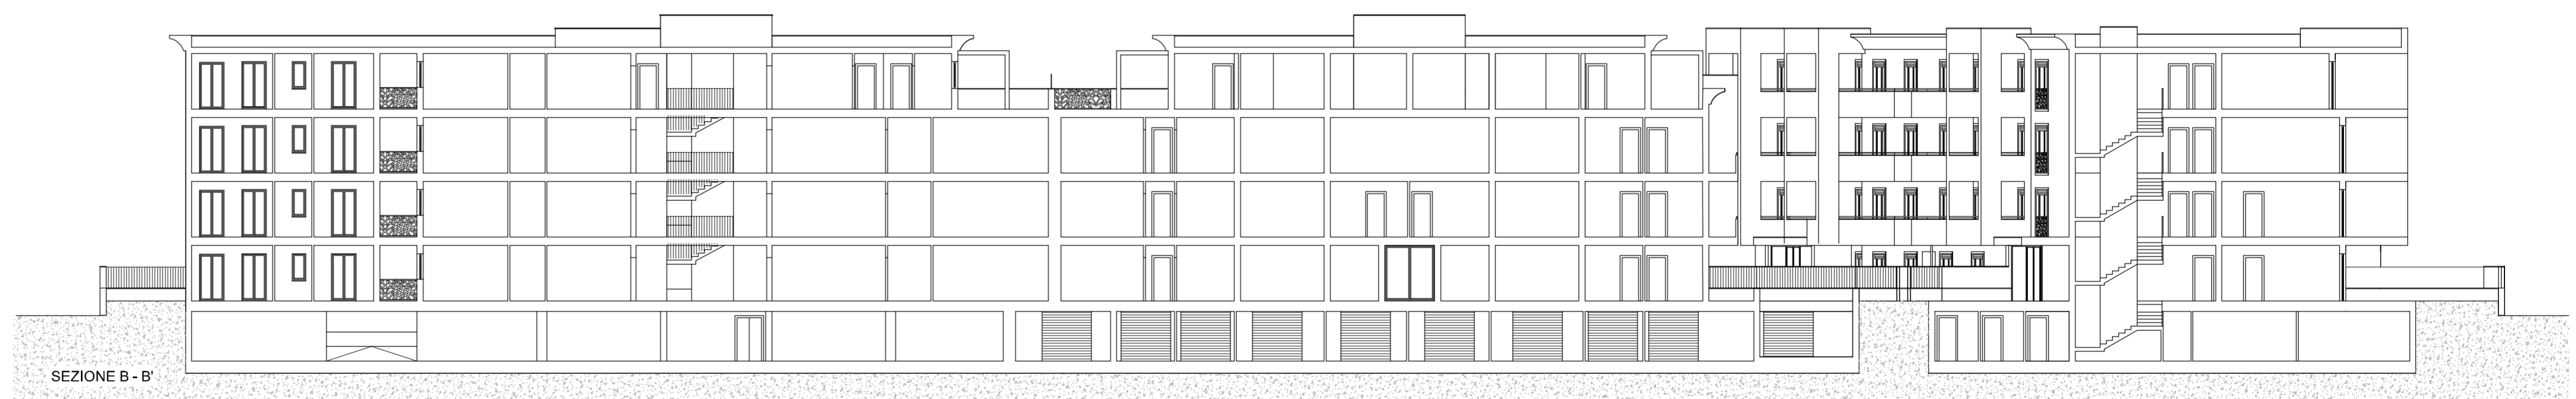

SEZIONE B - B'



SEZIONE A - A'