



Comune di San Benedetto del Tronto
PROVINCIA DI ASCOLI PICENO

PROGETTO CASA COMUNALE
PIANO DI RECUPERO
DI INIZIATIVA PUBBLICA
ZONA SPECIALE n. 20
Via del Cacciatore
VARIANTE

PA20

PROGETTAZIONE
SETTORE GESTIONE DEL TERRITORIO ED ATTIVITA' PRODUTTIVE


DIRIGENTE DEL SETTORE
ing. G. Polidori

Servizio Pianificazione Urbanistica
Direttore dott. G. Tiburtini
geom. M. Forlini
geom. A. Capannelli

SINDACO
Pasqualino Piunti

ASSESSORE
Pasqualino Piunti

SEGRETARIO GENERALE
Dott.ssa Maria Grazia Scarpone

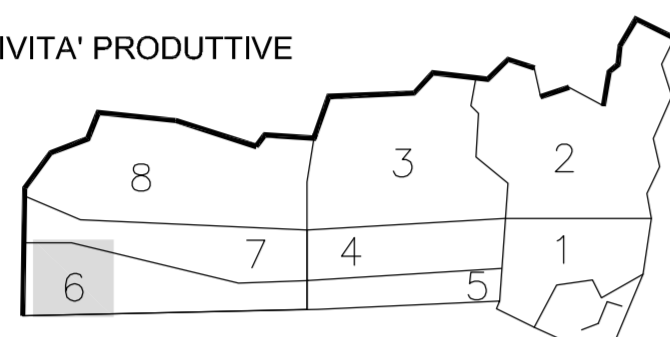


RETE IMPIANTI: fognante - idrico - gas
STATO MODIFICATO

ELAB. 12

SCALA 1: 500

Dicembre 2019


LINEE IDRICHE E LINEE GAS METANO

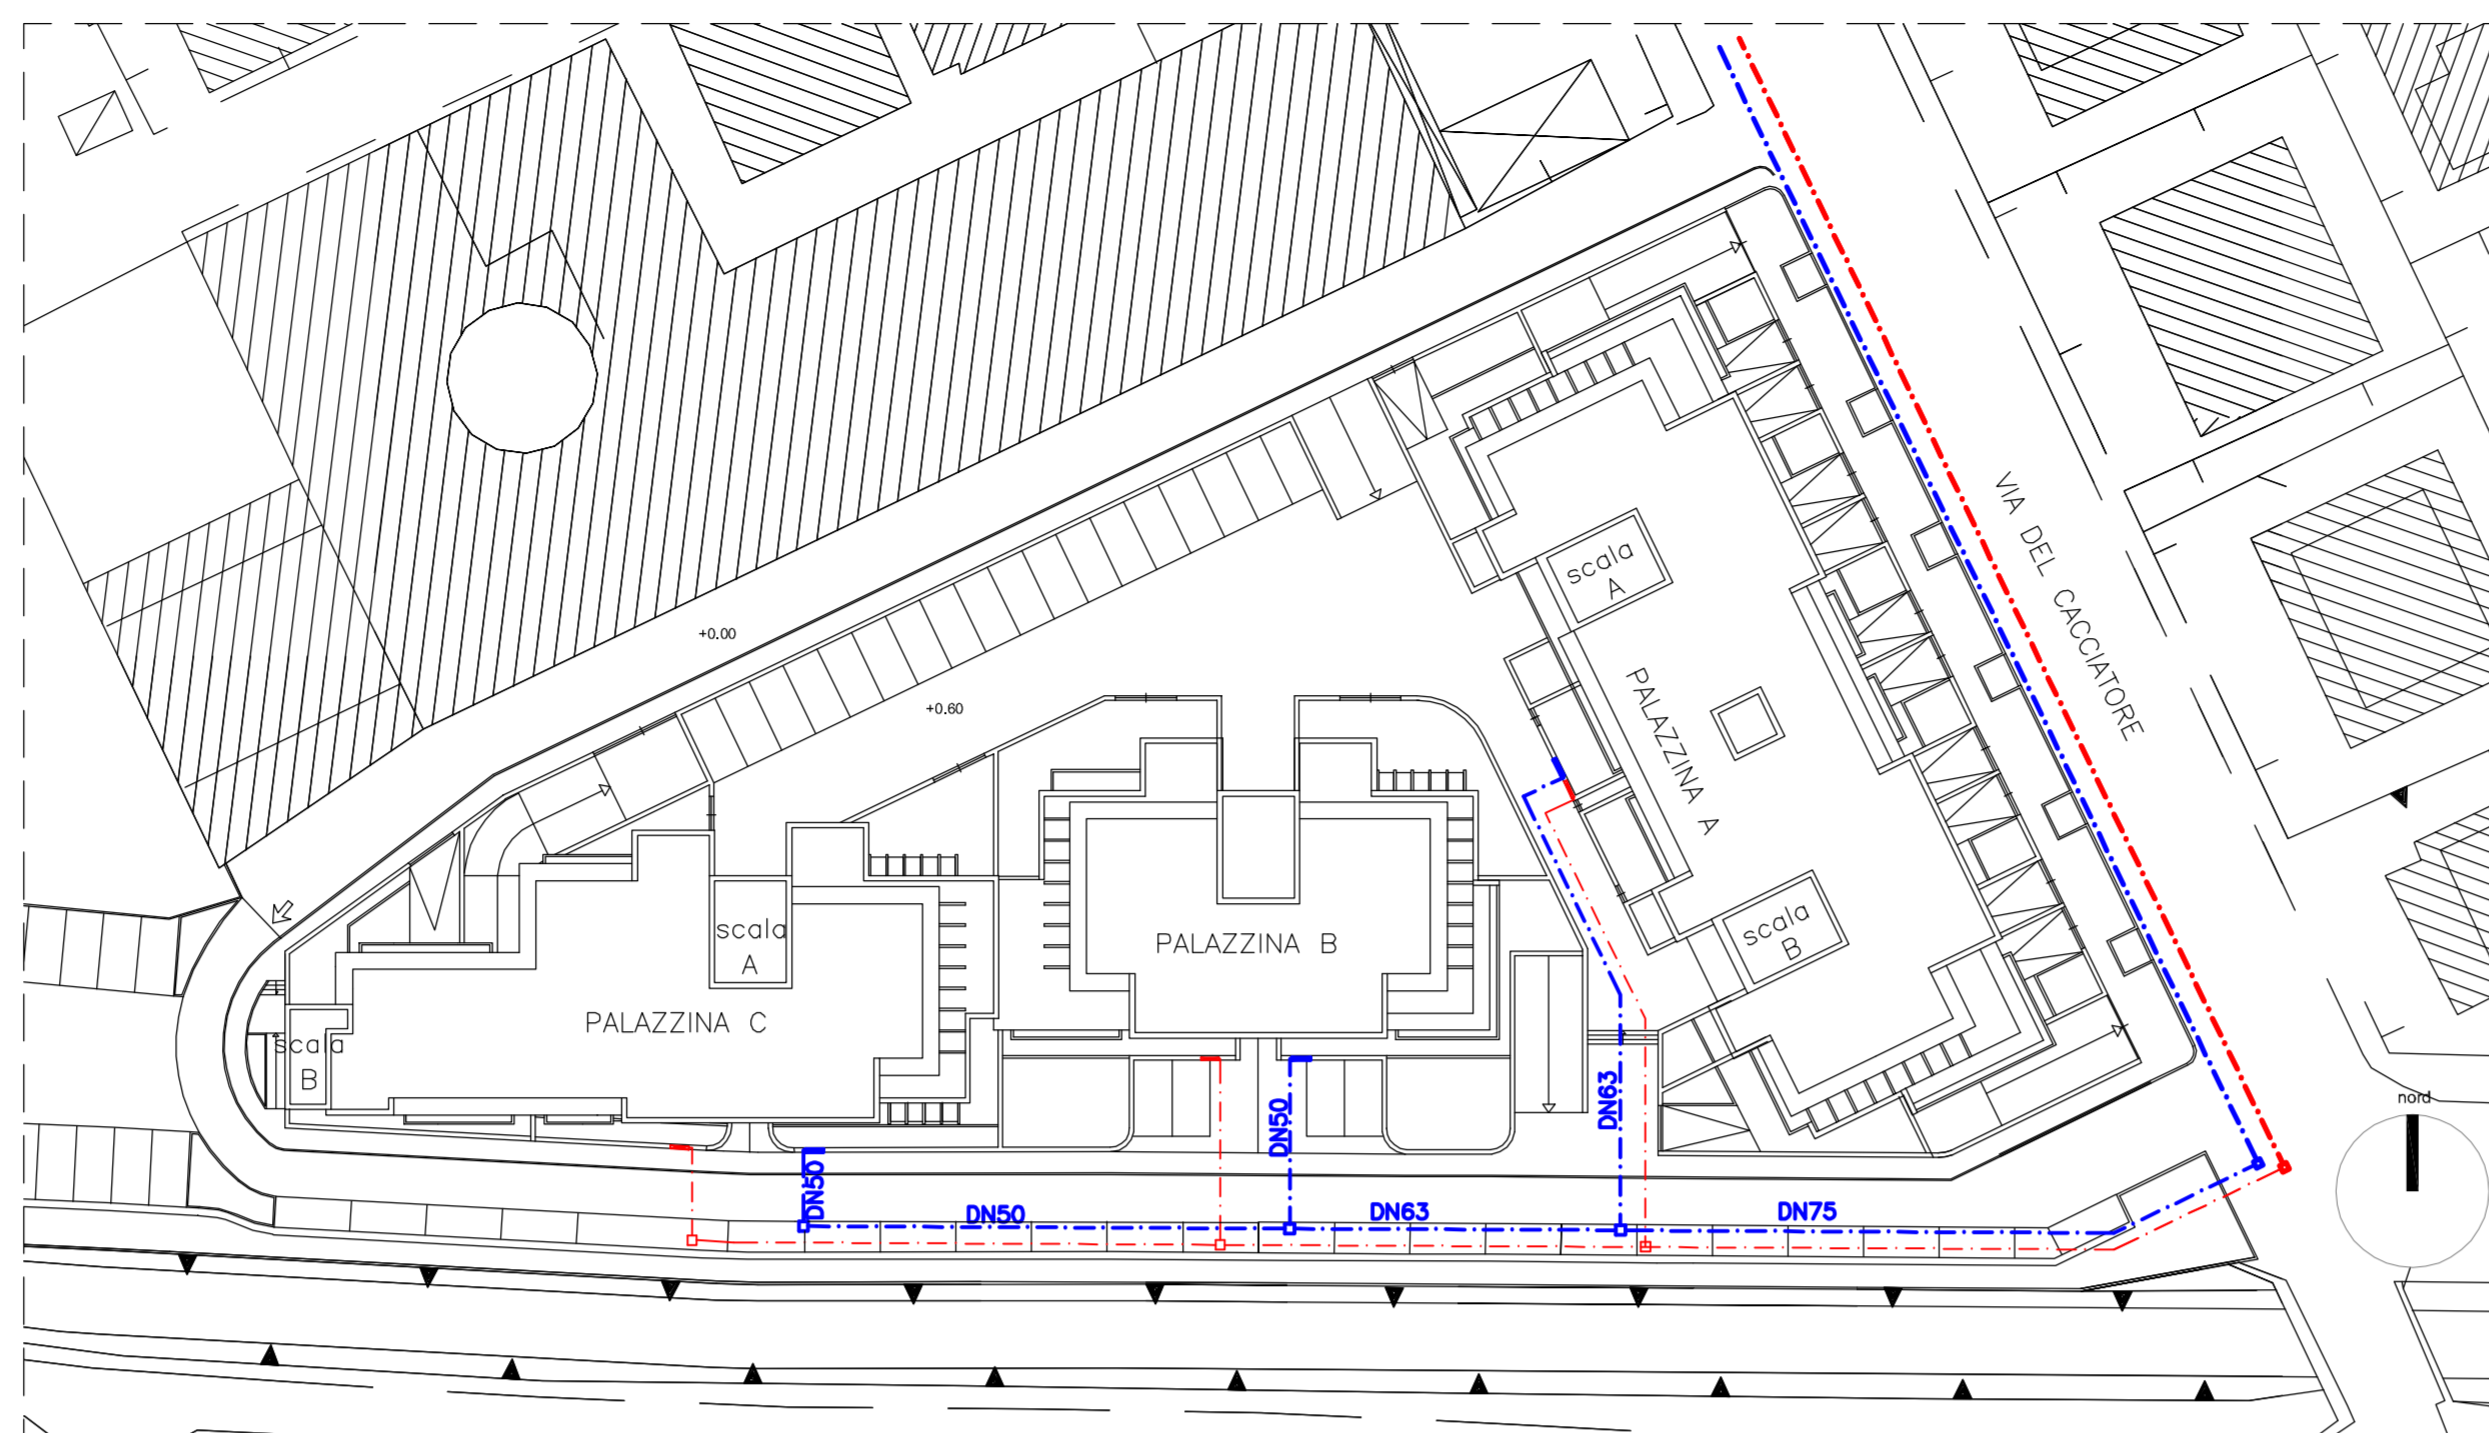

LEGENDA

- - - Condotta idrica esistente
- Condotta idrica da realizzare tubi in PEAD PN16
- Pozzetto di raccordo
- Vano di alloggiamento contatore idrico
- - - Dorsale gas metano esistente
- Linee gas metano da realizzare tubi in PEAD S5
- Pozzetto di raccordo
- Vano di alloggiamento contatore gas metano di rete


ACQUE NERE E ACQUE BIANCHE

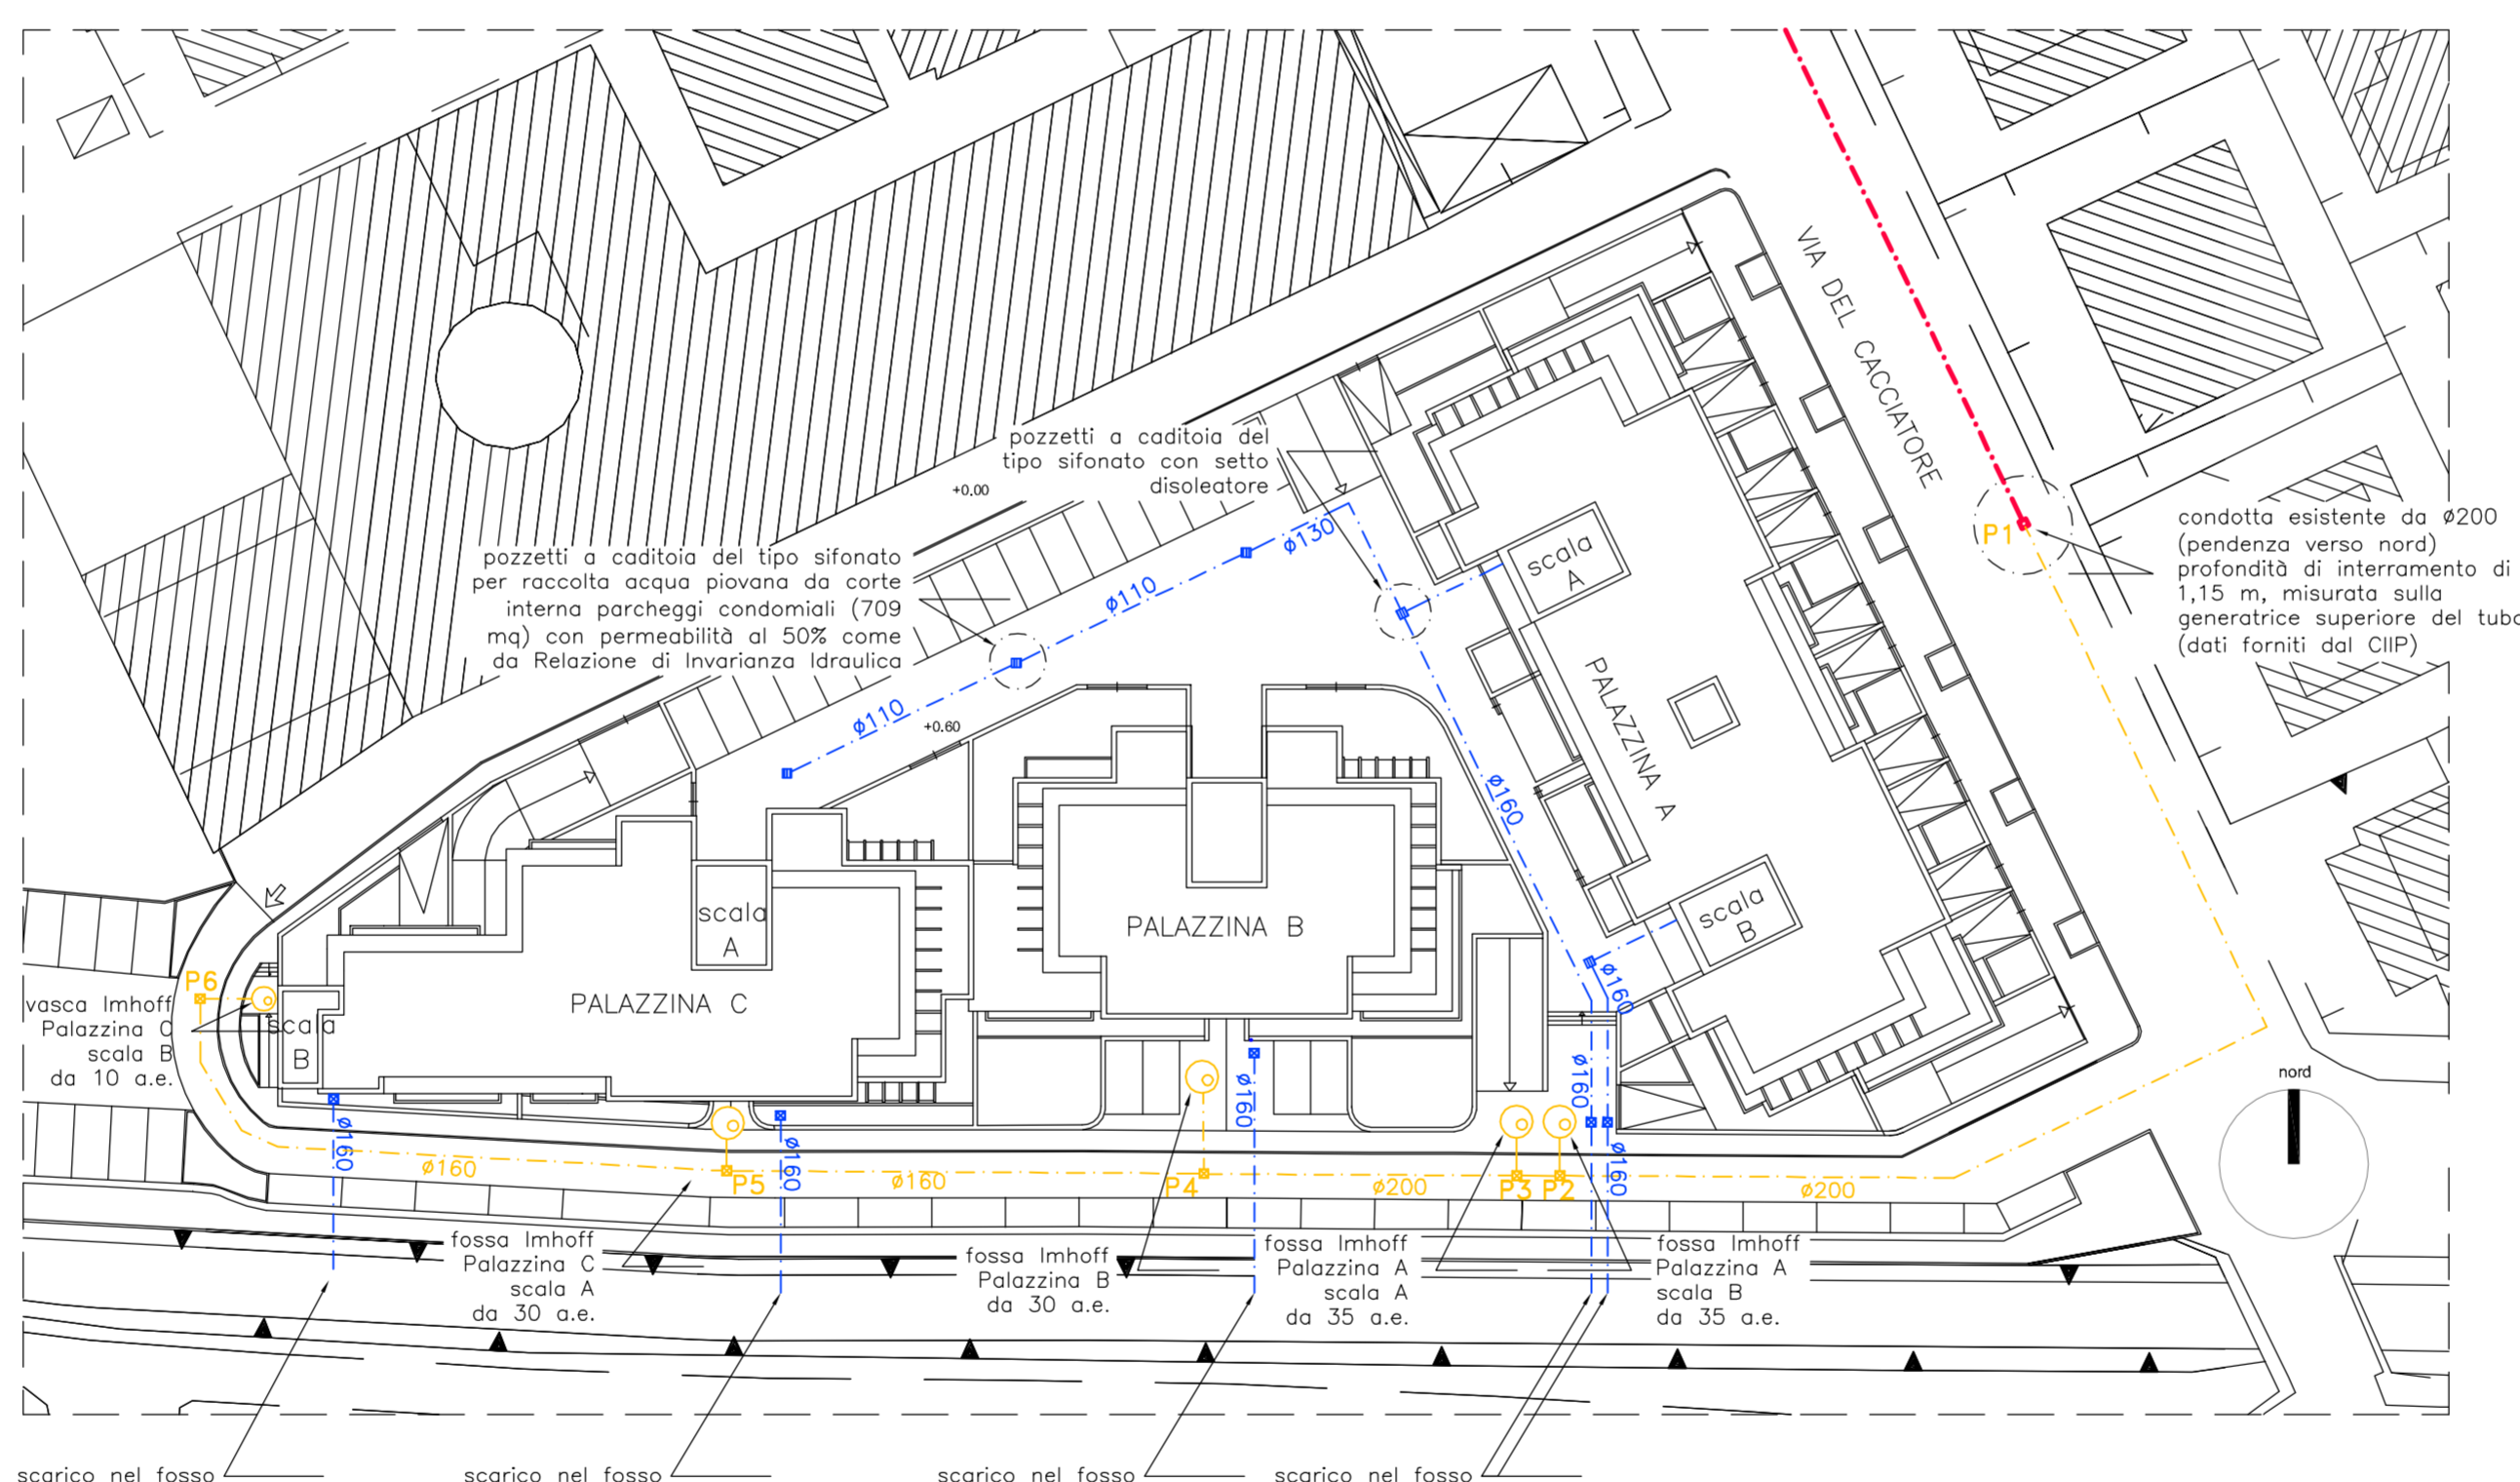


LEGENDA

- - - Condotta acque nere esistente
- Condotta acque nere da realizzare tubi in PVC rigido serie SN8 SDR34 (pendenza minima del 5%)
- ⊙ Vasca Imhoff
- Pozzetto di immissione/ispezione
- Pozzetto con sifone
- Condotta acque bianche da realizzare tubi in PVC rigido serie SN8 SDR34 (pendenza minima del 5%)
- Pozzetto con sifone e valvola di ritegno


PARTICOLARE POZZETTO CON SIFONE E VALVOLA DI RITEGNO

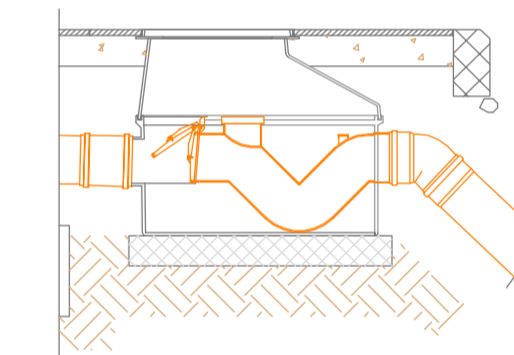

PARTICOLARE FOSSA IMHOFF

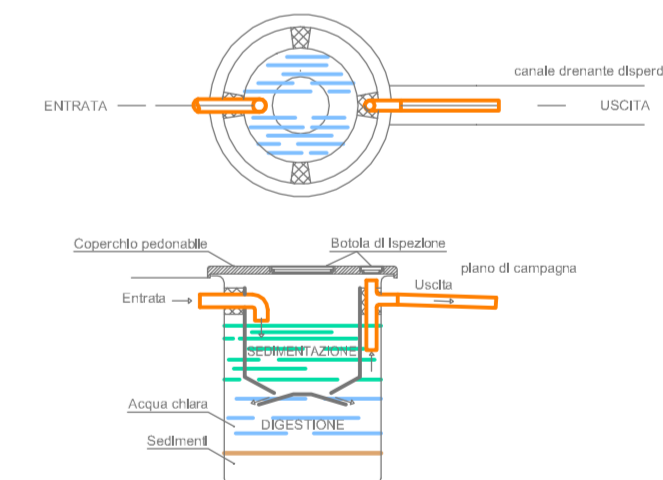

SEZIONE CON DISLIVELLO ACQUE NERE (non in scala)

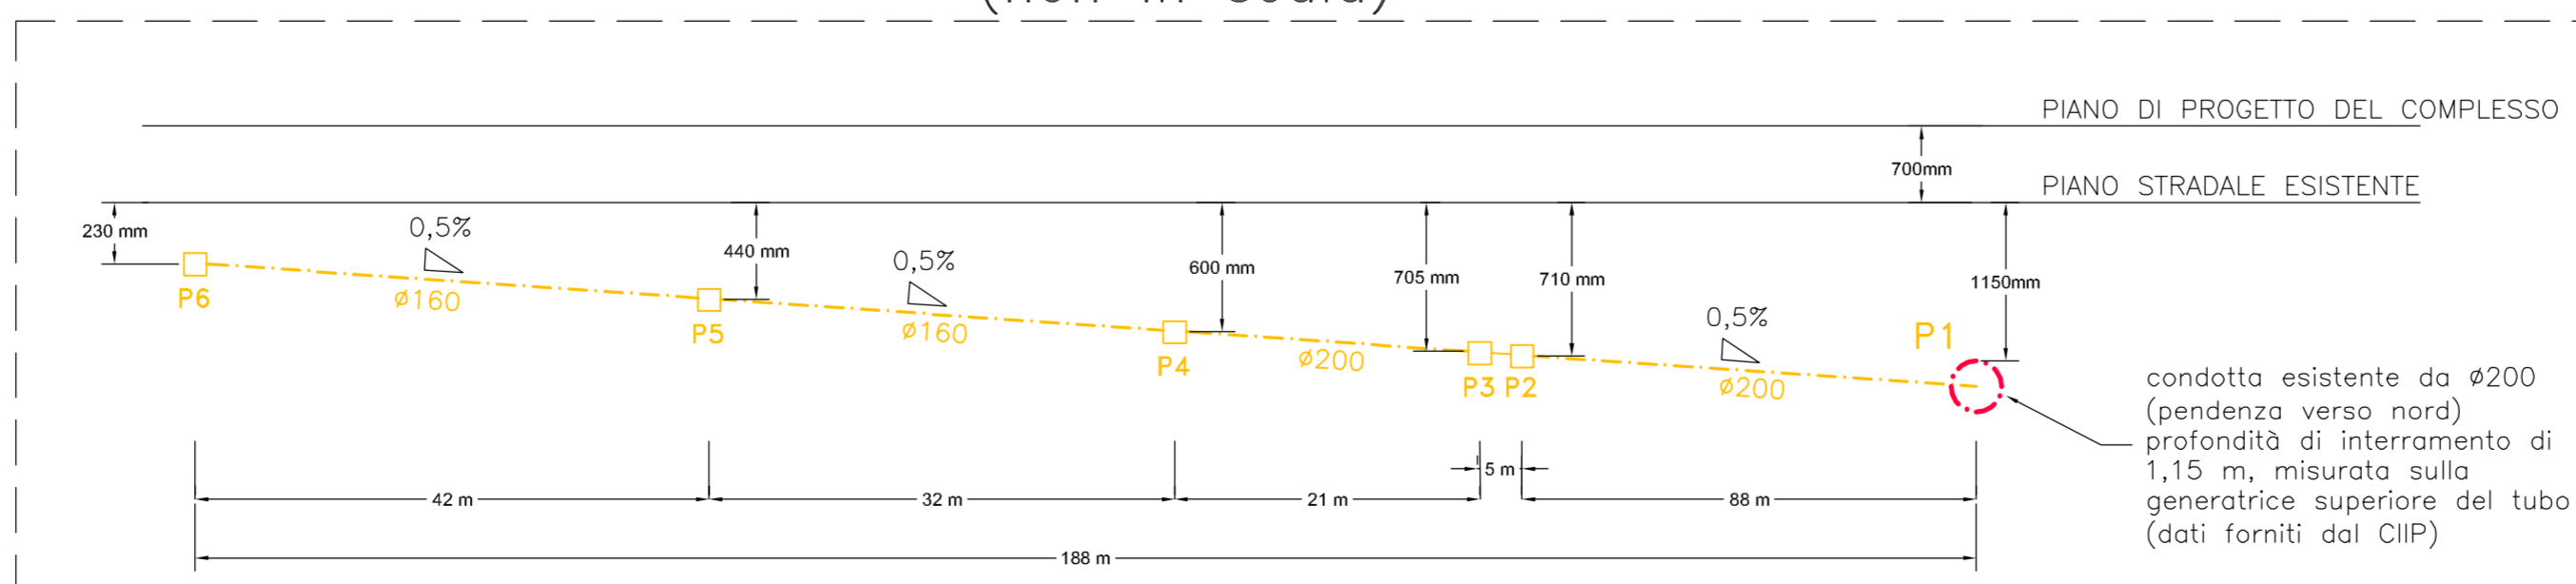

PARTICOLARE POZZETTO A CADITOIA

