



Città di San Benedetto del Tronto

PROVINCIA DI ASCOLI PICENO

SETTORE GESTIONE DEL TERRITORIO ED ATTIVITA' PRODUTTIVE
SERVIZIO PIANIFICAZIONE URBANISTICA

PROGETTO CASA COMUNALE

(1° STRALCIO)

zona speciale n. 5 - **VARIANTE**

OPERE URBANIZZAZIONE PRIMARIA


DIRIGENTE DEL SETTORE
Ing. Germano Polidori

SERVIZIO PIANIFICAZIONE URBANISTICA
Direttore dott. Gianni Tiburtini
Geom. Massimo Forlini
Geom. Alessandro Capannelli

SINDACO
Pasqualino Piunti

ASSESSORE
Pasqualino Piunti


SEGRETARIO GENERALE
Dott.ssa Maria Grazia Scarpone

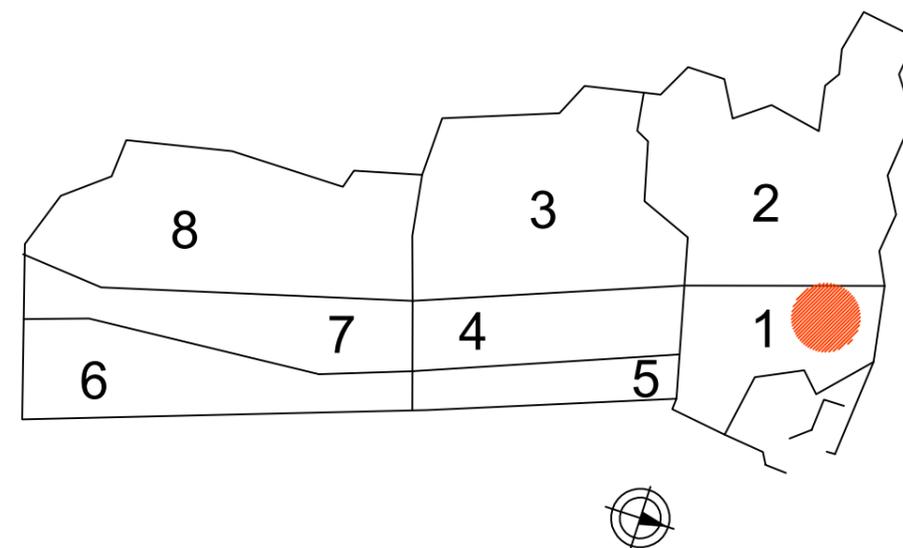

Maggio 2020

ELABORATO 03b

Opere di Urbanizzazione primaria

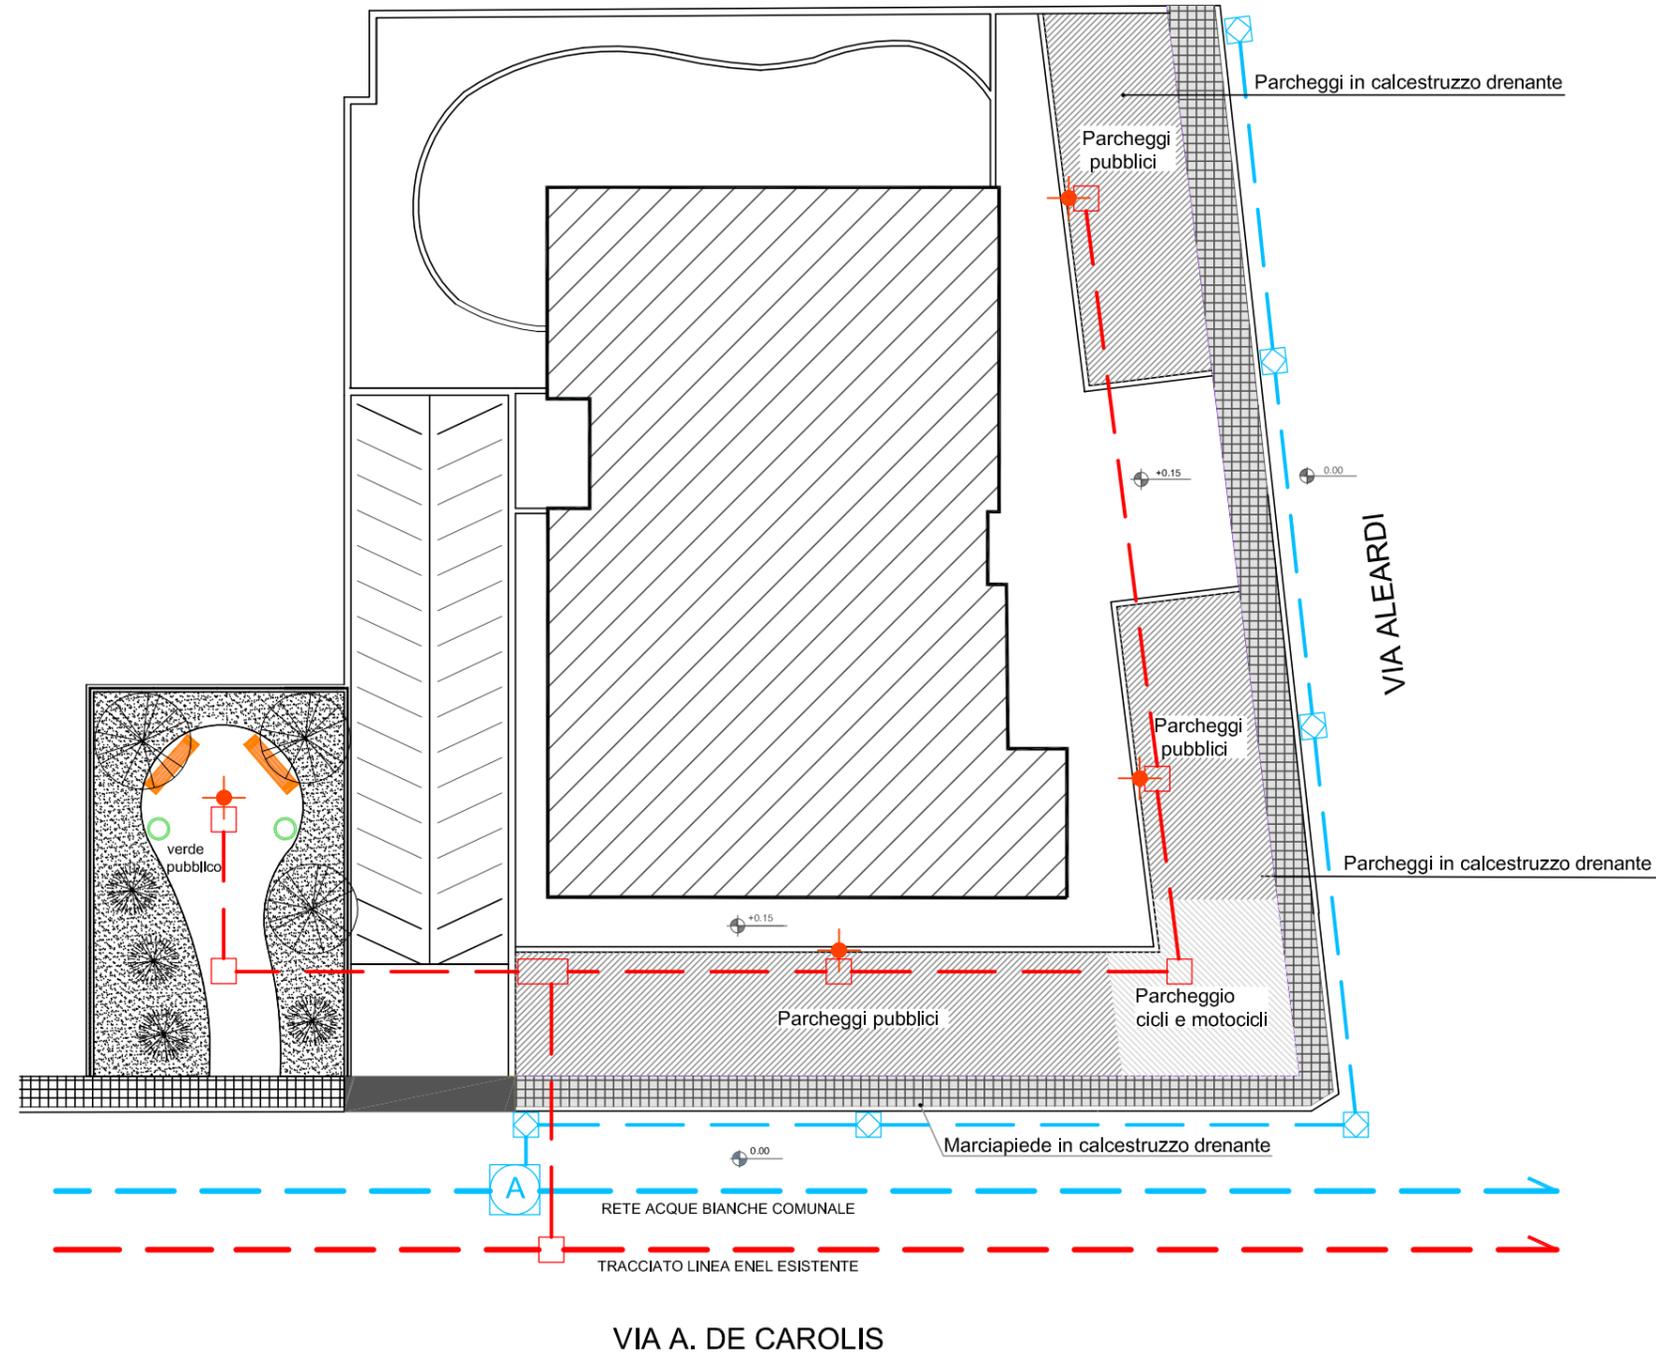

LEGENDA

- Cestino rifiuti
- Panchina
- Corpo illuminante con lampade a led su palo h= m. 4,00
- Armadietto Enel
- Pozzetto di ispezione e allaccio Enel
- Linea Enel tubo D. 160 in pvc
- Cadautoia stradale acque bianche
- Pozzetto di allaccio acque bianche
- Rete raccolta acque bianche condotta in pvc 303/1