




INSEDIAMENTO DI S. BENEDETTO PRIMA DELL'ANNO 1000

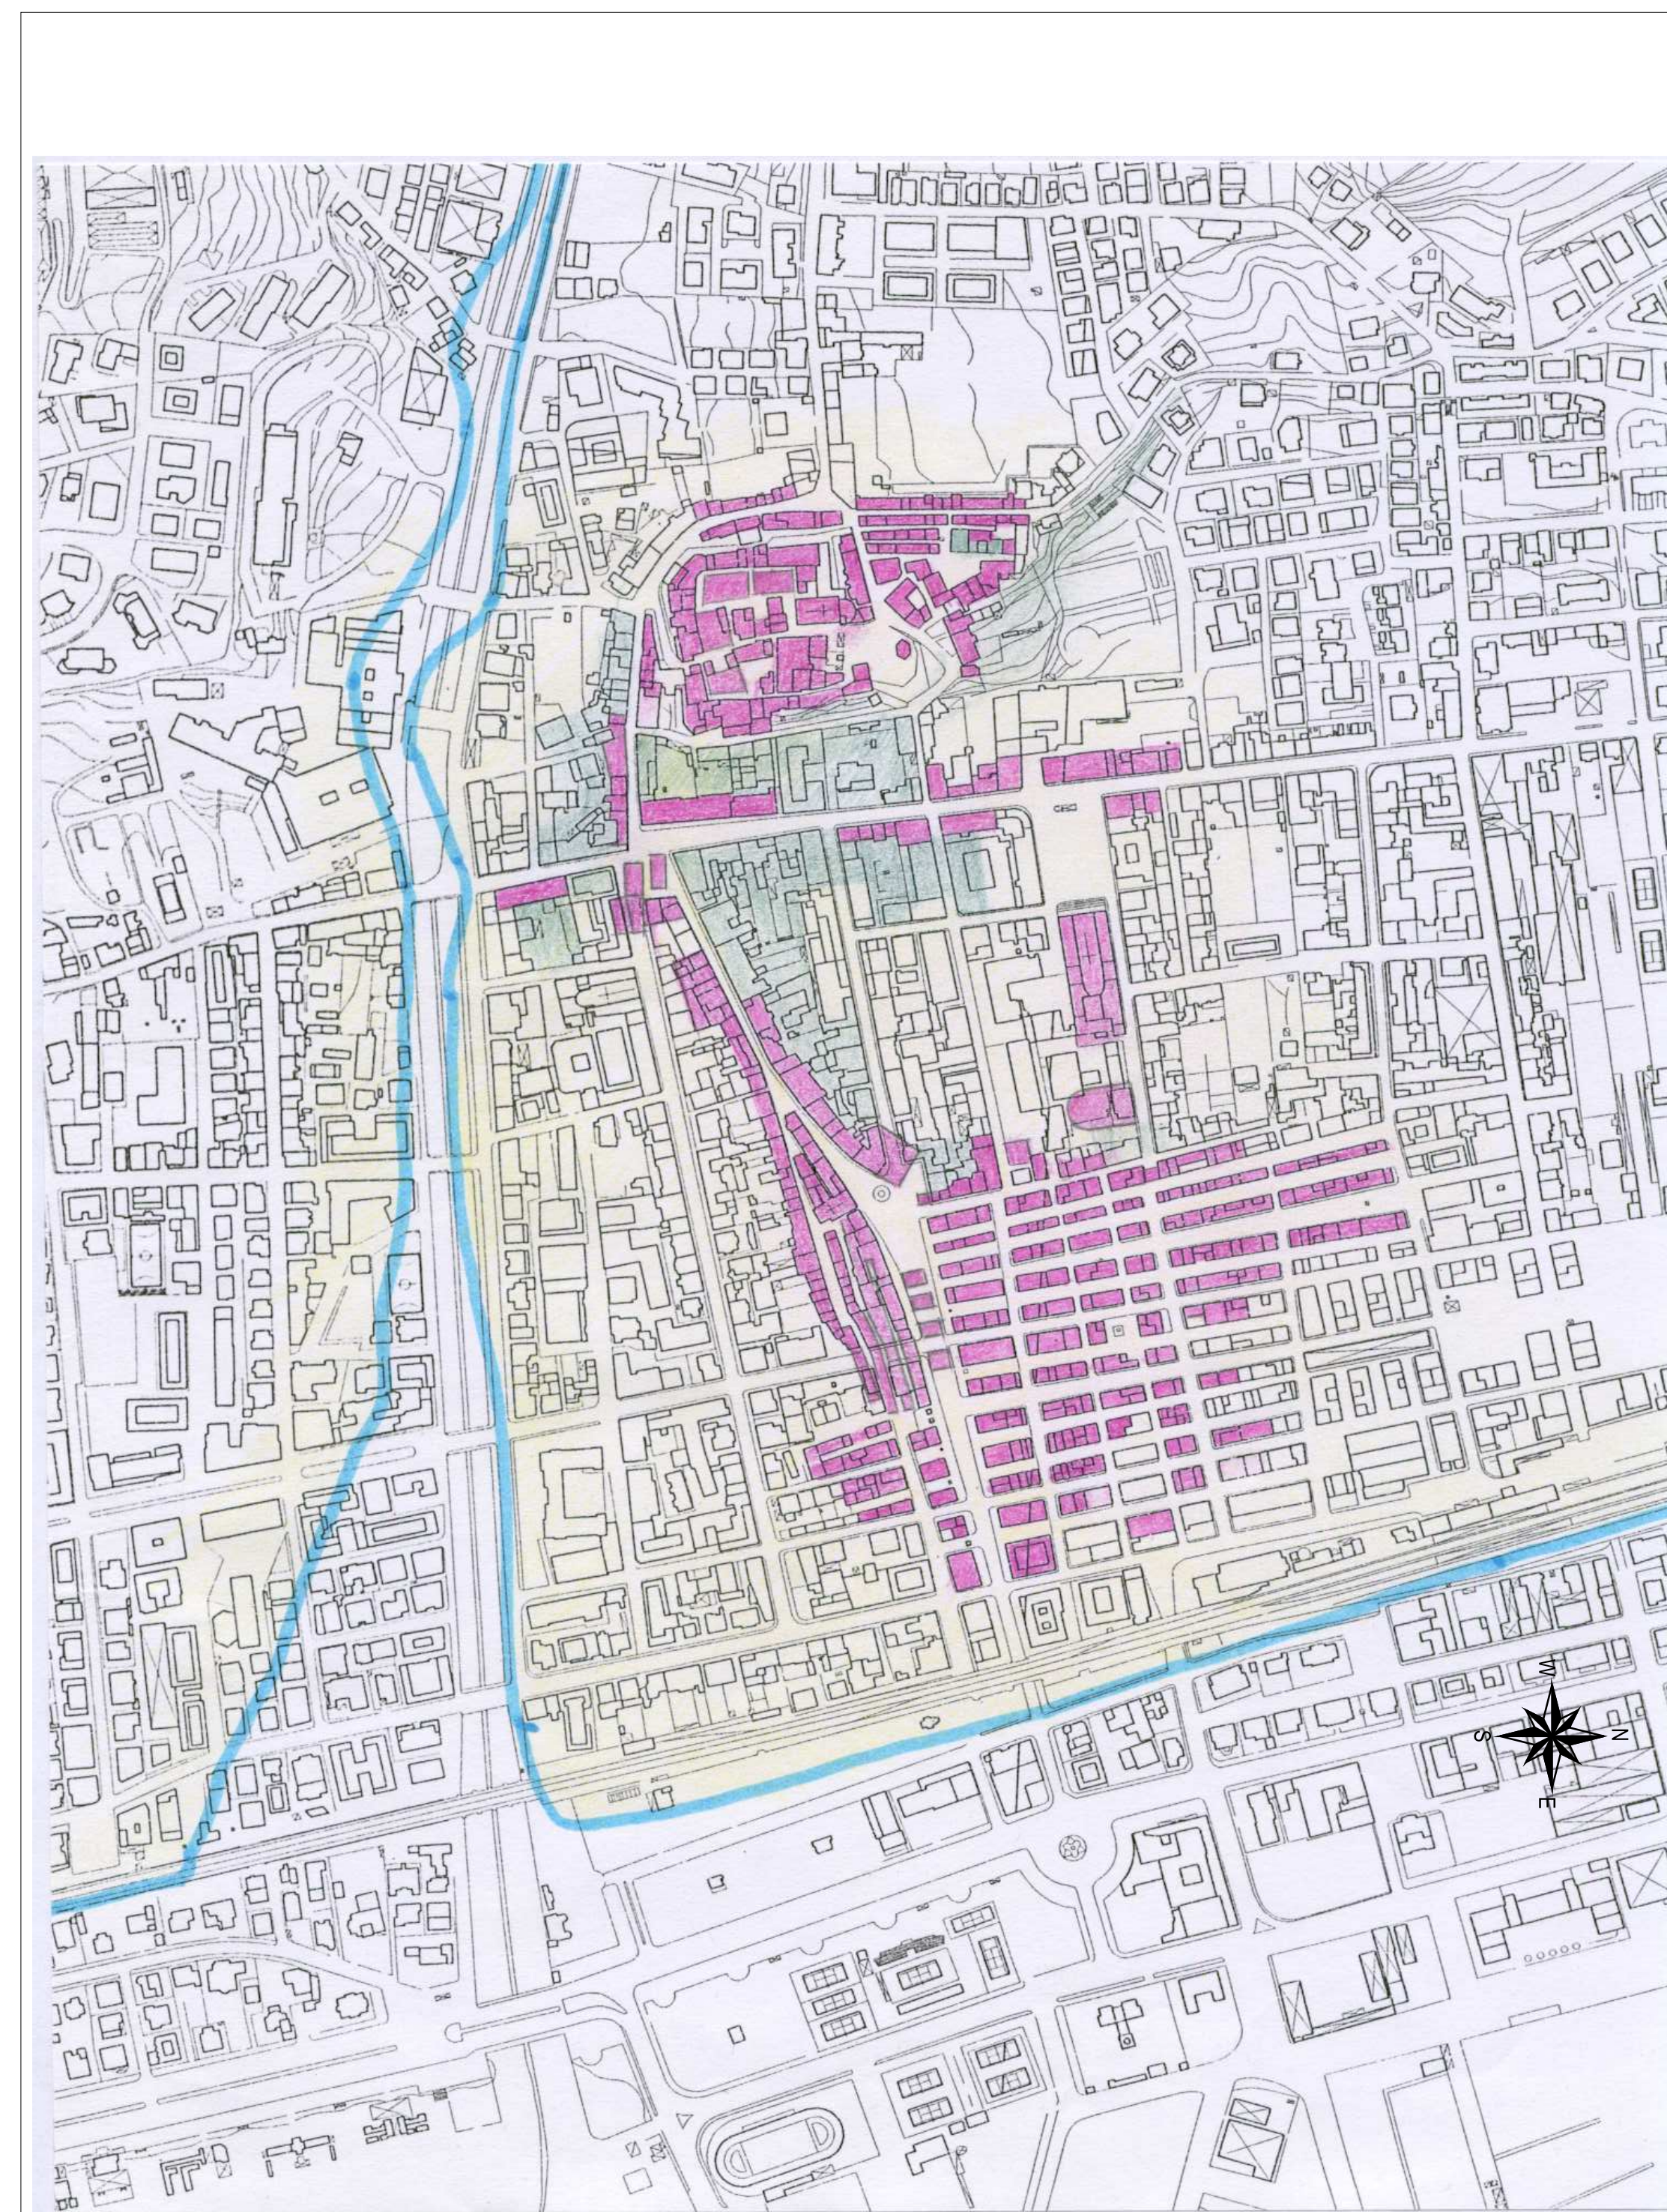


INSEDIAMENTO DI S. BENEDETTO - PRIMA META' DEL 1800

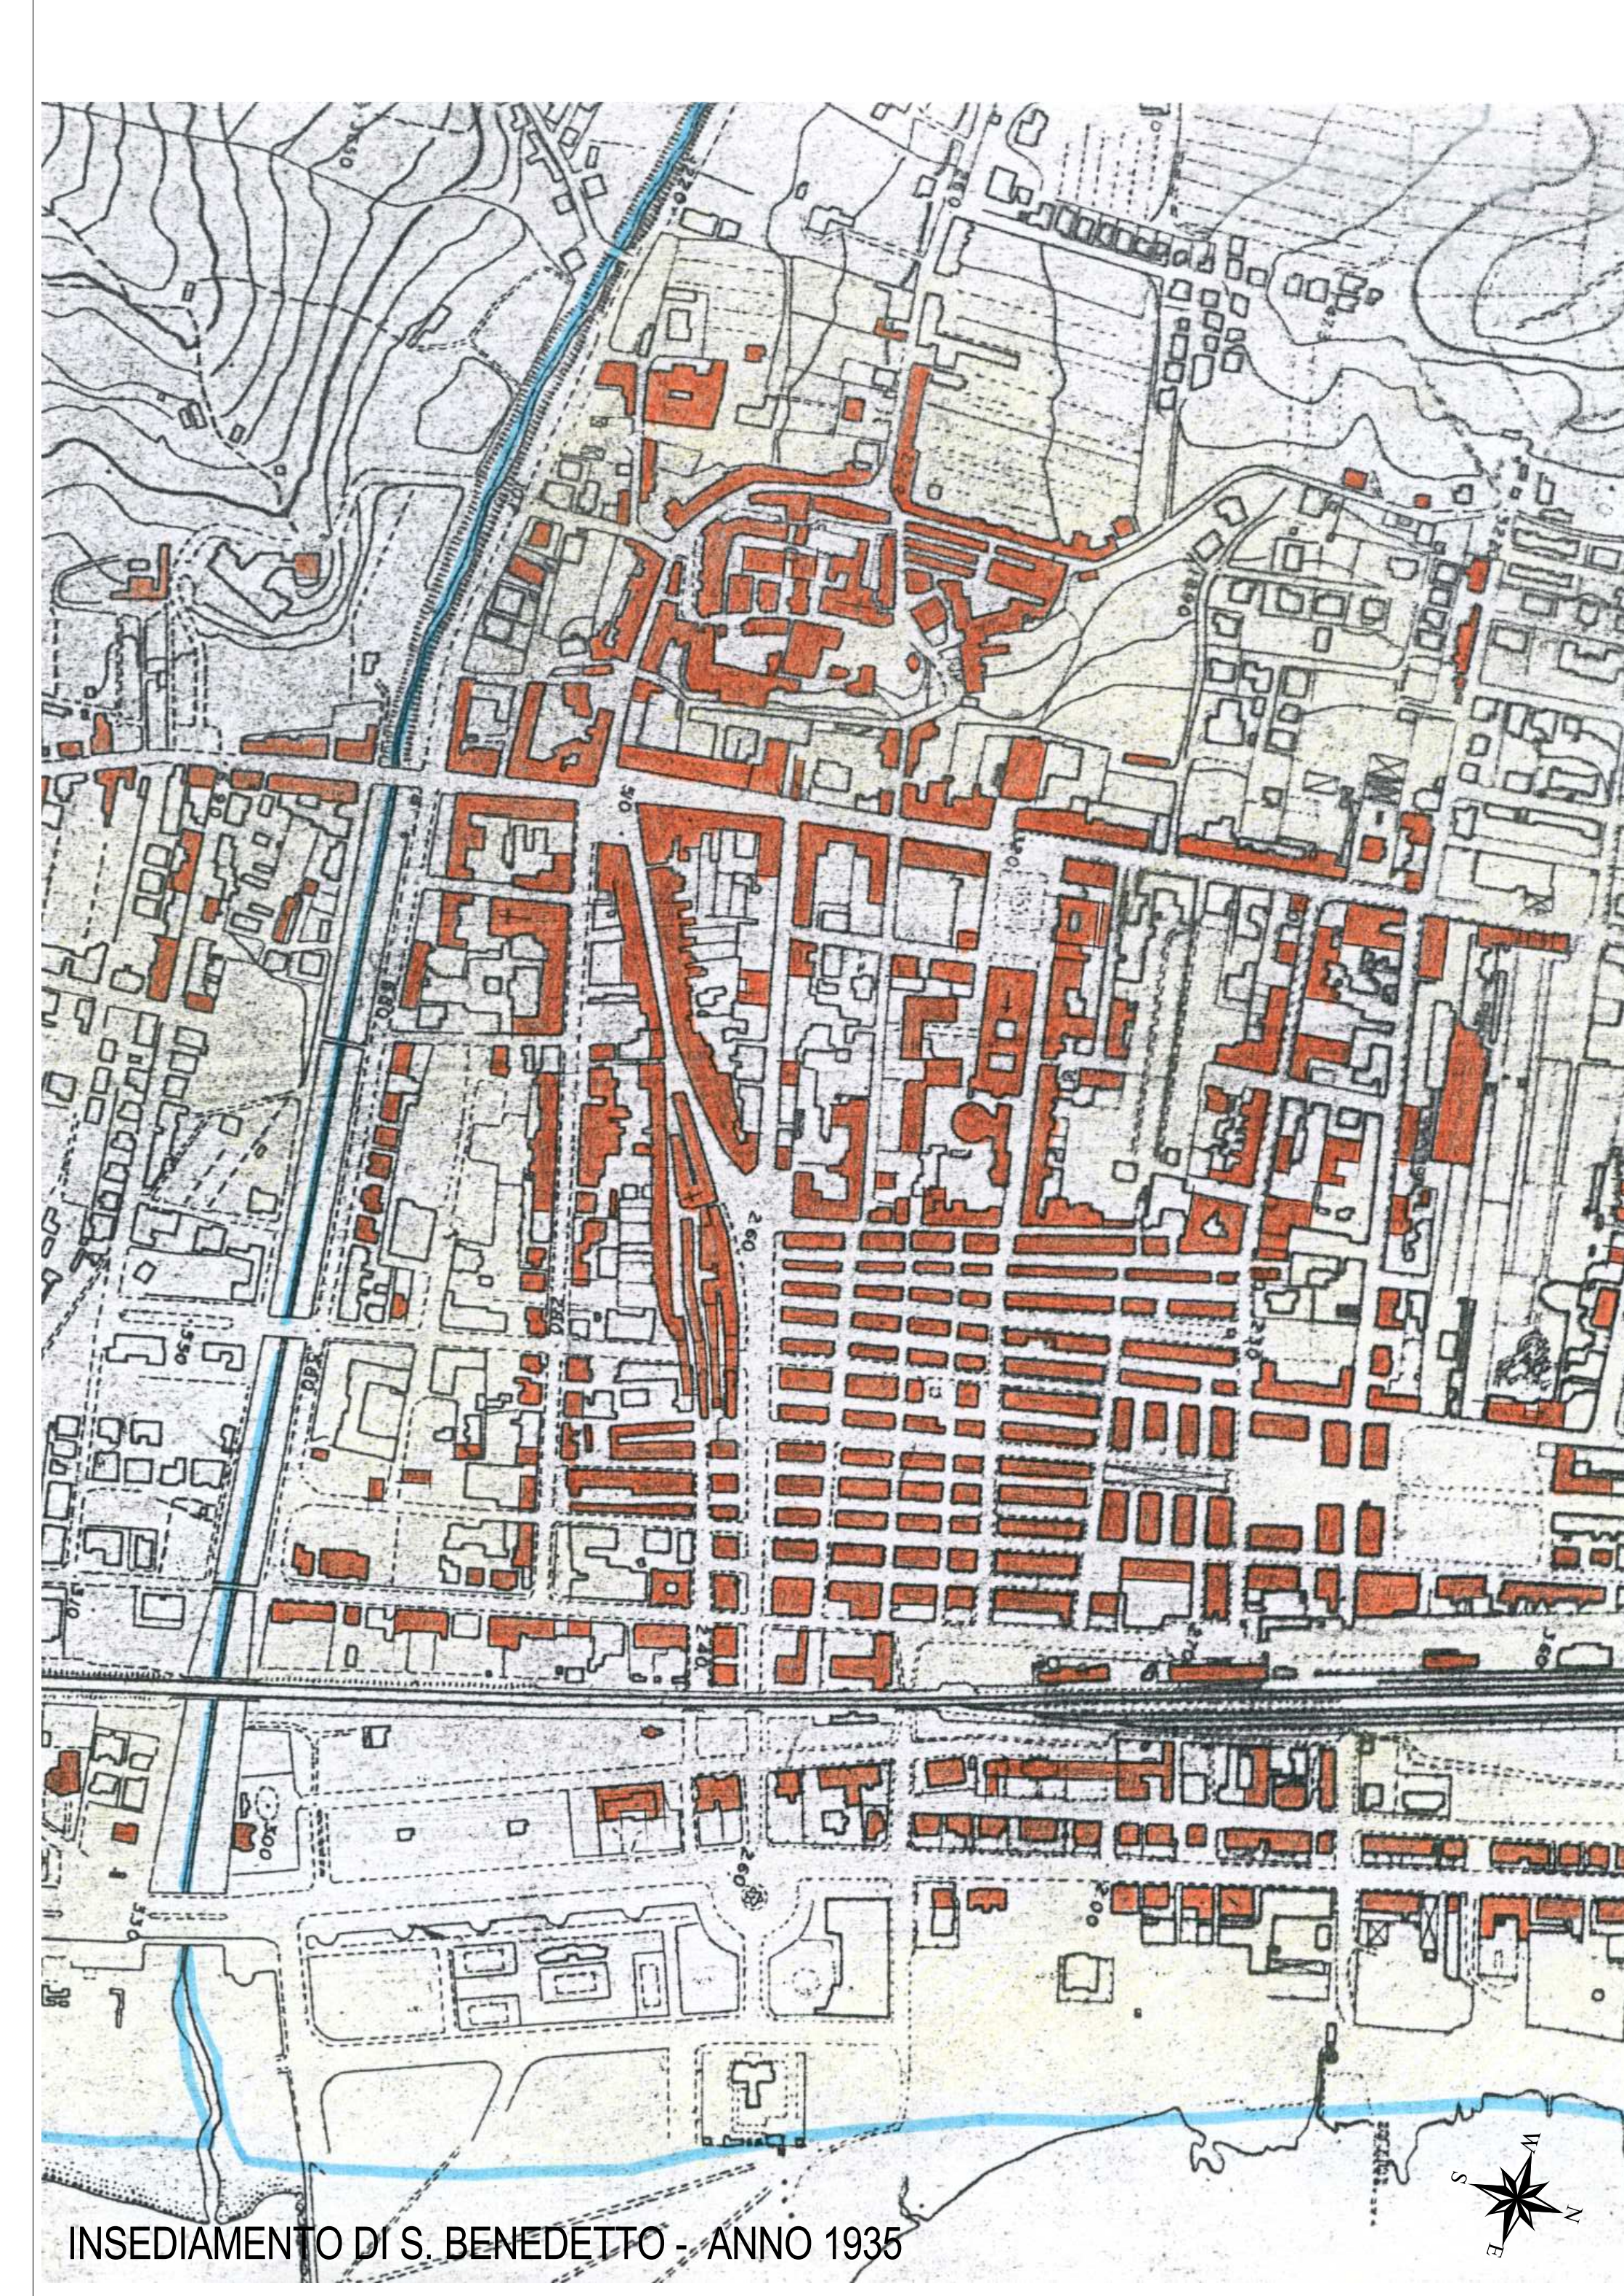


INSEDIAMENTO DI S. BENEDETTO - ANNO 1935

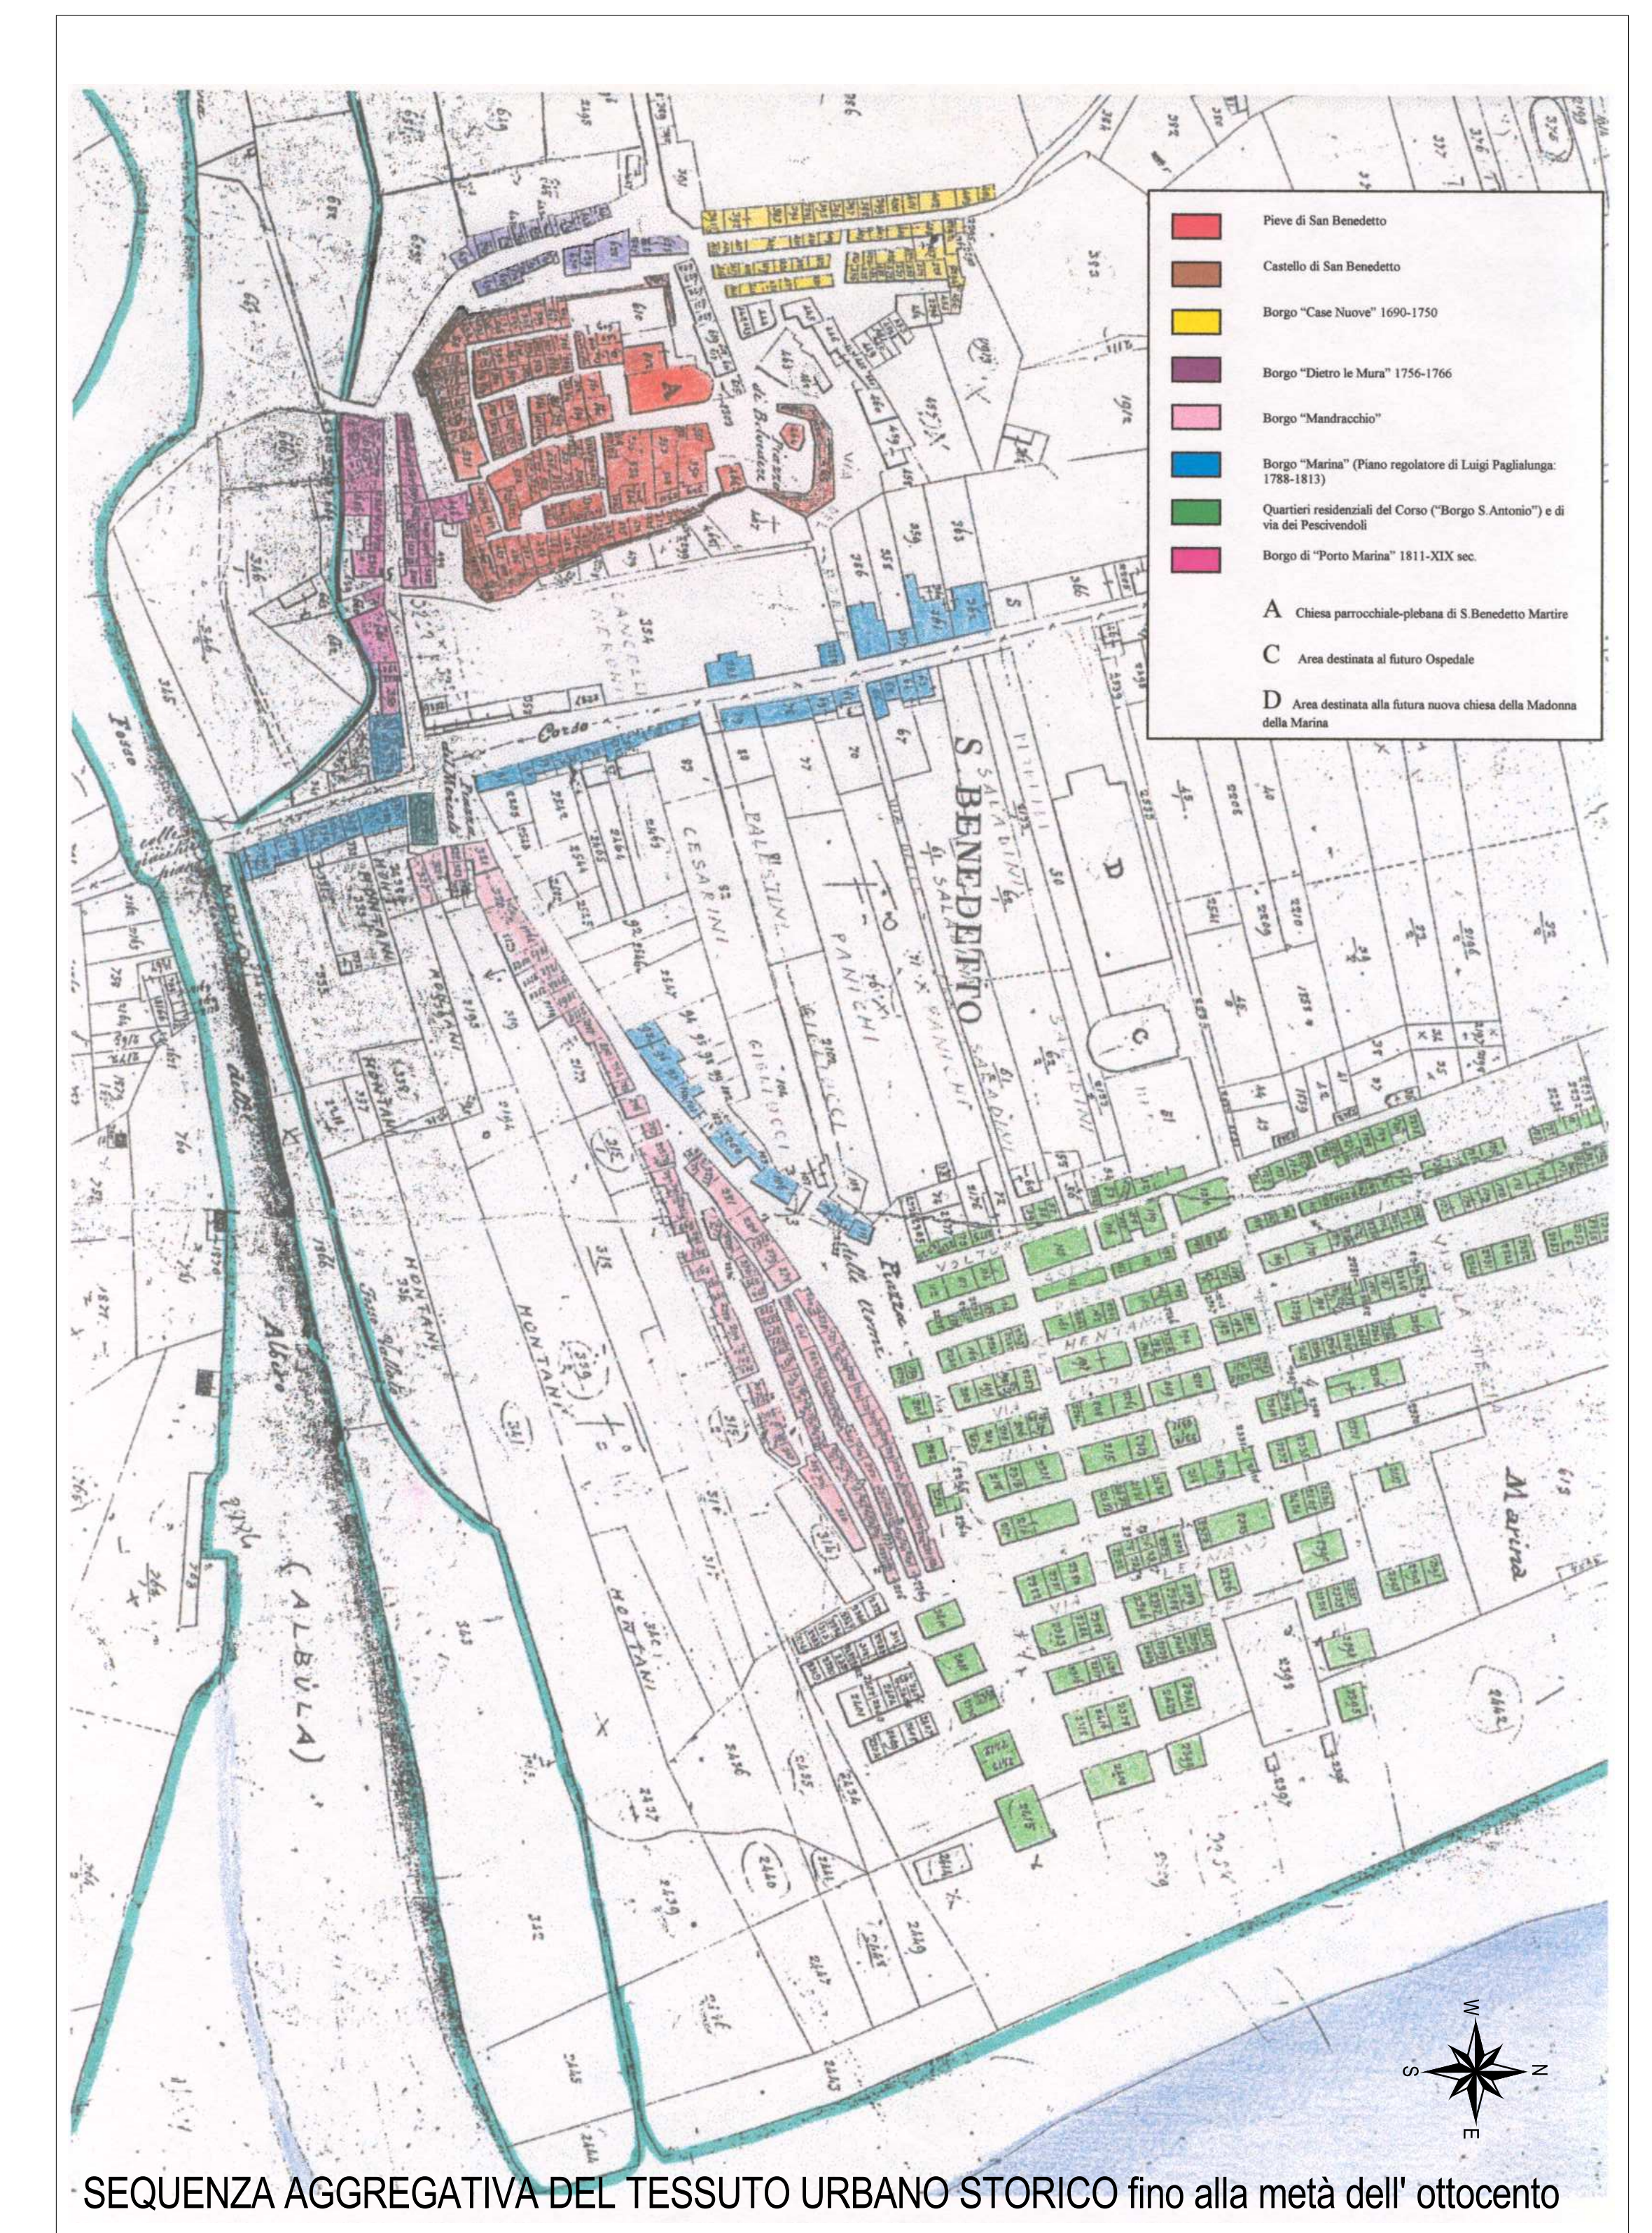


SEQUENZA AGGREGATIVA DEL TESSUTO URBANO STORICO fino alla metà dell' ottocento

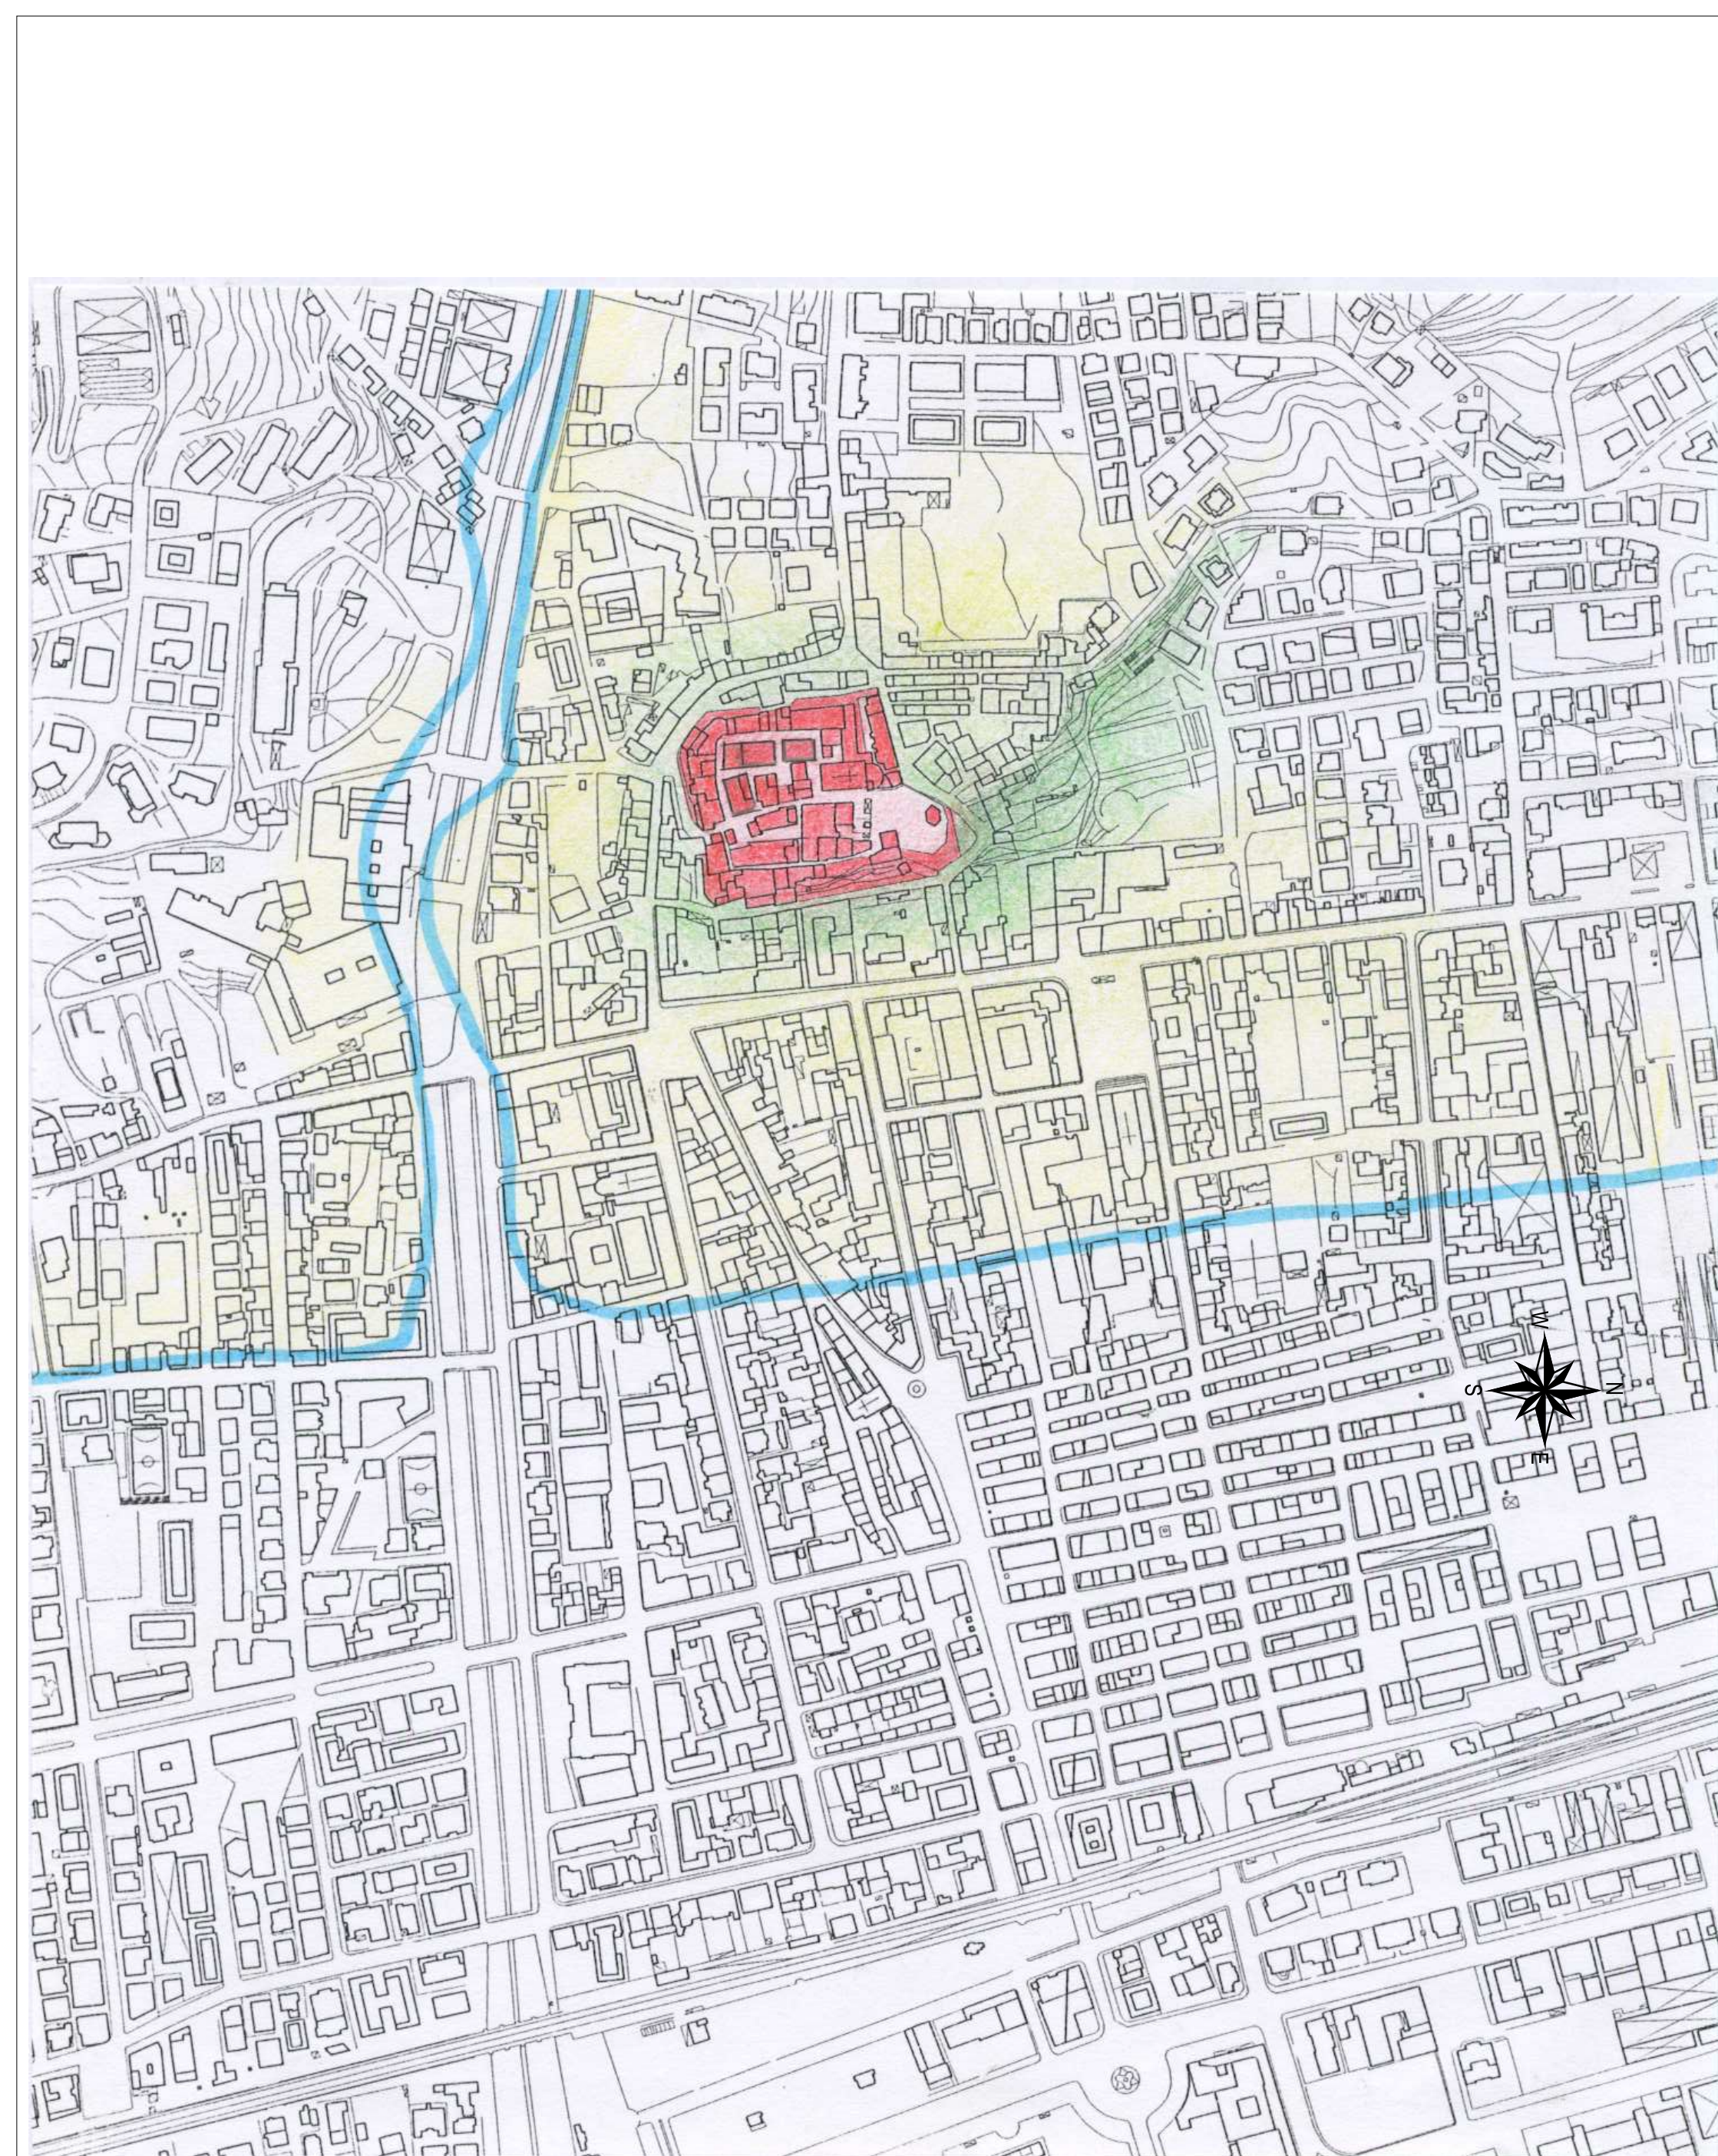

INSEDIAMENTO DI S. BENEDETTO - EPOCA MEDIEVALE

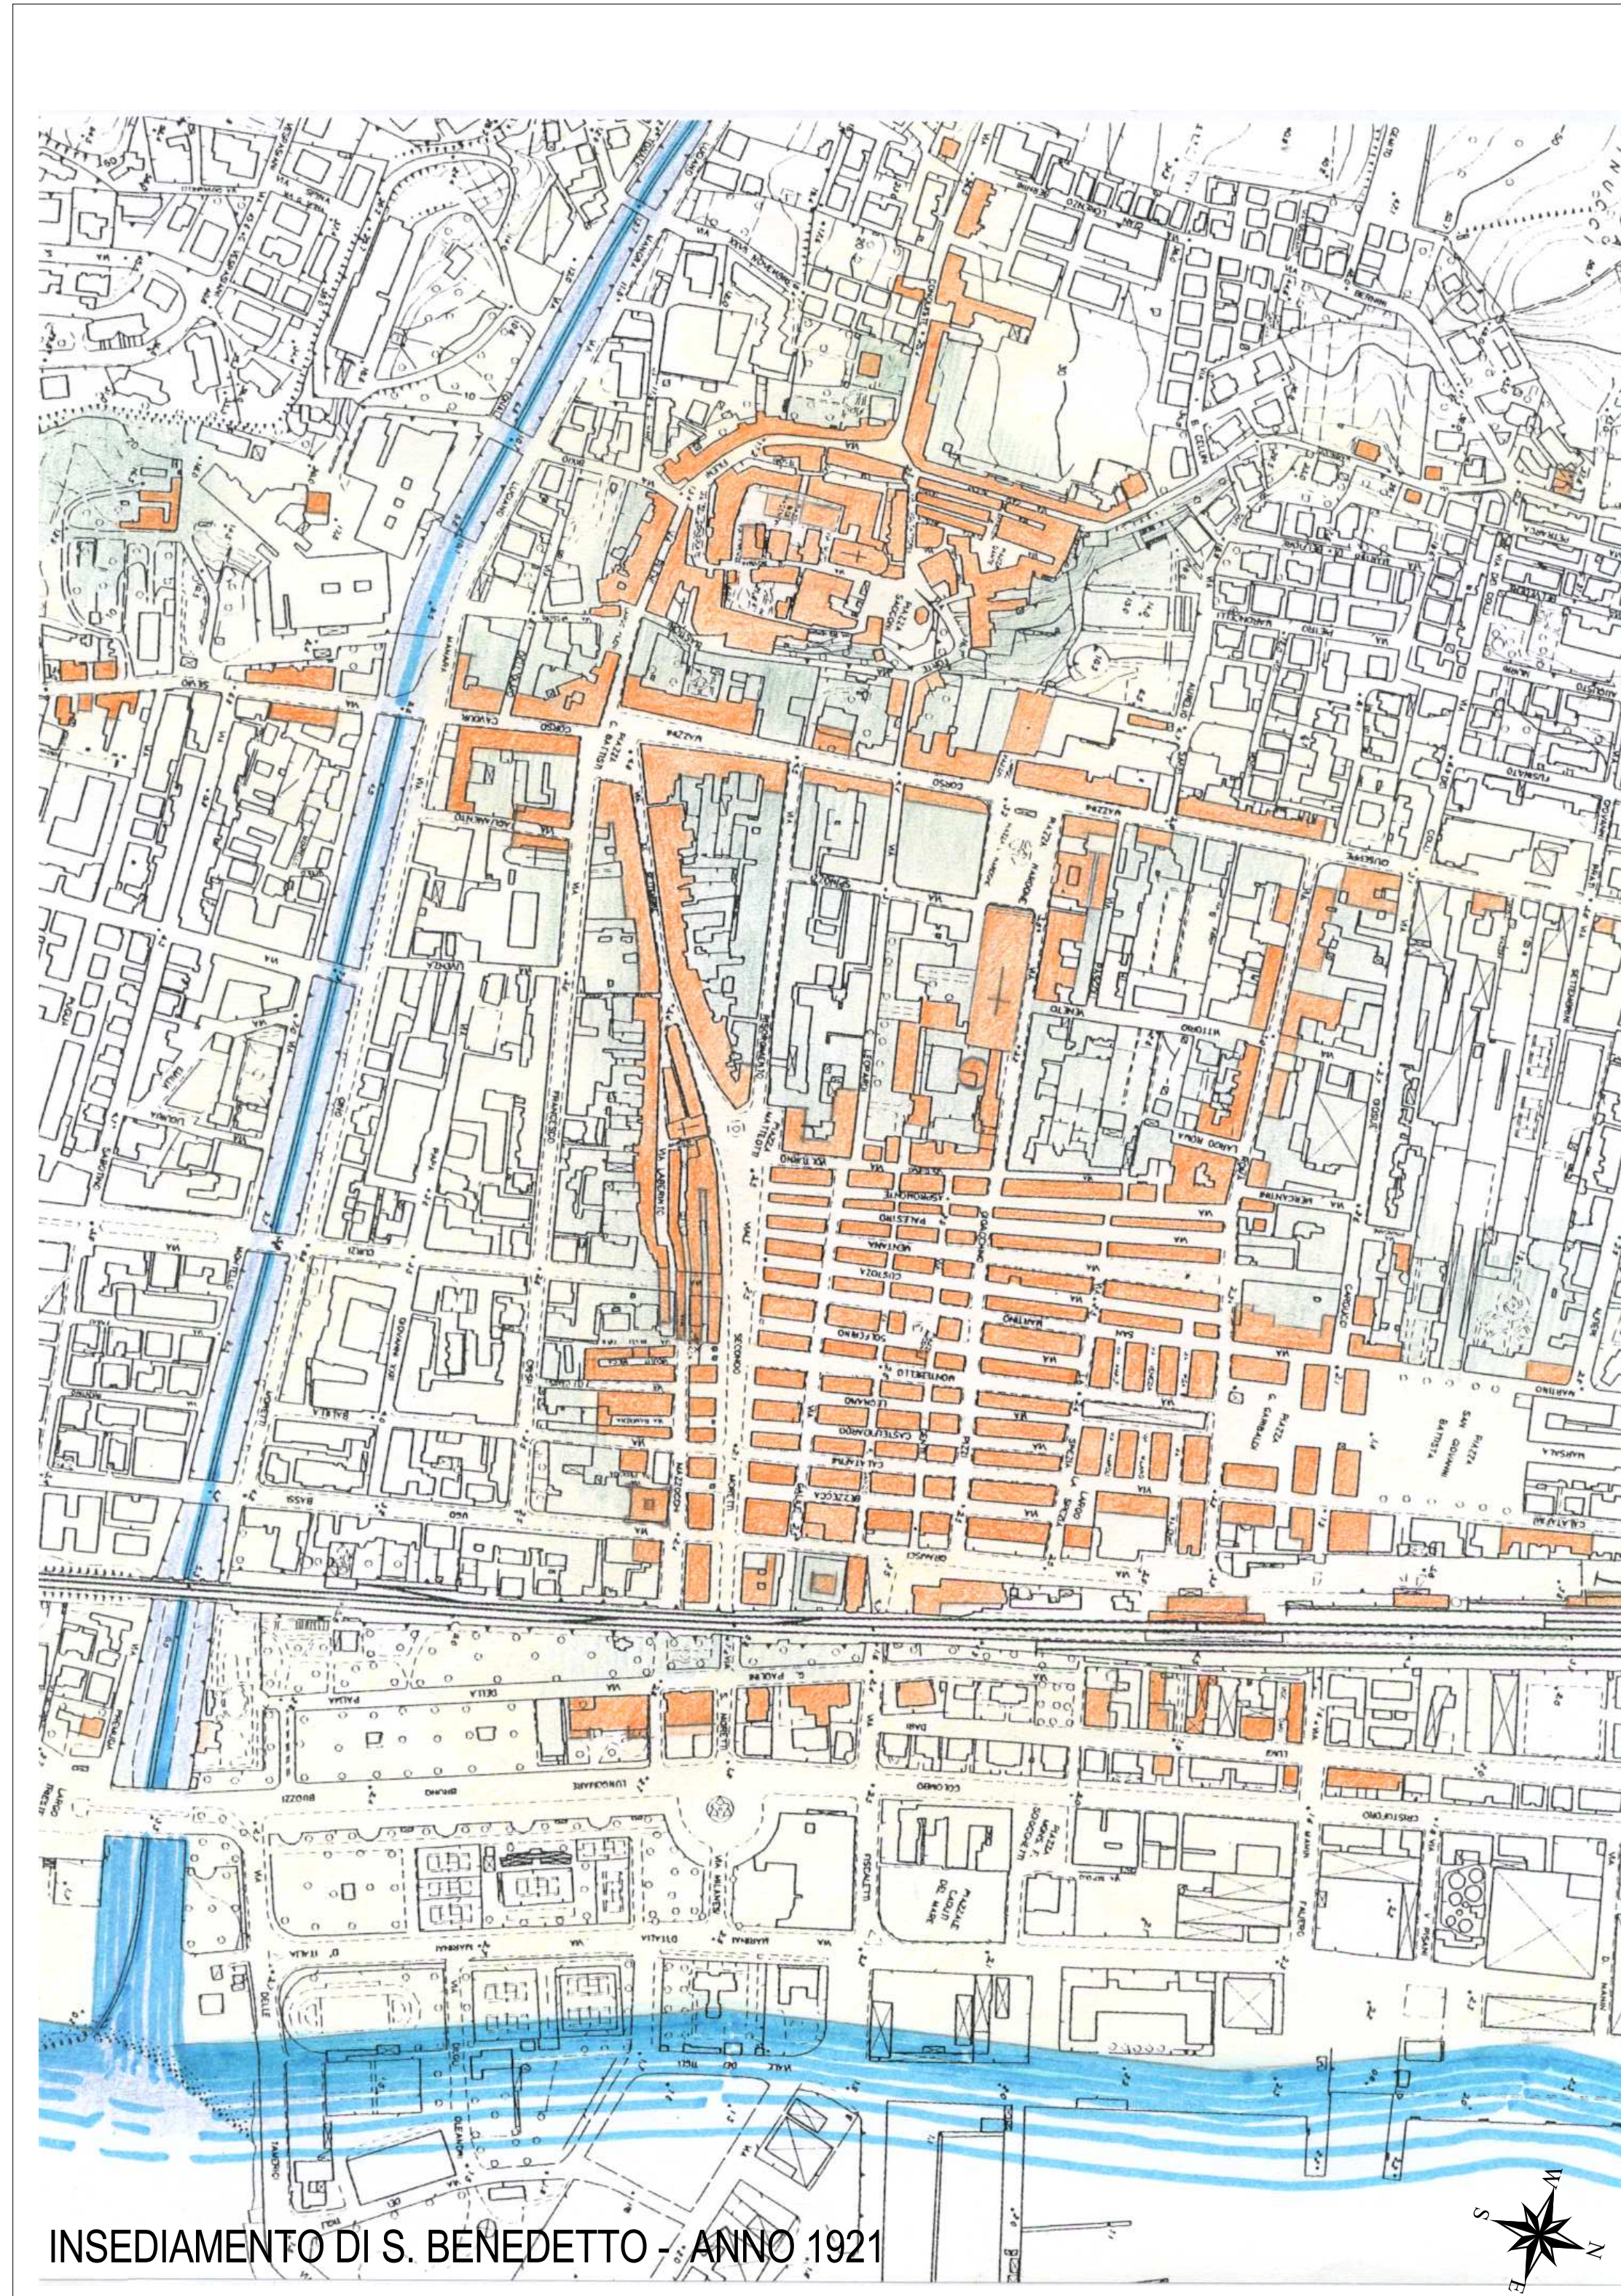

INSEDIAMENTO DI S. BENEDETTO - ANNO 1921

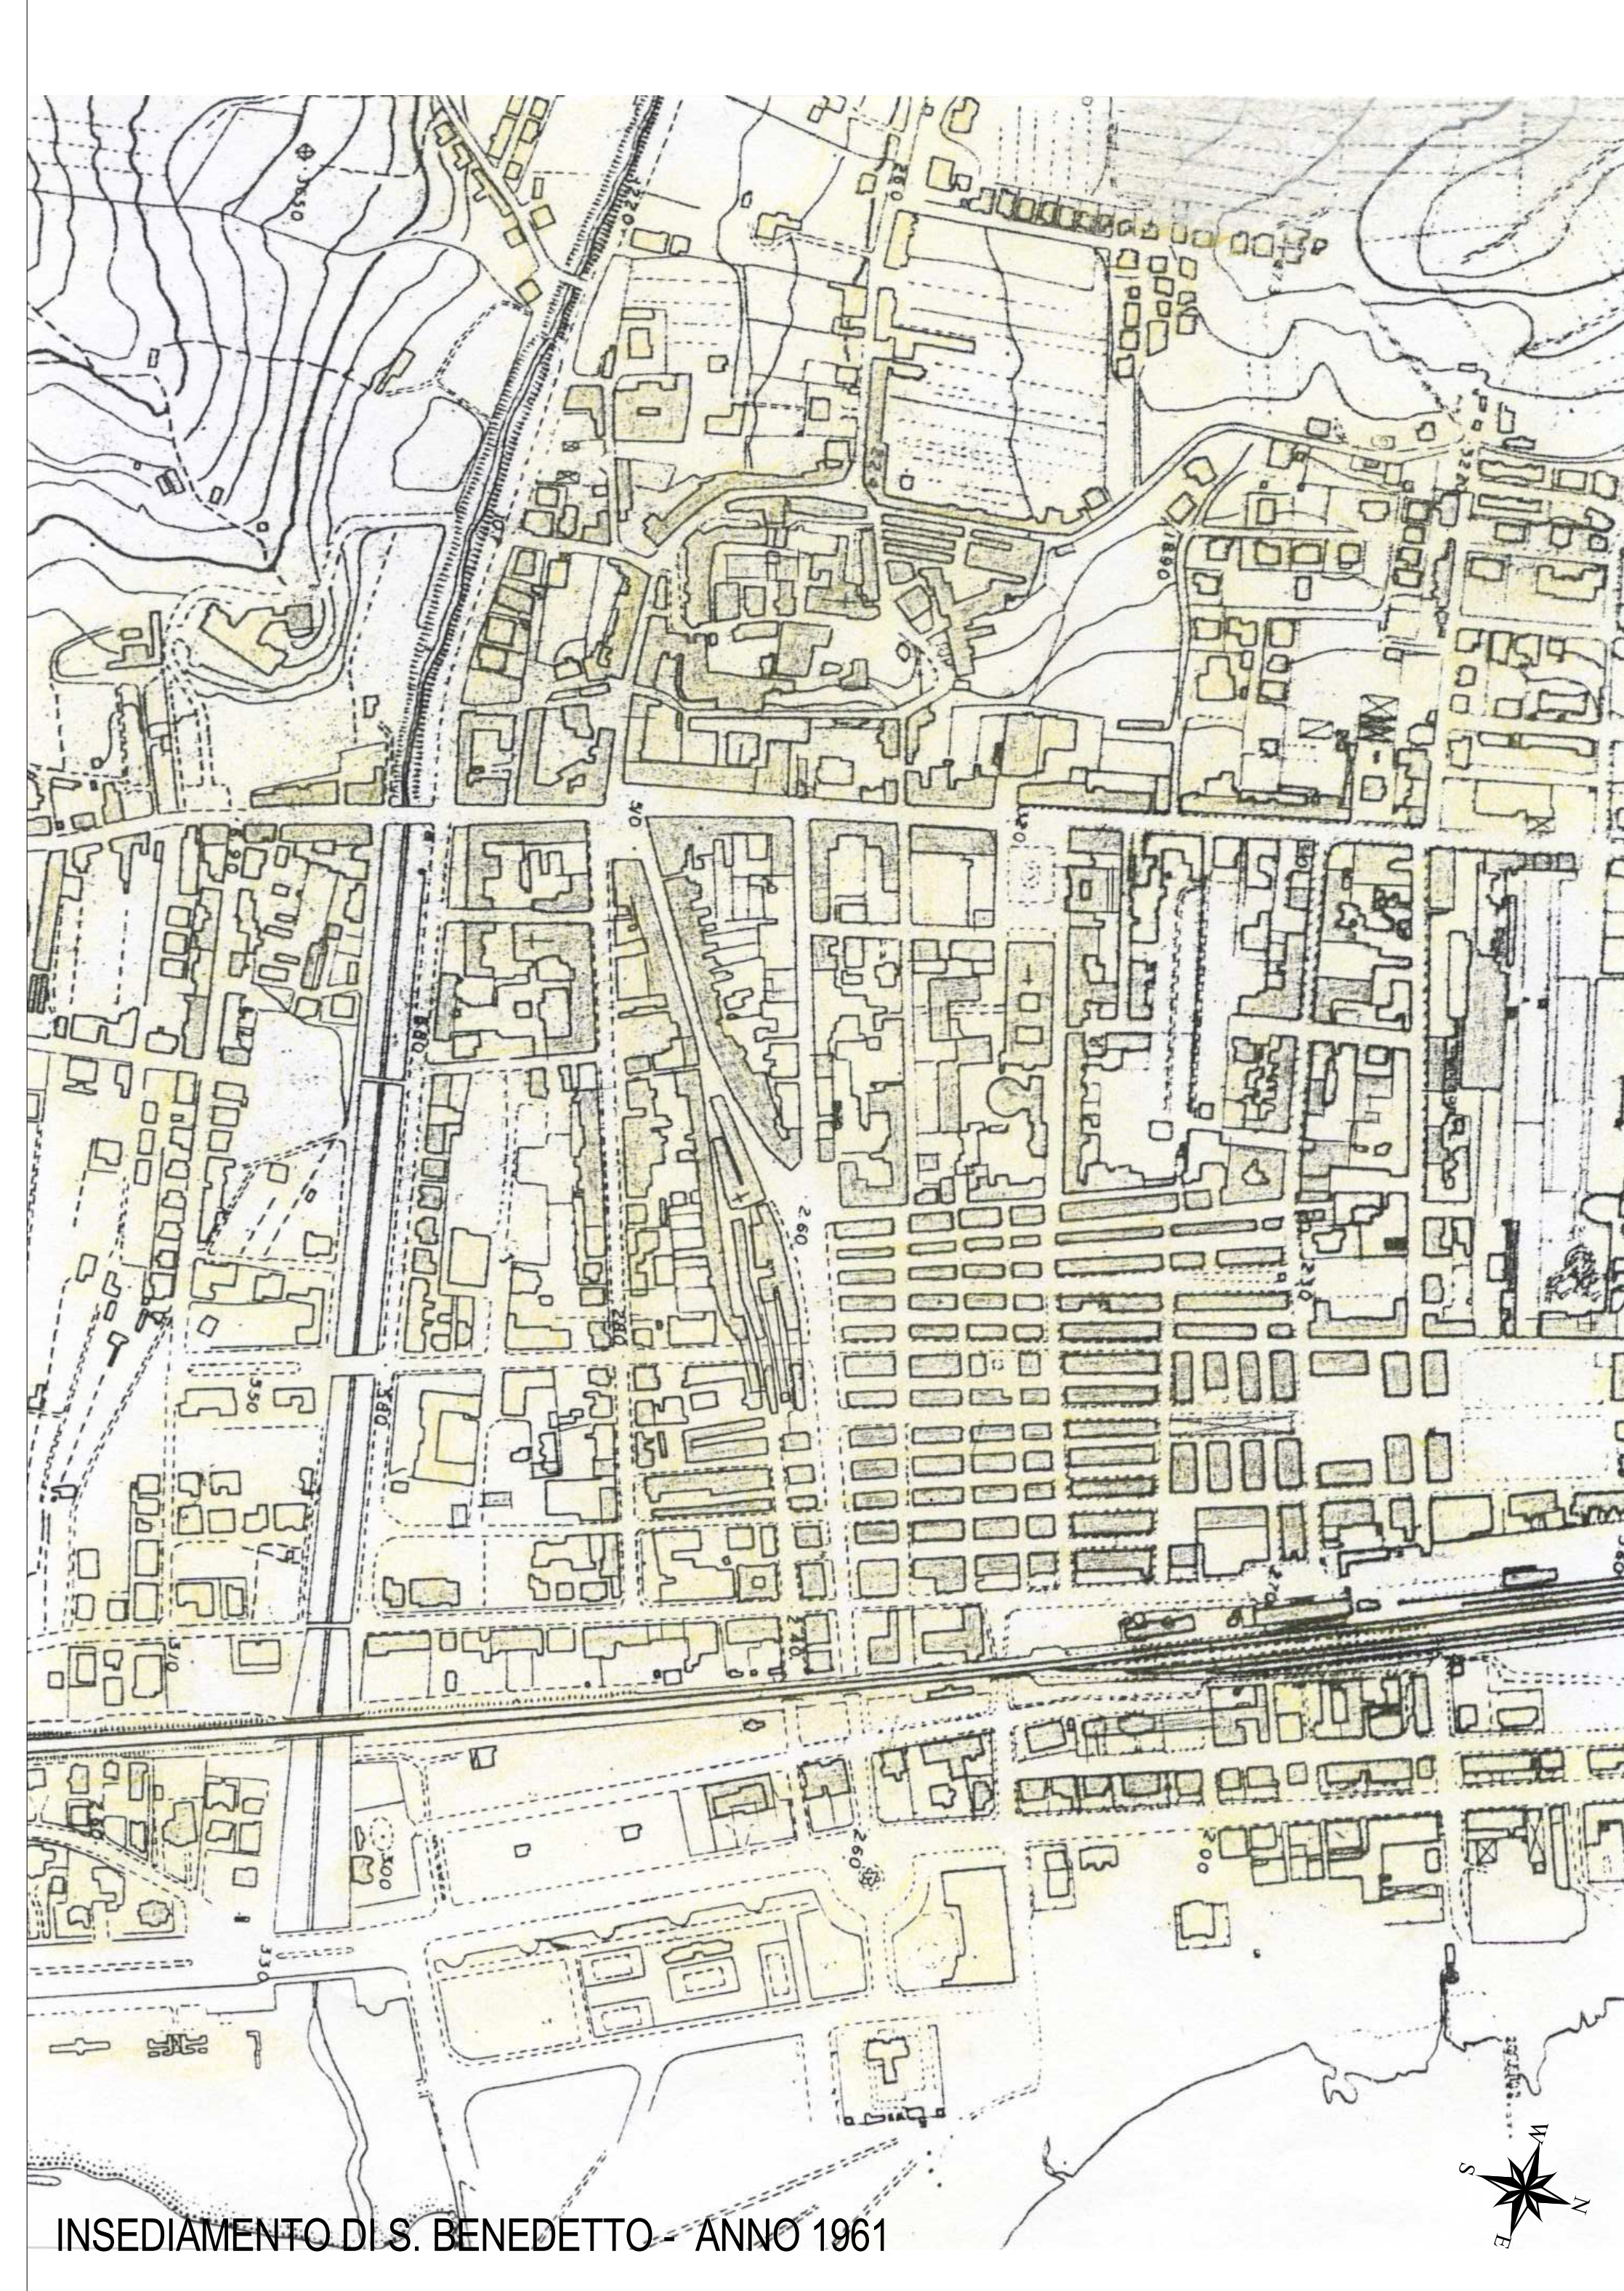

INSEDIAMENTO DI S. BENEDETTO - ANNO 1961



Comune di San Benedetto del Tronto
PROVINCIA DI ASCOLI PICENO

PIANO ATTUATIVO DI RIQUALIFICAZIONE E SALVAGUARDIA DEL PATRIMONIO EDILIZIO URBANO

PRG

PROGETTAZIONE
SETTORE ASSETTO DEL TERRITORIO
Ufficio Piano e Regole Edilizie

RESPONSABILI DEL PROGETTO
Direttore Settore Assetto del Territorio
dot.ing. G. Zamparallo
Direttore Ufficio Piano e Regole Urbanistiche
dot.ing. G. Polidori

COLLABORATORI E REDAZIONE GRAFICA
strutture dir. in responsabile
geom. G. Caracciolo
strutture tecnici
geom. G. Tardito
geom. M. Folina



ANALISI
AMBITO URBANO

ASSESSORE ALL'URBANISTICA SINDACO SEGRETARIO GENERALE
P. Penazzi

PROCESSO DI FORMAZIONE DELLA CITTÀ

Elab. PE06

Dicembre 2000