



Comune di San Benedetto del Tronto  
PROVINCIA DI ASCOLI PICENO

# PPSPX


PIANO PARTICOLAREGGIATO  
DI INIZIATIVA PUBBLICA  
IN VARIANTE AL PRG VIGENTE (ART.26 L.R. 34/92)  
ZONA MARINA DI SOTTO - PIAZZA SAN PIO X

PROGETTAZIONE  
SETTORE SVILUPPO E QUALITA' DEL TERRITORIO E DELL'ECONOMIA LOCALE

DIRIGENTE DEL SETTORE  
Ing. G.Polloni

Servizio Pianificazione Urbanistica, Sviluppo Sostenibile e S.I.T.  
Ing. M.Cicchi  
per ed. G.Ciarrocchi  
geom. E.Fillicci  
geom. M.Forlini  
dott. G.Tiburini

CONSULENZA  
arch. L.Zazio

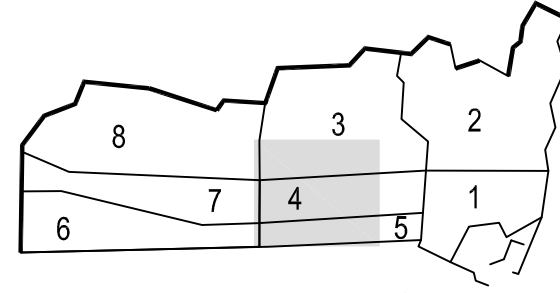

**Studio Associato di Geologia  
e Geotecnica Marucci**  
Via B. Croce, 79 - 63100 Ascoli Piceno  
Tel. e Fax: 0736-45892 - email: stgmarucci@libero.it

il geologo:  
dott.geol Cinzia Marucci


RELAZIONE GEOLOGICA  
CARTA LITOLOGICO-TECNICA

ELAB. 21/C

Scala 1:2.000

Febbraio 2011

CARTA LITOLOGICO-TECNICA  
Scala 1:2.000

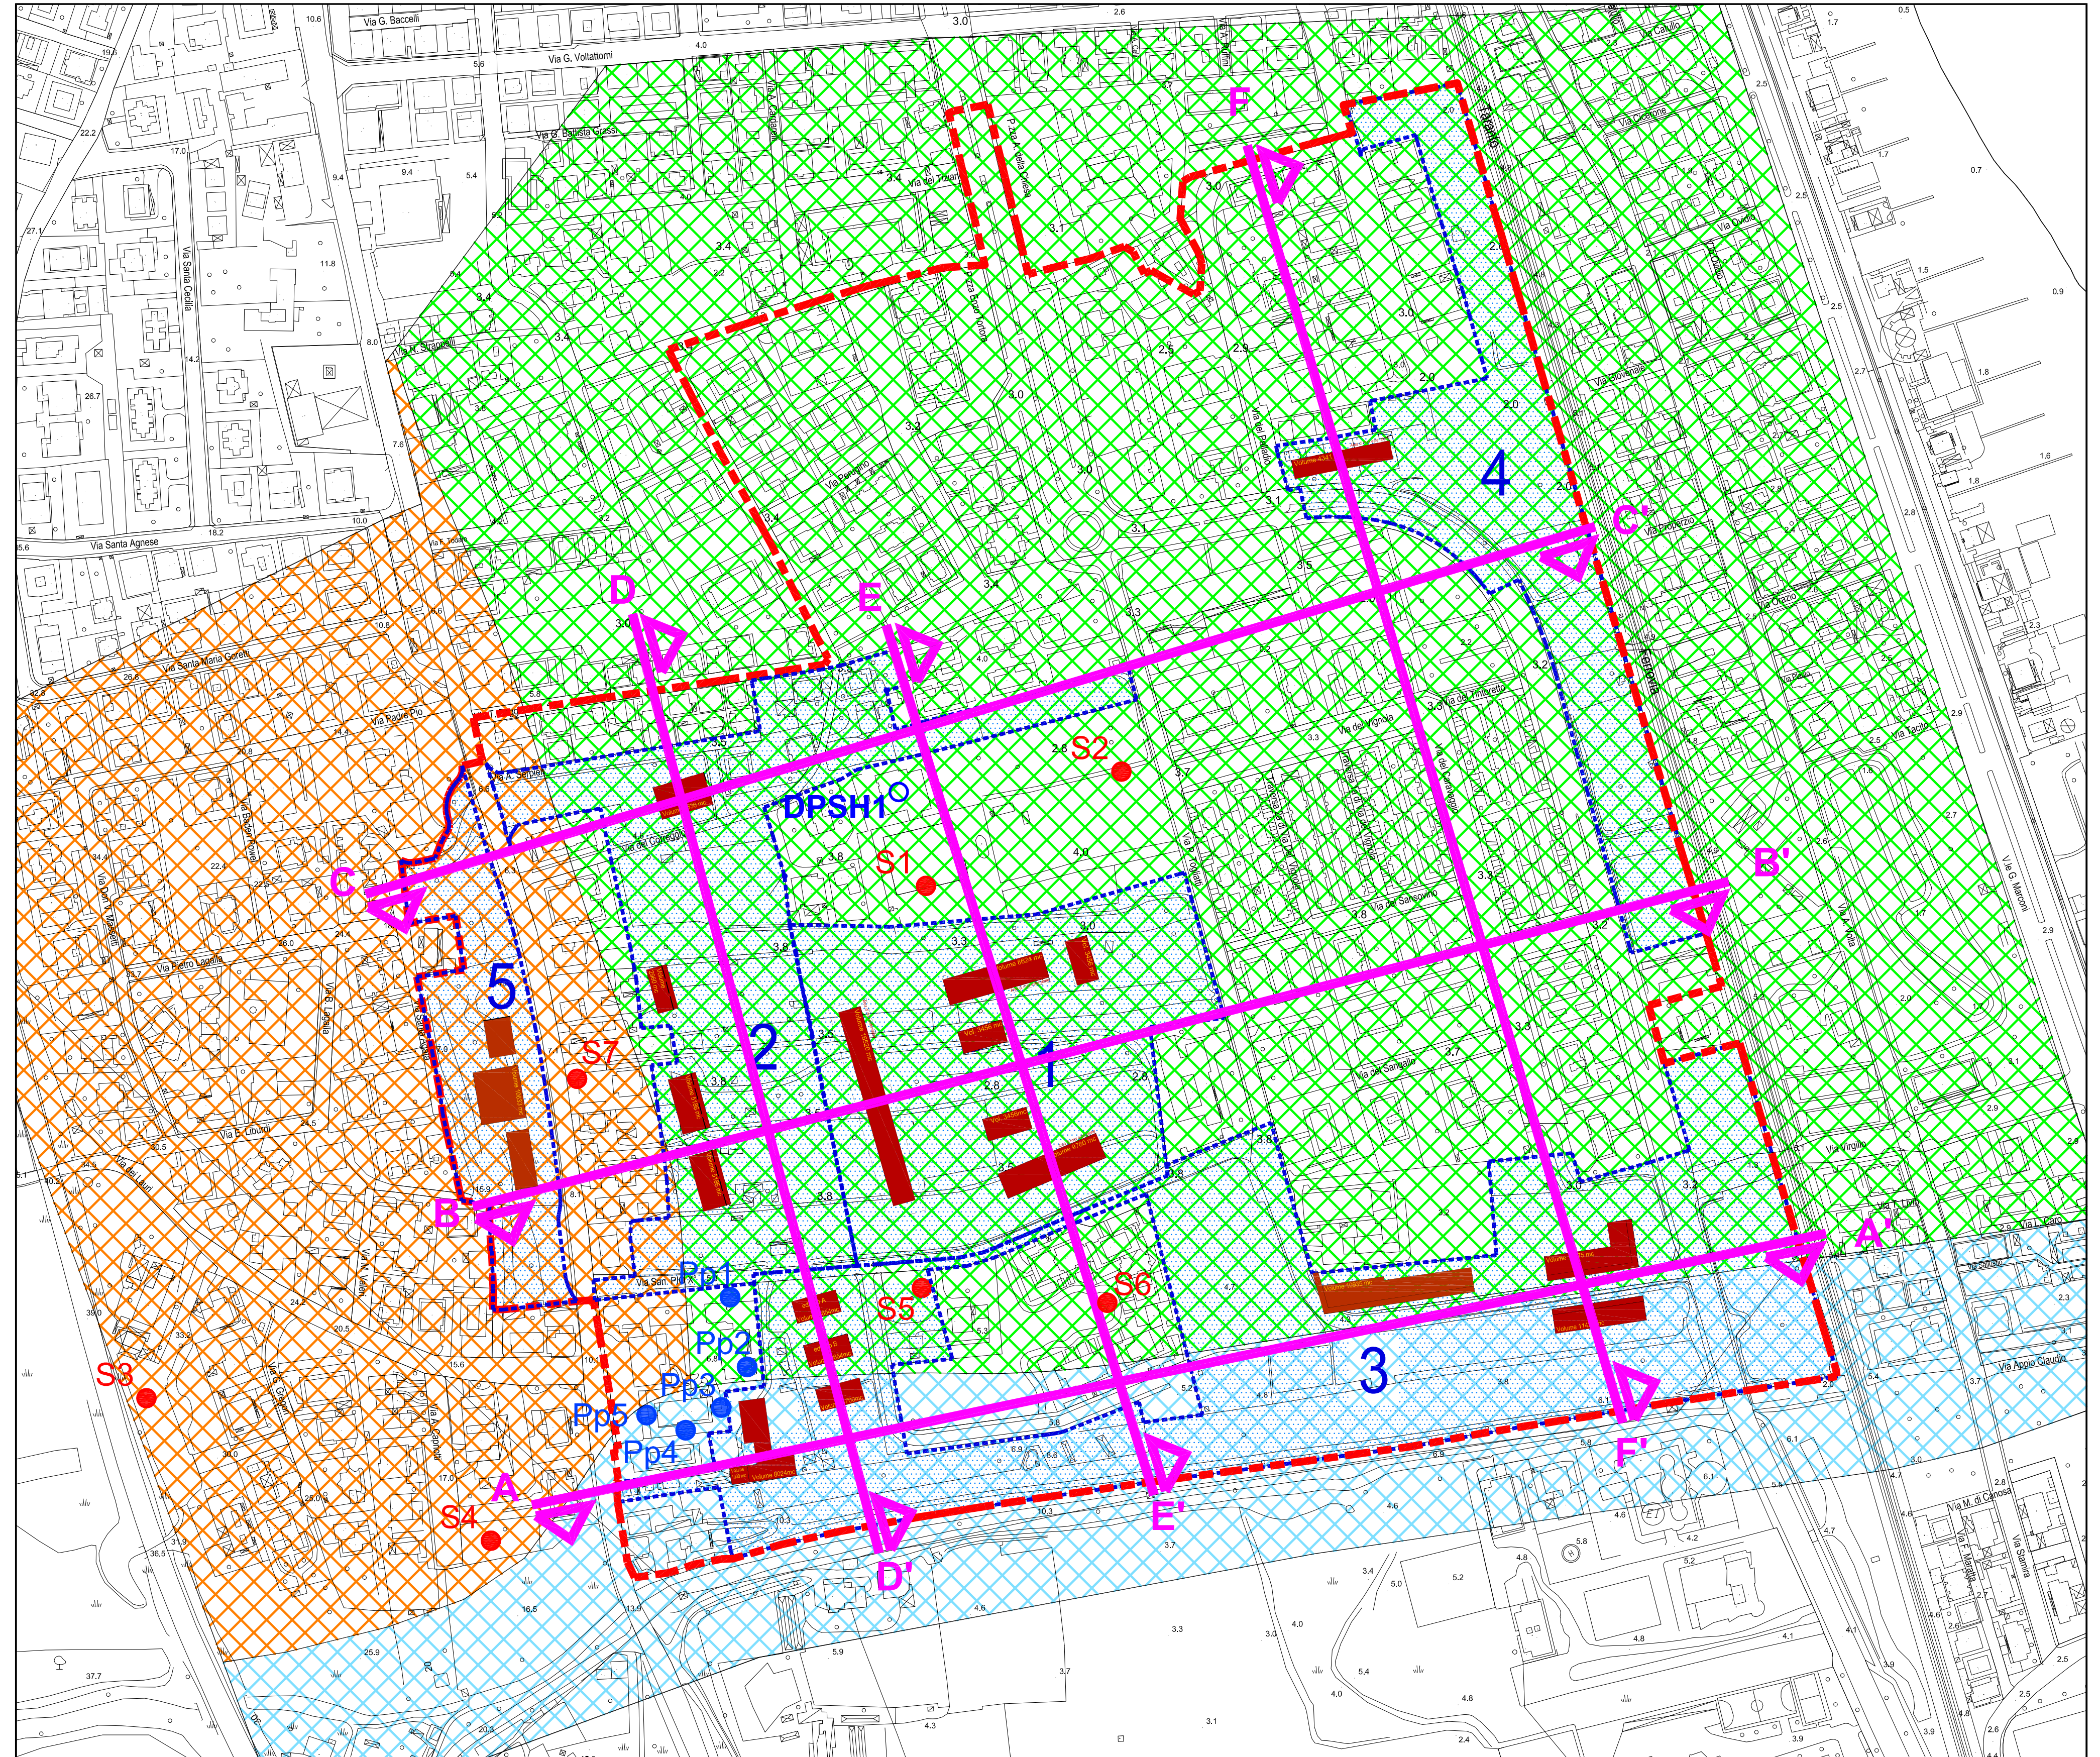

## LEGENDA

(Regione Marche - Circolare n. 14 del 28 agosto 1990)

### UNITA' DELLE COPERTURE

- E2c: sabbie limose e limi sabbiosi inglobanti frammenti arrotondati
- E2: limi sabbiosi
- E1: sabbie sciolte

tracce sezioni litostratigrafiche

### INDAGINE GEOGNOSTICA REPERITA

- Sn Sondaggio geognostico e suo numero
- Pp5 Prove penetrometrica leggera e suo numero
- DPSH1 Prove penetrometrica DPSH e suo numero

Perimetro Piano Particolareggiato

Perimetro Ambito